


DEĞİŞİKLİK TASARIMI (ENCÜMEN KARARI EKİ KROKİ) DÜZENLEME SINIRI KROKİSİ

İLİ : HATAY
İLÇESİ : ARSUZ
MAH : MİCANA

KADASTRO
PAFTA NO : 12/1-7
ADA/PARSEL NO: -/ 1601 İLA 1646

İMAR
PAFTA NO: O36-D-18-D-1-C
O36-D-18-D-2-D

TARİHİ :
ONAMA TARİHİ:

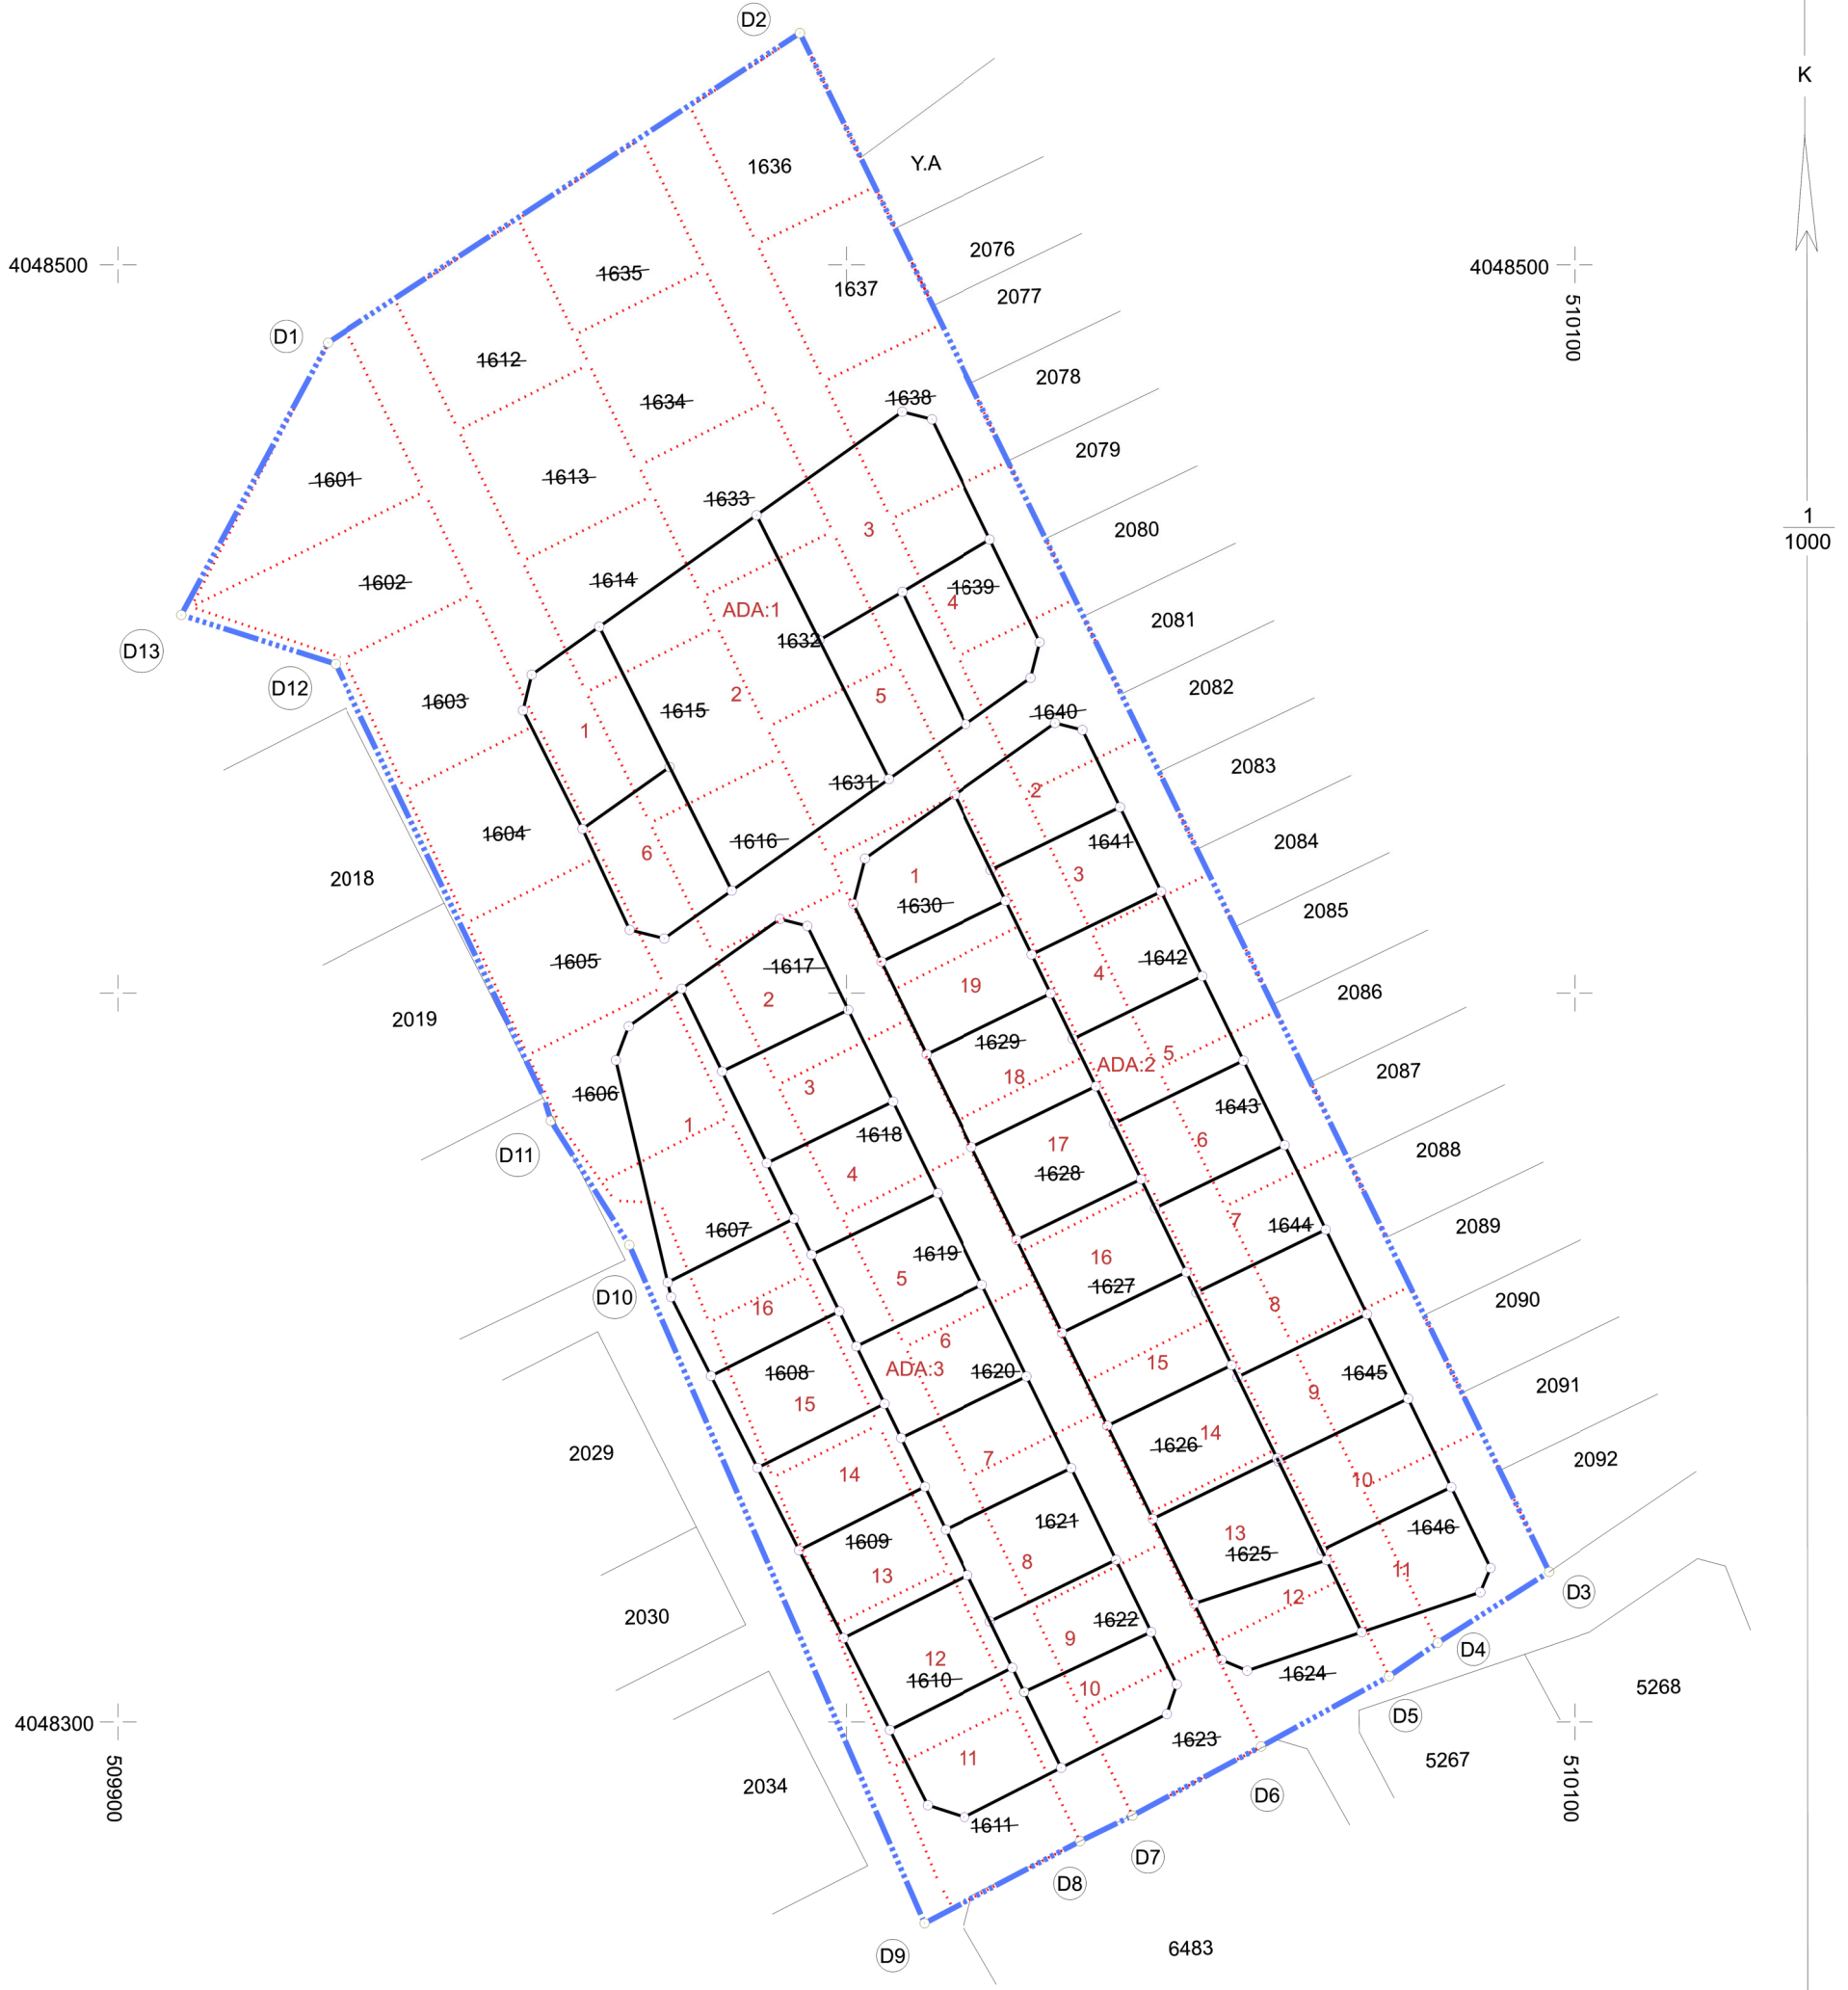

— ······ — DÜZENLEME SINIRI
······ ESKİ DURUM (Kadastro)
—— YENİ DURUM (İMAR)

DÜZENLEME SINIRI ALAN VE KOORDİNLARI
ITRF 96-36 3 Derece

Ada	Parsel	Noktalar	HesapAlan
DÜZ_ALN		D13,D1,D2,D3,D4,D5,D6,D7,D8, D9,D10,D11,D12	22380.78

Nokta No	Y	X	Nokta No	Y	X
D1	509928.79	4048489.31	D2	509993.59	4048531.83
D3	510096.46	4048320.57	D4	510081.17	4048310.85
D5	510074.51	4048306.26	D6	510056.96	4048296.63
D7	510039.34	4048287.16	D8	510032.14	4048283.64
D9	510010.70	4048272.39	D10	509970.21	4048365.43
D11	509959.45	4048382.48	D12	509929.84	4048445.20
D13	509908.64	4048451.93			

Yukarıda tanımlanan taşınmazın / taşınmazların değişiklik işlemine ait tasarım, yürürlükteki uygulama imar planına uygun olarak alınan...../2026 tarih ve sayılı encümen kararı eki kroki.

Düzenleyen

Onay