


İLİ	HATAY
İLÇE	ARSUZ
MAH/KÖY	KARAHÜSEYİNLİ
PAFTA	O36-D-24-A-4-C
PARSEL	3790ADA1 İLA28

DÜZENLEME SINIRI

4 046 200

506 800

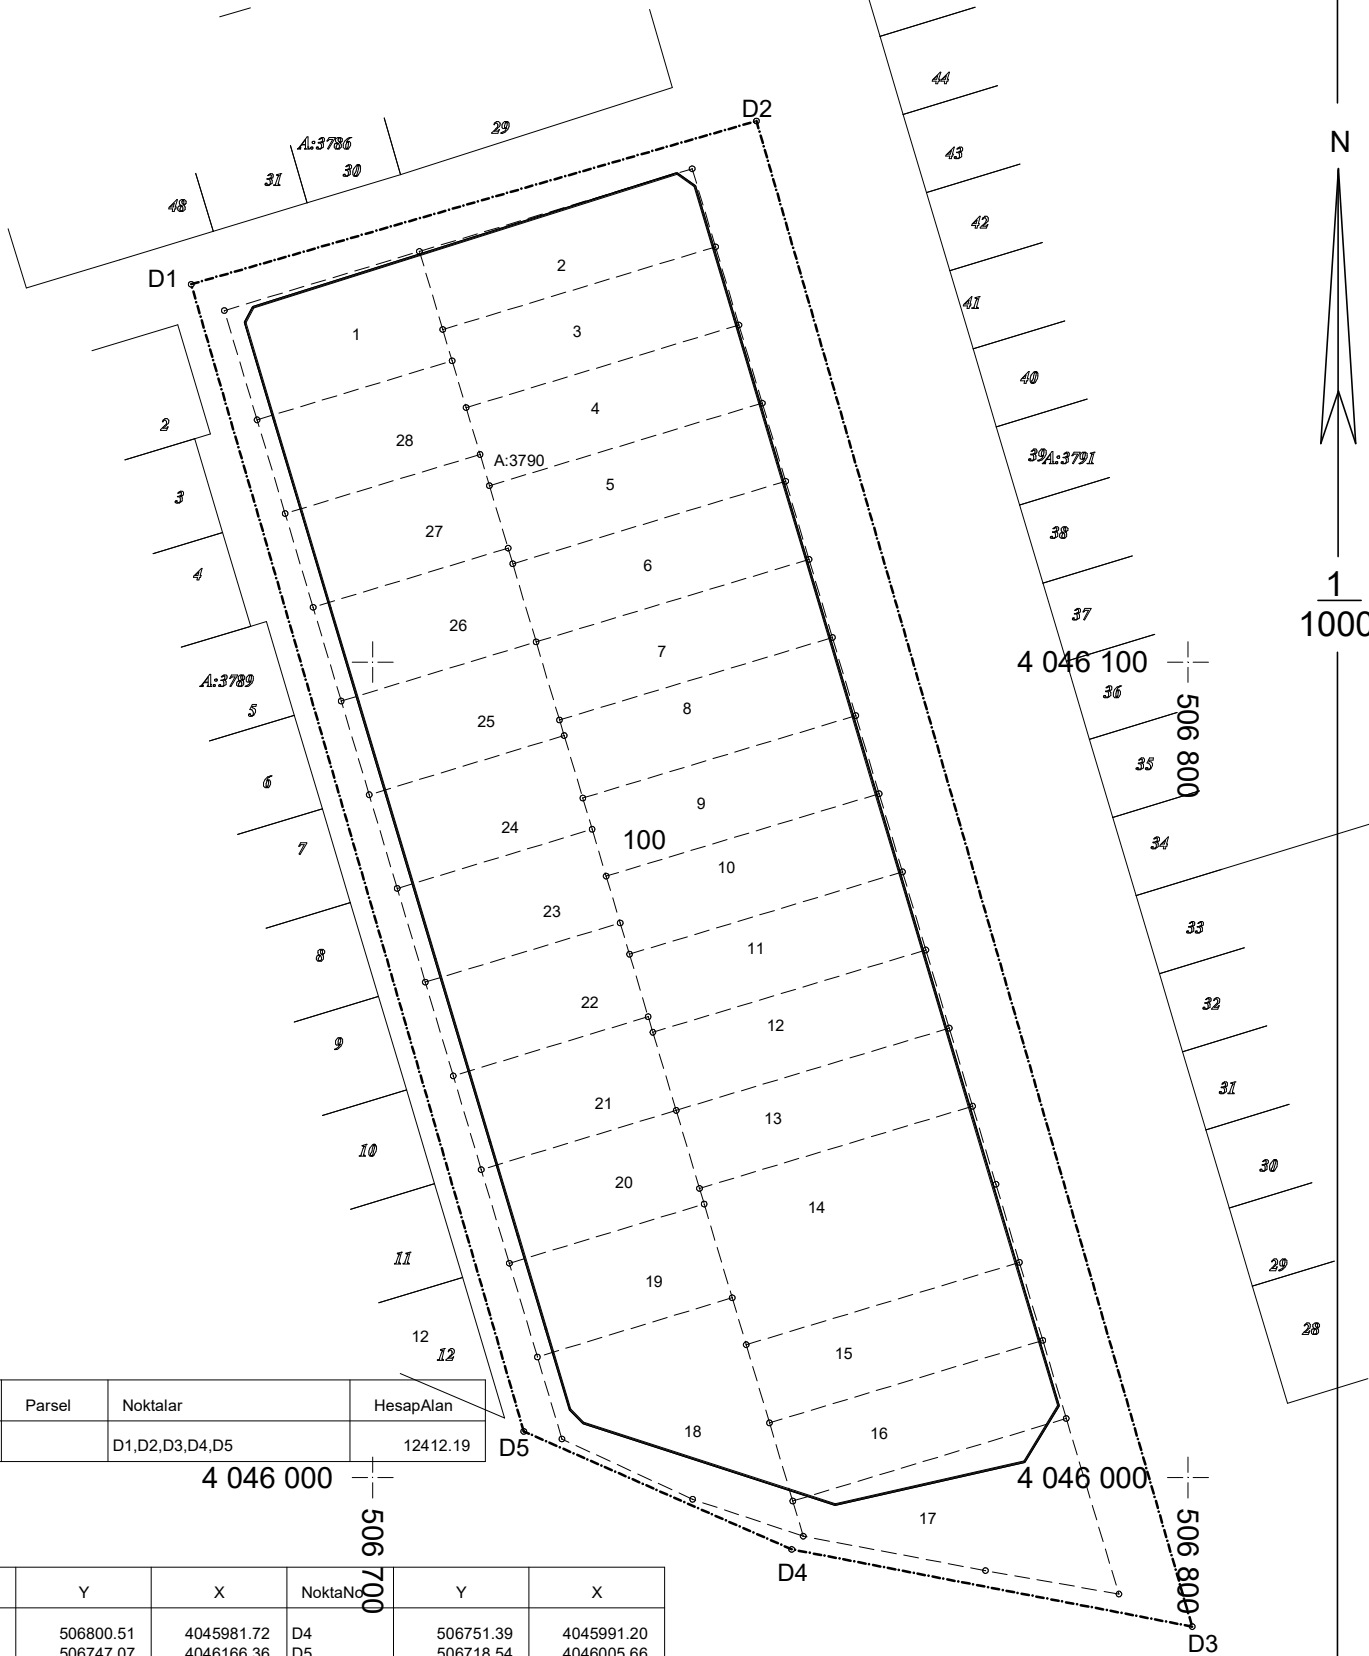

Ada	Parsel	Noktalar	HesapAlan
DÜZ_ALN		D1,D2,D3,D4,D5	12412.19

4 046 000

506 700

4 046 000

506 800

NoktaNo	Y	X	NoktaNo	Y	X
D3	506800.51	4045981.72	D4	506751.39	4045991.20
D2	506747.07	4046166.36	D5	506718.54	4046005.66
D1	506677.75	4046146.34			

UYGUNDUR

BELEDİYE / ÖZEL İDARE

KONTROL EDEN

ONAYLAYAN

DÜZENLEYEN

Adı Soyadı

Tarih

İmza/Mühür