


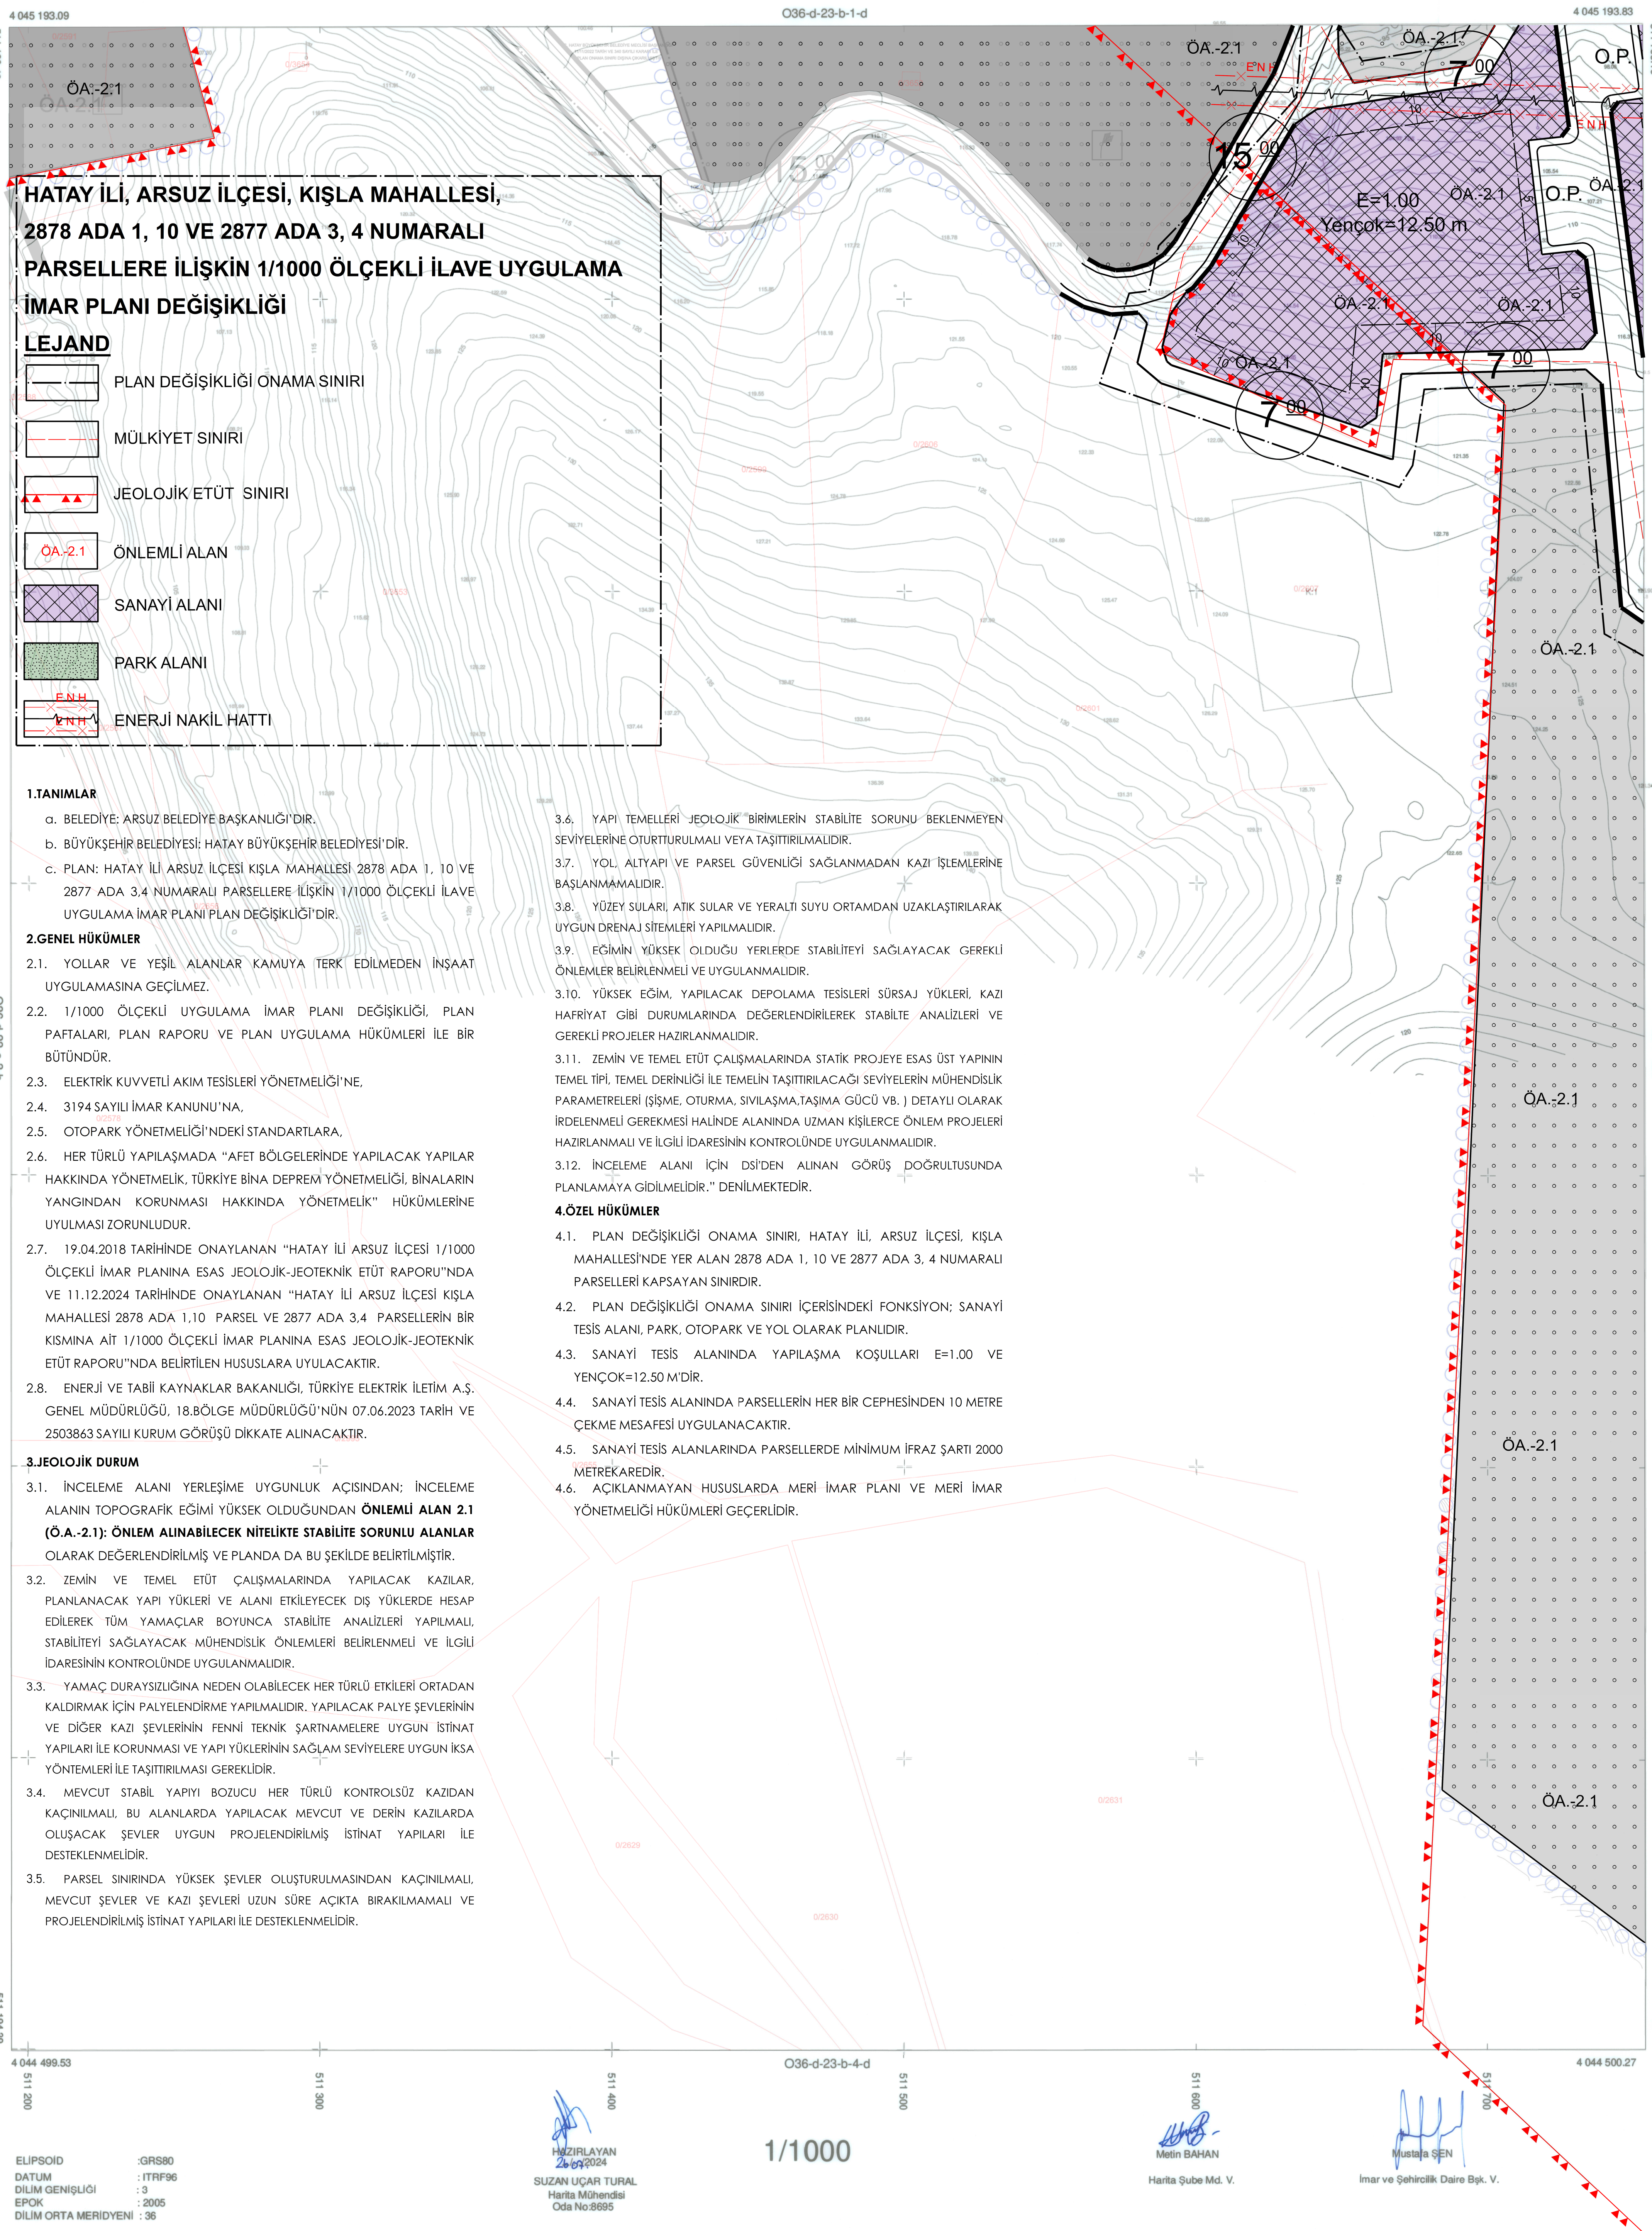

HATAY İLİ , ARSUZ İLÇESİ KIŞLA
MAHALLESİ 2877 ADA 3 NOLU PARSELE AİT
HAZIRLANAN 4 ADET 1/1000 ÖLÇEKLİ PAFTADAN
İBARET HALİHAZIR HARİTA,3194 SAYILI İMAR
KANUNU'NUN 7/A MADDESİ GEREĞİNCE
İNCELENDİ VE ONANDI.

Gökhan YILDIRIM
Genel Sekreter Yardımcısı V.

İl Sekreter Yardımcısı V