


KADASTRO AYIRMA ÇAPI

İLİ	HATAY	KADASTRO AYIRMA ÇAPI		
İLÇESİ	ARSUZ			
KÖY - MAH	ALAKOP			
ADA / PARSEL	-/3623			
		Ha	M ²	Dm ²
YÜZ ÖLÇÜMÜ (TAPU)		9	8658	87
UYGULAMAYA GİRMEYEN 3623/C		-	0013	33

NoktaNo	Y	X
42	-291564.45	251035.86
44	-291569.88	251025.37
45	-291572.04	251022.46
A20	-291580.07	251010.87

Ada Parsel	Hesap Alan	Nokta No	Y	X	Cephe
3623/C	13.33	A20	-291580.07	251010.87	29.47
		42	-291564.45	251035.86	11.81
		44	-291569.88	251025.37	3.63
		45	-291572.04	251022.46	14.09

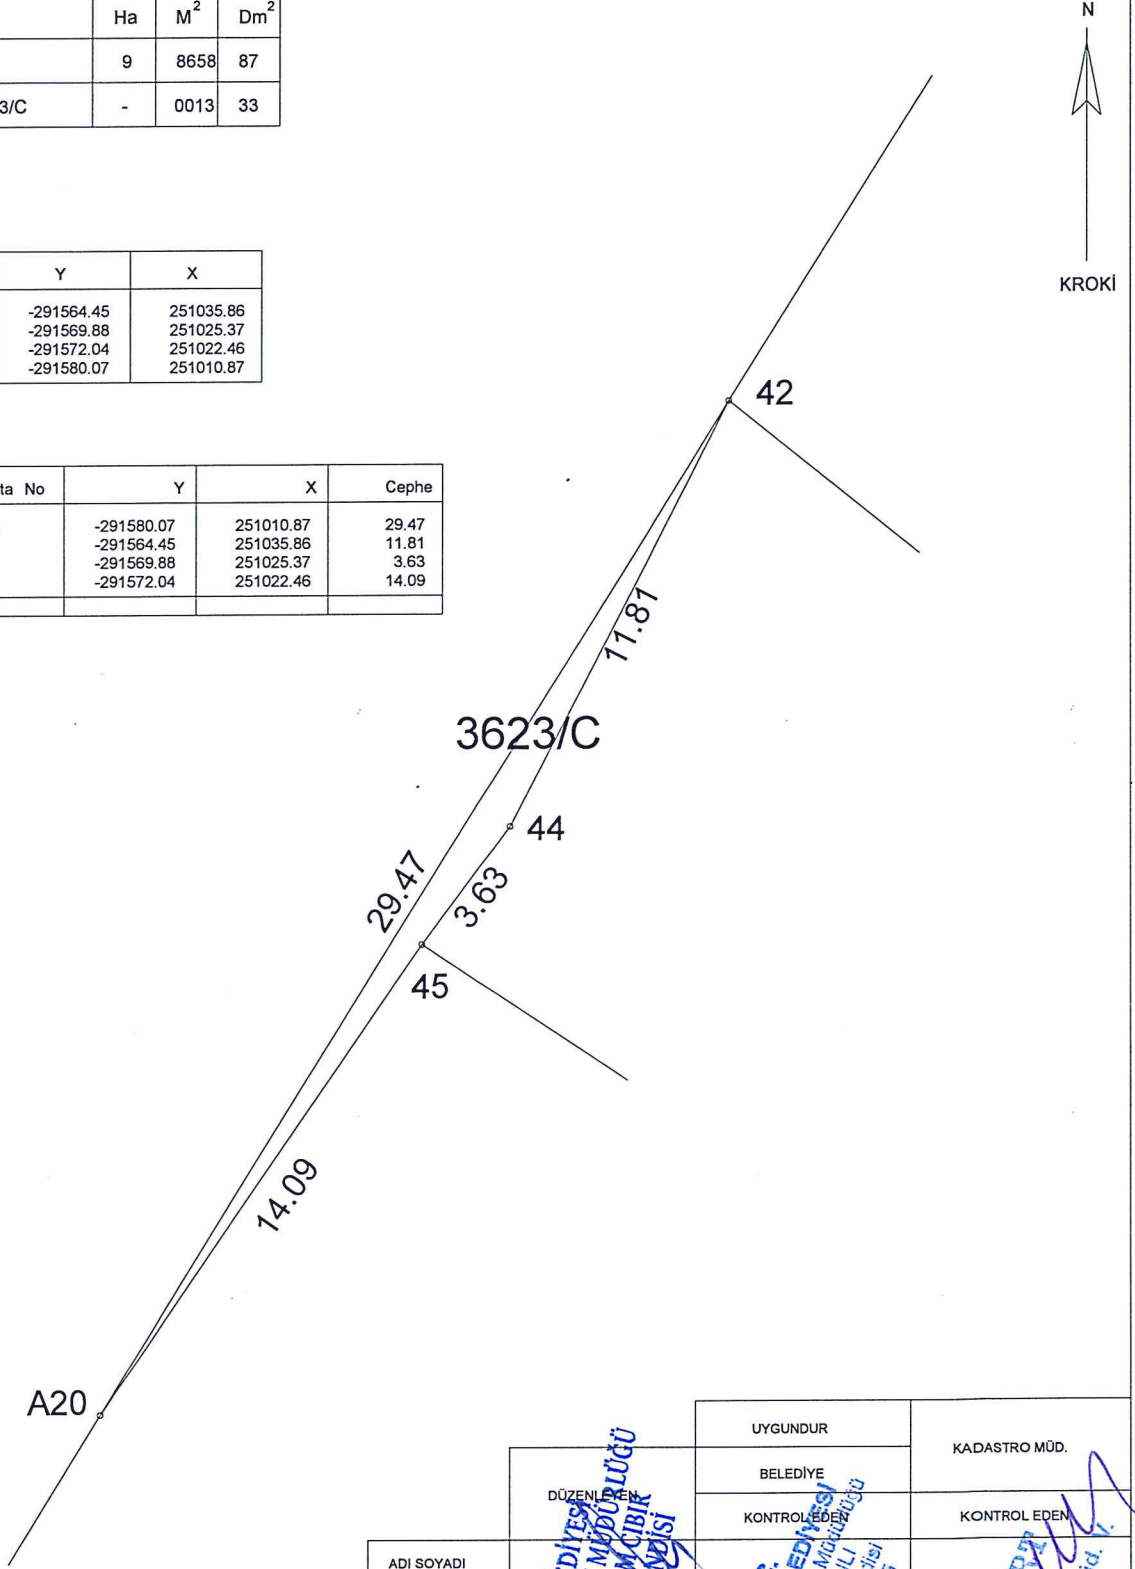

	UYGUNDUR	KADASTRO MÜD.
	BELEDİYE	KONTROL EDEN
ADI SOYADI	KONTROL EDEN	
TARİH		
İMZA		

DÜZENLENEN
T.C. ARSUZ BELEDİYESİ
İMAR VE ŞEHİRCİLİK MÜDÜRLÜĞÜ
EKDEN YERİNDEKİ HARİTA MÜHÜRÜ
HARİTA MÜHÜRÜ

T.C. ARSUZ BELEDİYESİ
İmar ve Şehircilik Müdürlüğü
Harita Mühendisi
Sicil No: 22846

T.C. ARSUZ BELEDİYESİ
İmar ve Şehircilik Müd.