


DÜZENLEME SAHASI SINIR KROKISI

İli	HATAY
İlçesi	ARSUZ
Köy-Mah	AKCALI
Ada / Parsel No	1444 / 118-119-124 1465 / 7 - 8
Pafita No	P35-B-09-C-2-A P35-B-09-C-2-B P35-B-09-C-2-D

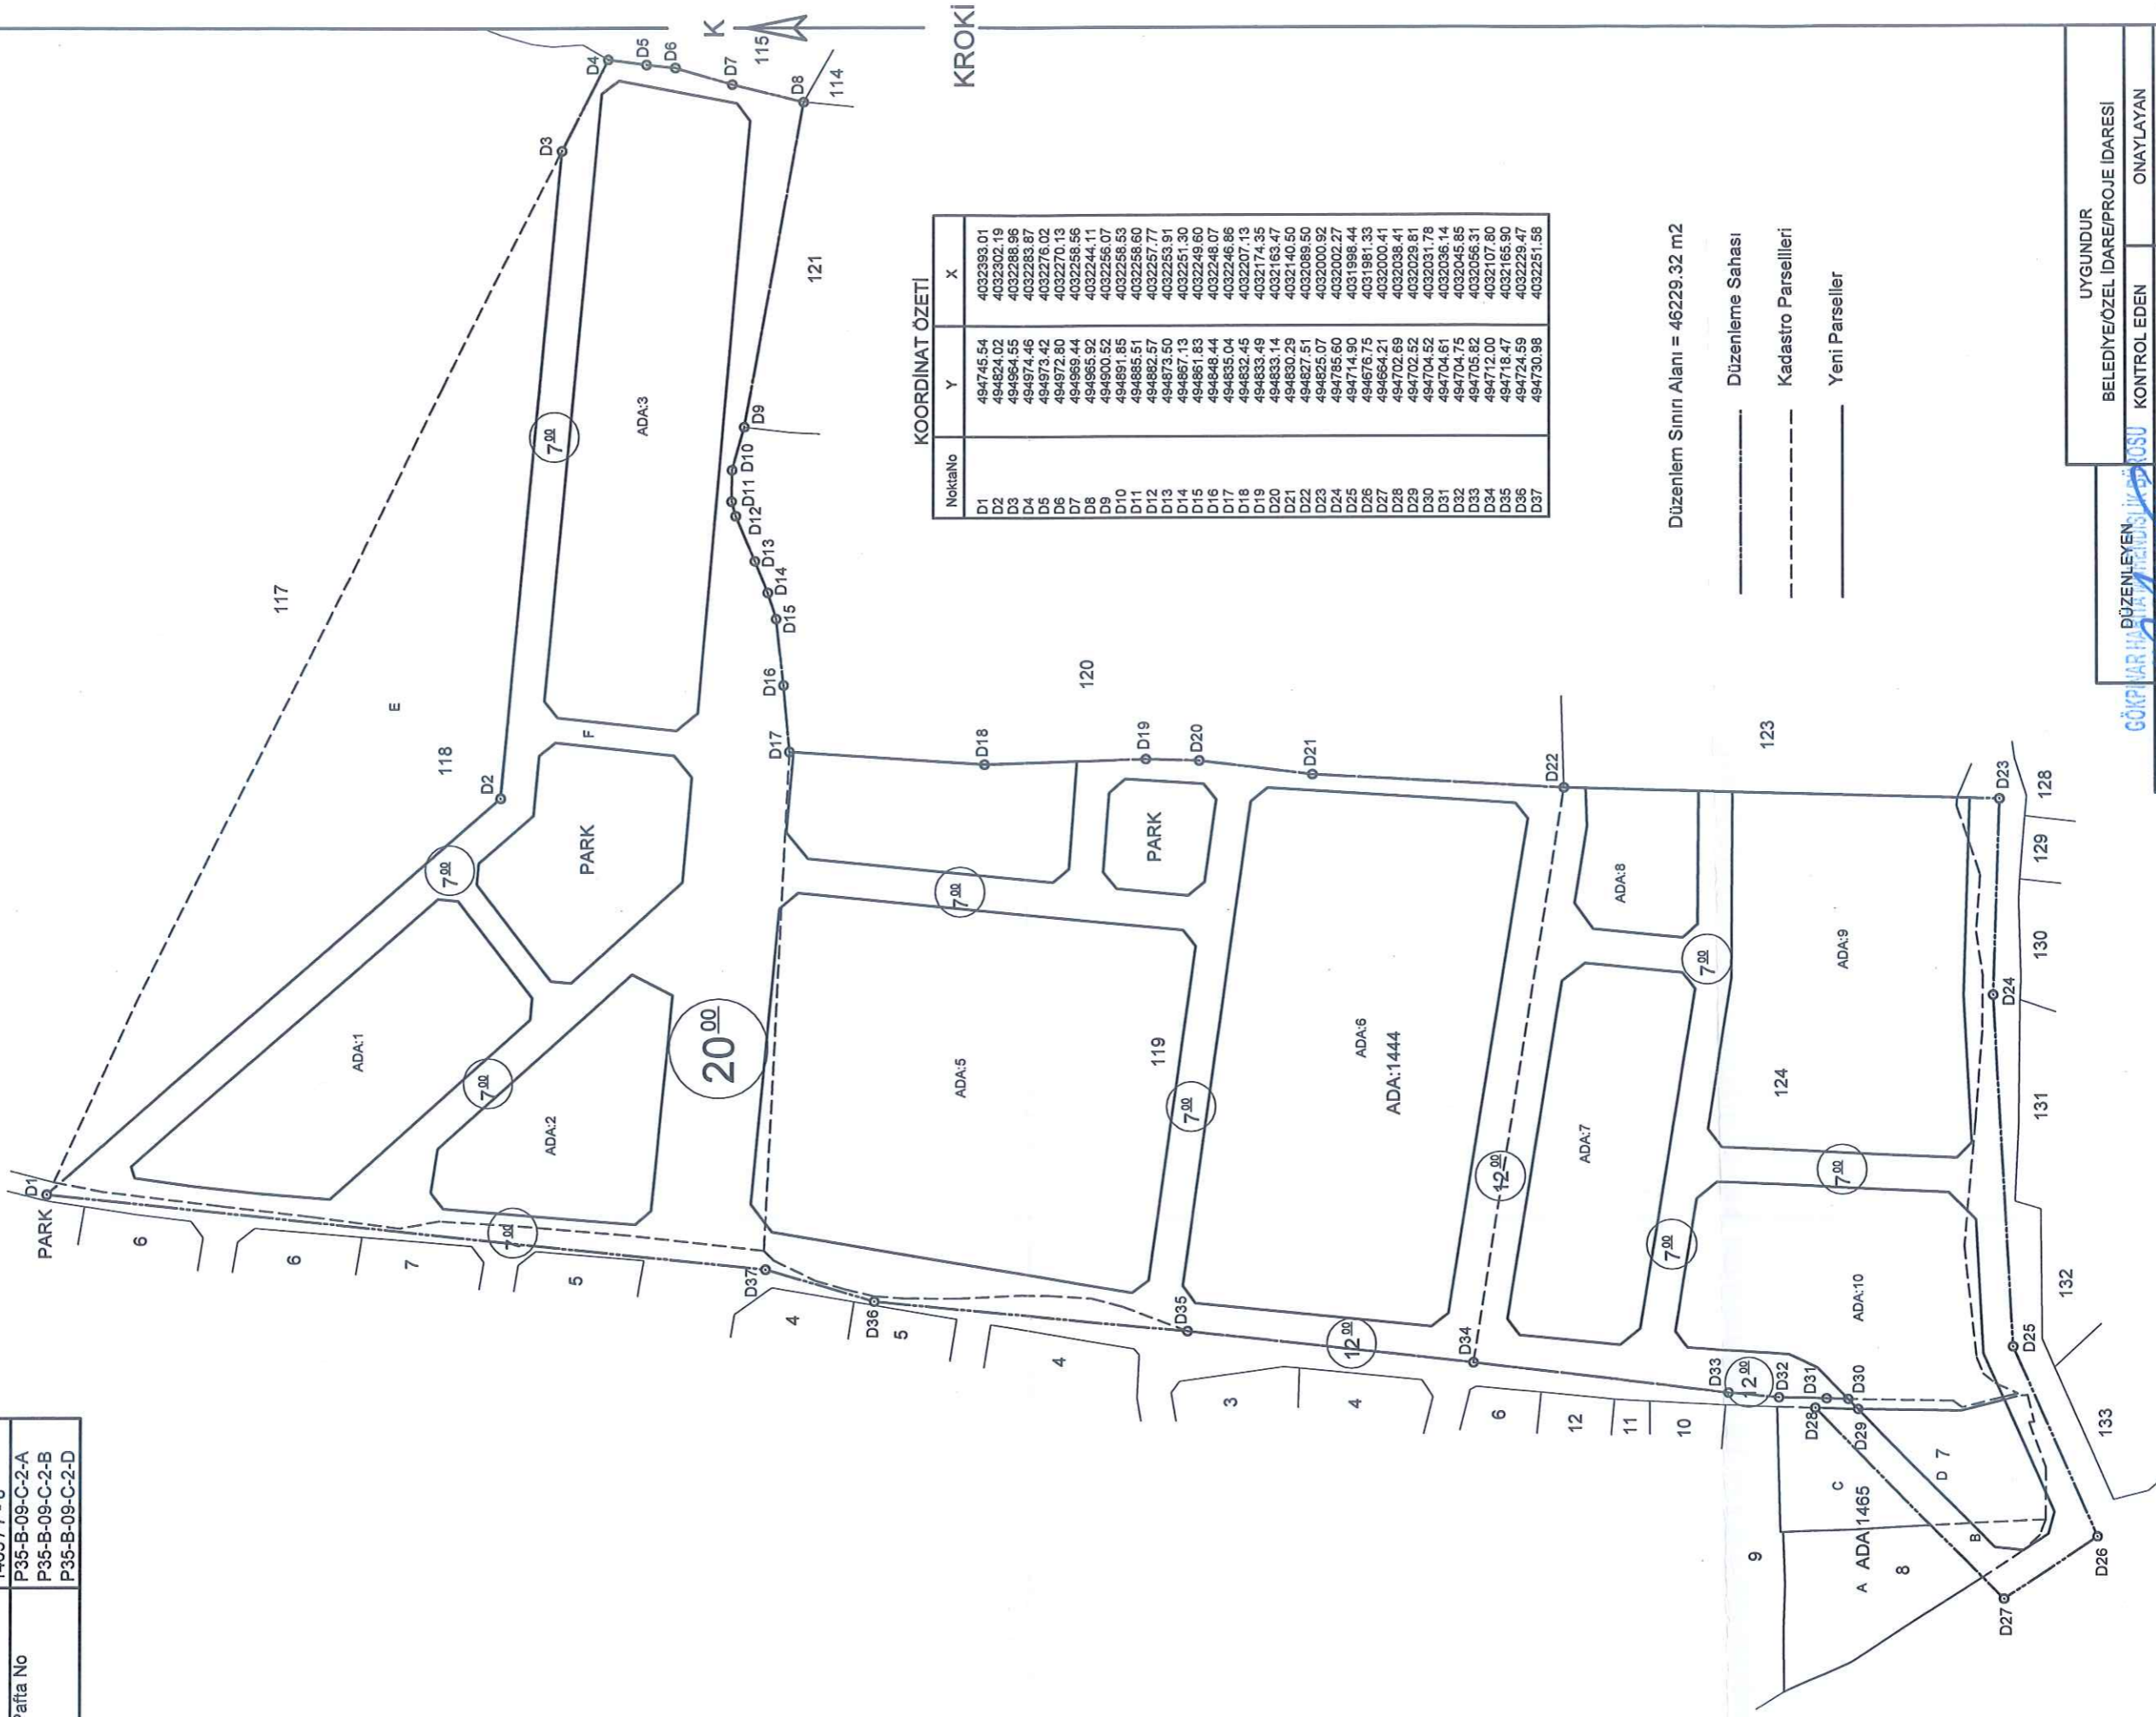

KROKİ

NoktaNo	Y	X
D1	494745.54	4032393.01
D2	494624.02	4032302.19
D3	494964.55	4032288.96
D4	494974.46	4032283.87
D5	494973.42	4032276.02
D6	494972.80	4032270.13
D7	494969.44	4032268.56
D8	494965.92	4032244.11
D9	494900.52	4032266.07
D10	494691.85	4032256.53
D11	494665.51	4032259.60
D12	494662.57	4032257.77
D13	494673.50	4032253.91
D14	494667.13	4032251.30
D15	494661.83	4032249.60
D16	494648.44	4032248.07
D17	494635.04	4032246.86
D18	494632.45	4032207.13
D19	494633.49	4032174.35
D20	494633.14	4032163.47
D21	494630.29	4032140.50
D22	494827.51	4032089.50
D23	494825.07	4032000.92
D24	494785.60	4032002.27
D25	494714.90	4031988.44
D26	494676.75	4031981.33
D27	494664.21	4032000.41
D28	494702.69	4032038.41
D29	494702.52	4032031.78
D30	494704.52	4032031.78
D31	494704.51	4032036.14
D32	494704.75	4032045.85
D33	494705.62	4032056.31
D34	494712.00	4032107.80
D35	494718.47	4032165.90
D36	494724.59	4032229.47
D37	494730.98	4032251.58

Düzenlem Sınırı Alanı = 46229.32 m²

- _____ Düzenleme Sahası
- Kadastro Parselleri
- _____ Yeni Parseller

AD SOYAD	BELEDİYE/ÖZEL İDARE/PROJE İDARESİ
TARİH	ONAYLAYAN
İMZA	UYGUNDUR

GÖKİARHİTAK
DÜZENLEYEN
MÜHÜR
Tarih: 21.09.2010
Tel: 0312 256 3831 Akdeniz V.D 1155 336