


İli	HATAY
İlçesi	ARSUZ
Köy-Mah	ALAKOP
Parsel No	-/3623
Pafta No	-

ZEMİN DETAY ÖLÇÜ KROKISI

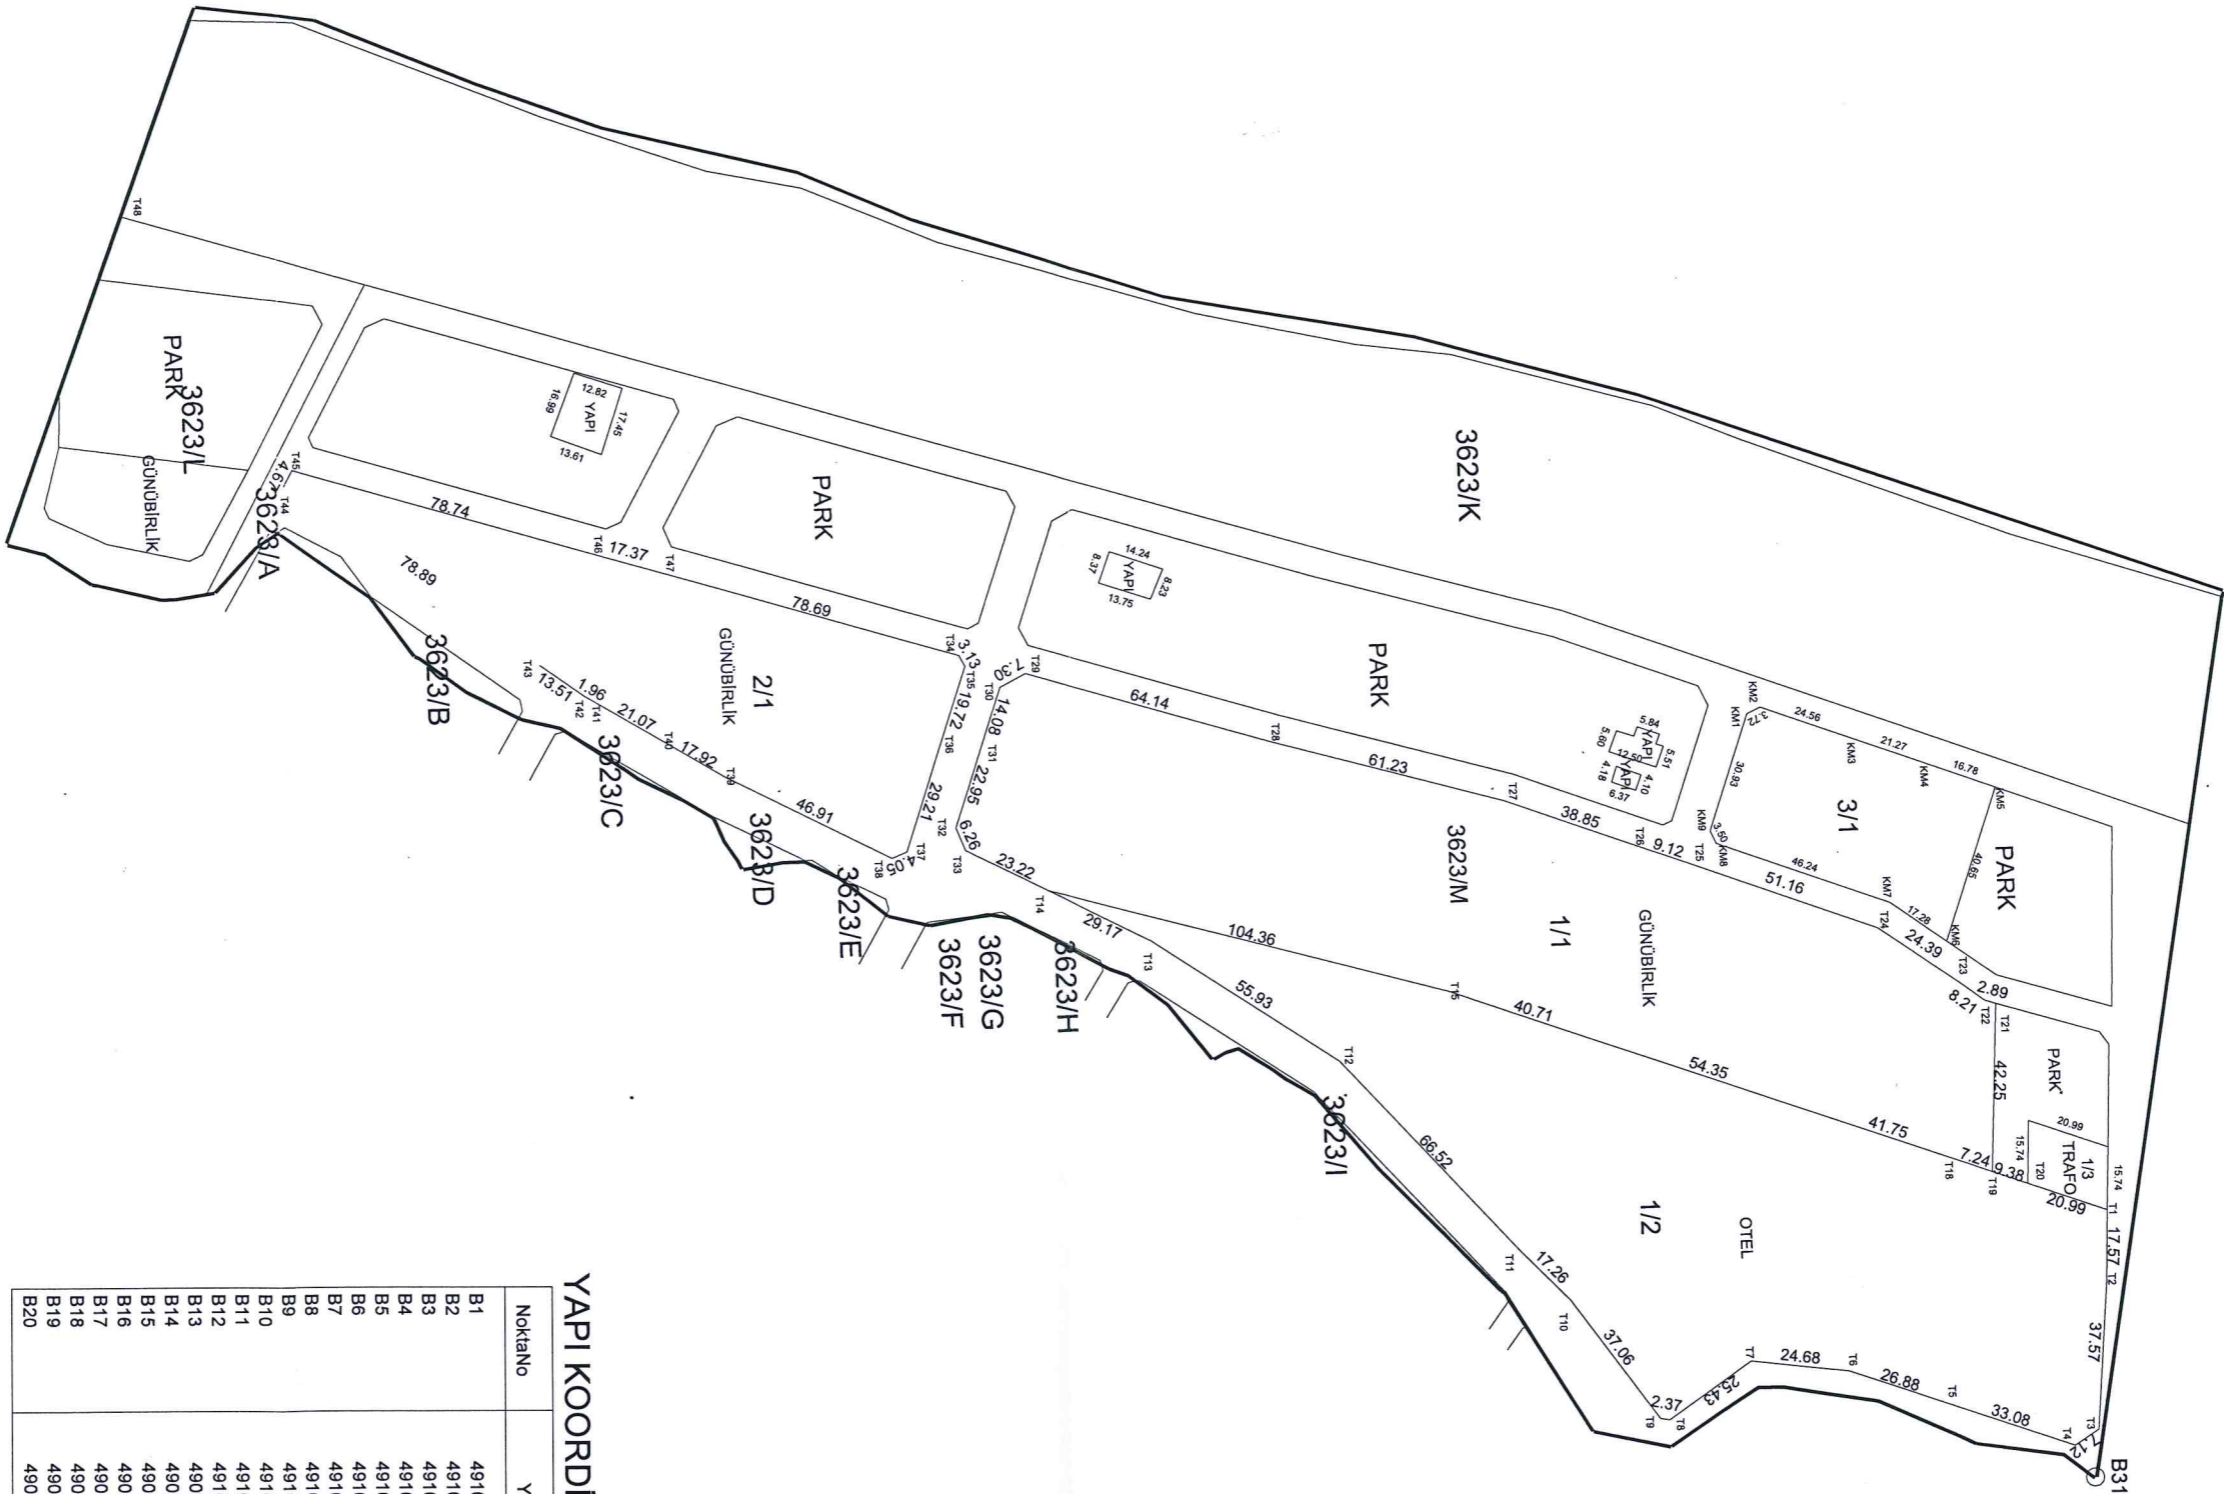

K
KROKI

YAPI KOORDİNAT ÖZETİ(İTRF9)

NoktaNo	Y	X
B1	491033,48	4032423,90
B2	491038,68	4032422,09
B3	491034,71	4032410,24
B4	491029,46	4032412,18
B5	491030,87	4032416,54
B6	491028,51	4032417,39
B7	491030,34	4032422,93
B8	491032,86	4032422,11
B9	491040,59	4032418,27
B10	491044,47	4032416,92
B11	491042,41	4032410,89
B12	491038,42	4032412,13
B13	490988,42	4032298,14
B14	490986,04	4032295,03
B15	490991,93	4032281,92
B16	490984,00	4032284,61
B17	490942,34	4032161,61
B18	490958,96	4032156,30
B19	490954,37	4032143,49
B20	490938,44	4032149,39

UYGUNDUR KADASTRO MÜDÜRLÜĞÜ			
ADİ SOYADI	DÜZENLEYEN	KONTROL EDEN	KONTROL EDEN
TARİHİ	ARSUZ BELEDİYESİ İMAR VE ŞEHİRCİLİK MÜDÜRLÜĞÜ ERDEN YILDIRIMÇI HARİTA ÇİZİMİSİ	ARSUZ BELEDİYESİ İmar ve Şehircilik Müdürlüğü Kenan ŞAHİN Harita Çizimcisi Sığın Nes: 9/2015	ARSUZ BELEDİYESİ İmar ve Şehircilik Müdürlüğü Kenan ŞAHİN Harita Çizimcisi Sığın Nes: 9/2015
İMZA			