


ADA:1 RÖLEVE ÖLÇÜ KROKİSİ

(ÖRNEK-19)

İLİ	: HATAY
İLÇESİ	: ARSUZ
MAH./KÖY	: BEYKÖY
ADA/PARSEL N.	: ADA 1

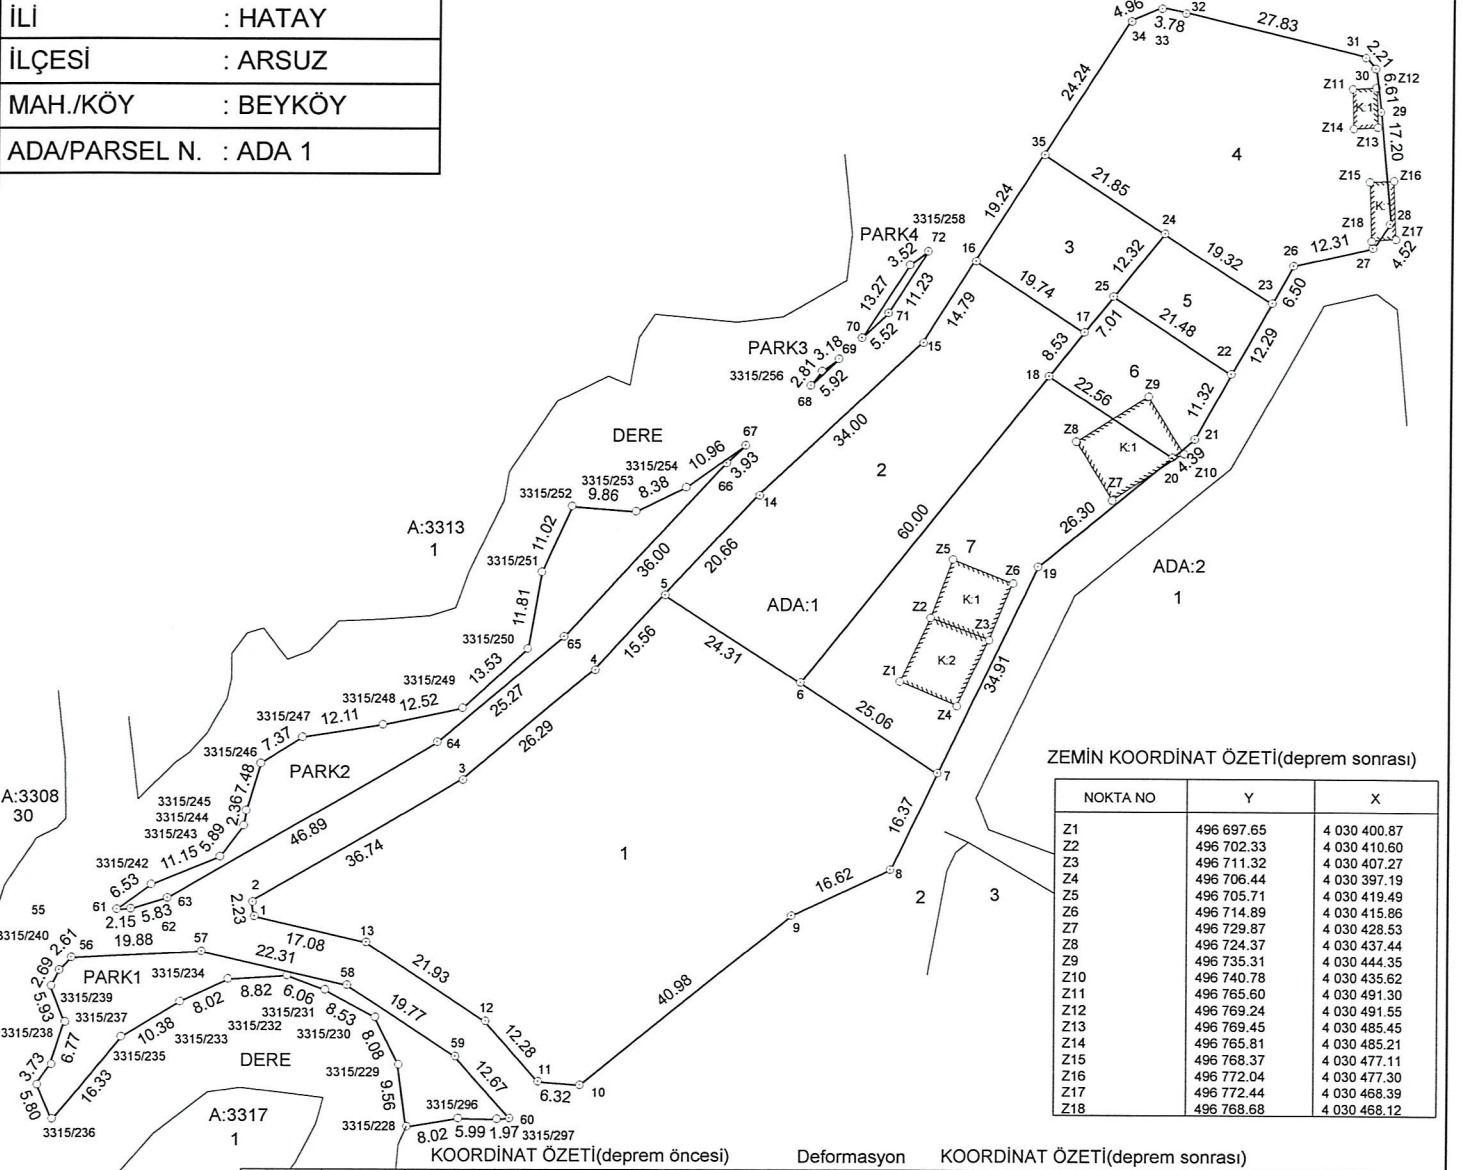

ZEMİN KOORDİNAT ÖZETİ(deprem sonrası)

NOKTA NO	Y	X
Z1	496 697.65	4 030 400.87
Z2	496 702.33	4 030 410.60
Z3	496 711.32	4 030 407.27
Z4	496 706.44	4 030 397.19
Z5	496 705.71	4 030 419.49
Z6	496 714.89	4 030 415.86
Z7	496 729.87	4 030 428.53
Z8	496 724.37	4 030 437.44
Z9	496 735.31	4 030 444.35
Z10	496 740.78	4 030 435.62
Z11	496 765.60	4 030 491.30
Z12	496 769.24	4 030 491.55
Z13	496 769.45	4 030 485.45
Z14	496 765.81	4 030 485.21
Z15	496 768.37	4 030 477.11
Z16	496 772.04	4 030 477.30
Z17	496 772.44	4 030 468.39
Z18	496 768.68	4 030 468.12

KOORDİNAT ÖZETİ(deprem öncesi)

Deformasyon

KOORDİNAT ÖZETİ(deprem sonrası)

NOKTA NO	Y	X	NOKTA NO	Y	X	DY	DX	MK	NOKTA NO	Y	X	NOKTA NO	Y	X
1	496 600.30	4 030 364.98	2	496 599.99	4 030 367.19	0.31	0.03	0.09	1	496 599.99	4 030 364.95	2	496 599.65	4 030 367.16
3	496 631.62	4 030 385.82	4	496 651.88	4 030 402.59	0.31	0.03	0.09	3	496 631.31	4 030 385.79	4	496 651.57	4 030 402.56
5	496 662.46	4 030 414.00	6	496 682.81	4 030 400.71	0.31	0.03	0.09	5	496 662.15	4 030 413.97	6	496 682.50	4 030 400.68
7	496 703.79	4 030 387.01	8	496 696.67	4 030 372.26	0.31	0.03	0.09	7	496 703.48	4 030 386.98	8	496 696.36	4 030 372.23
9	496 681.62	4 030 365.23	10	496 649.77	4 030 339.43	0.31	0.03	0.09	9	496 681.31	4 030 365.20	10	496 649.46	4 030 339.40
11	496 643.47	4 030 339.94	12	496 635.29	4 030 349.09	0.31	0.03	0.09	11	496 643.16	4 030 339.91	12	496 634.98	4 030 349.06
13	496 616.92	4 030 361.09	14	496 676.51	4 030 429.15	0.31	0.03	0.09	13	496 616.61	4 030 361.06	14	496 676.20	4 030 429.12
15	496 701.29	4 030 452.43	16	496 709.26	4 030 464.89	0.31	0.03	0.09	15	496 700.98	4 030 452.40	16	496 708.95	4 030 464.86
17	496 725.78	4 030 454.10	18	496 720.43	4 030 447.45	0.31	0.03	0.09	17	496 725.47	4 030 454.07	18	496 720.12	4 030 447.42
19	496 718.98	4 030 418.44	20	496 739.32	4 030 435.11	0.31	0.03	0.09	19	496 718.67	4 030 418.41	20	496 739.01	4 030 435.08
21	496 742.72	4 030 437.90	22	496 748.16	4 030 447.82	0.31	0.03	0.09	21	496 742.41	4 030 437.87	22	496 747.85	4 030 447.79
23	496 754.08	4 030 458.60	24	496 737.90	4 030 469.16	0.31	0.03	0.09	23	496 753.77	4 030 458.57	24	496 737.59	4 030 469.13
25	496 730.18	4 030 459.56	26	496 757.20	4 030 464.30	0.31	0.03	0.09	25	496 729.87	4 030 459.53	26	496 756.89	4 030 464.27
27	496 769.20	4 030 467.08	28	496 771.84	4 030 470.75	0.31	0.03	0.09	27	496 768.89	4 030 467.05	28	496 771.53	4 030 470.72
29	496 770.24	4 030 487.87	30	496 769.40	4 030 494.42	0.31	0.03	0.09	29	496 769.93	4 030 487.84	30	496 769.09	4 030 494.39
31	496 787.95	4 030 496.09	32	496 740.93	4 030 502.75	0.31	0.03	0.09	31	496 787.64	4 030 496.06	32	496 740.62	4 030 502.72
33	496 737.22	4 030 503.48	34	496 732.66	4 030 501.53	0.31	0.03	0.09	33	496 736.91	4 030 503.45	34	496 732.35	4 030 501.50
35	496 719.61	4 030 481.11	36	496 570.73	4 030 356.78	0.31	0.03	0.09	35	496 719.30	4 030 481.08	36	496 570.42	4 030 356.75
38	496 572.55	4 030 358.67	39	496 592.40	4 030 359.64	0.31	0.03	0.09	38	496 572.24	4 030 358.64	39	496 592.09	4 030 359.61
40	496 614.13	4 030 354.55	41	496 630.69	4 030 343.74	0.31	0.03	0.09	40	496 613.82	4 030 354.52	41	496 630.38	4 030 343.71
48	496 639.13	4 030 334.29	49	496 579.46	4 030 366.02	0.31	0.03	0.09	48	496 638.82	4 030 334.26	49	496 579.15	4 030 366.99
50	496 581.60	4 030 366.12	51	496 587.18	4 030 367.79	0.31	0.03	0.09	50	496 581.29	4 030 366.09	51	496 586.87	4 030 367.76
52	496 627.59	4 030 391.57	53	496 647.06	4 030 407.69	0.31	0.03	0.09	52	496 627.28	4 030 391.54	53	496 646.75	4 030 407.66
54	496 671.54	4 030 434.09	55	496 674.40	4 030 436.78	0.31	0.03	0.09	54	496 671.23	4 030 434.06	55	496 674.09	4 030 436.75
56	496 684.07	4 030 445.85	57	496 688.39	4 030 449.91	0.31	0.03	0.09	56	496 683.78	4 030 445.82	57	496 688.08	4 030 449.88
58	496 691.84	4 030 453.15	59	496 695.86	4 030 456.93	0.31	0.03	0.09	58	496 691.53	4 030 453.12	59	496 695.55	4 030 456.90
60	496 701.91	4 030 466.40	61	496 623.25	4 030 333.02	0.31	0.03	0.09	60	496 701.80	4 030 466.37	61	496 623.94	4 030 332.99
62	496 621.97	4 030 342.49	63	496 618.34	4 030 349.71	0.31	0.03	0.09	62	496 621.66	4 030 342.46	63	496 618.03	4 030 349.68
64	496 610.86	4 030 353.82	65	496 605.20	4 030 355.99	0.31	0.03	0.09	64	496 610.55	4 030 353.79	65	496 610.24	4 030 355.96
66	496 596.40	4 030 355.43	67	496 589.16	4 030 351.99	0.31	0.03	0.09	66	496 596.09	4 030 355.40	67	496 588.85	4 030 351.96
68	496 580.27	4 030 346.61	69	496 569.80	4 030 334.08	0.31	0.03	0.09	68	496 579.96	4 030 346.58	69	496 569.49	4 030 334.05
70	496 567.46	4 030 338.38	71	496 569.62	4 030 342.42	0.31	0.03	0.09	70	496 567.15	4 030 338.35	71	496 566.81	4 030 342.39
72	496 571.67	4 030 348.87	73	496 569.51	4 030 354.39	0.31	0.03	0.09	72	496 571.36	4 030 348.84	73	496 569.20	4 030 354.36
74	496 584.76	4 030 369.82	75	496 595.08	4 030 374.04	0.31	0.03	0.09	74	496 584.45	4 030 369.79	75	496 594.77	4 030 374.01
76	496 598.55	4 030 378.80	77	496 598.93	4 030 381.12	0.31	0.03	0.09	76	496 598.24	4 030 378.77	77	496 598.62	4 030 381.09
78	496 601.07	4 030 388.29	79	496 607.26	4 030 392.29	0.31	0.03	0.09	78	496 600.76	4 030 388.26	79	496 606.95	4 030 392.26
80	496 619.21	4 030 394.23	81	496 631.48	4 030 396.74	0.31	0.03	0.09	80	496 618.90	4 030 394.20	81	496 631.17	4 030 396.71
82	496 641.50	4 030 405.82	83	496 643.58	4 030 417.45	0.31	0.03	0.09	82	496 641.19	4 030 405.79	83	496 643.27	4 030 417.42
84	496 648.14	4 030 427.48	85	496 657.97	4 030 426.72	0.31	0.03	0.09	84	496 647.83	4 030 427.45	85	496 657.66	4 030 426.69
86	496 665.49	4 030 430.39	87	496 685.78	4 030 448.08	0.31	0.03	0.09	86	496 665.18	4 030 430.36	87	496 685.47	4 030 448.05
88	496 699.13	4 030 464.24	89	496 699.21	4 030 464.21	0.31	0.03	0.09	88	496 699.82	4 030 464.21	89	496 699.82	4 030 464.21
90	496 637.16	4 030 334.18	91	496 631.17	4 030 334.30	0.31	0.03	0.09	90	496 636.85	4 030 334.15	91	496 630.86	4 030 334.27

GÖKPINAR HARİTA MÜHENDİSLİK BÜROSU

DÜZENLEYEN

ADI SOYADI

TARİHİ

İMZA

UYGUNDUR

BELEDİYE/ÖZEL İDARE/PROJE İDARESİ

KONTROL EDEN

ONAYLAYAN

GÖKPINAR HARİTA MÜHENDİSLİK BÜROSU

Adres: ...
Tic Sicil No: ...
Mühür No: ...

Adres: ...
Tic Sicil No: ...
Mühür No: ...

