


PARSELASYON HARİTASI

İLİ : HATAY
 İLÇESİ : ARSUZ
 MEVKİ : AKÇALI
 PAFTA : P35-B-09-B-4-C/P35-B-09-B-3-D
 PARSEL : 1446/1-2-7-8
 DATUM : ITRF96

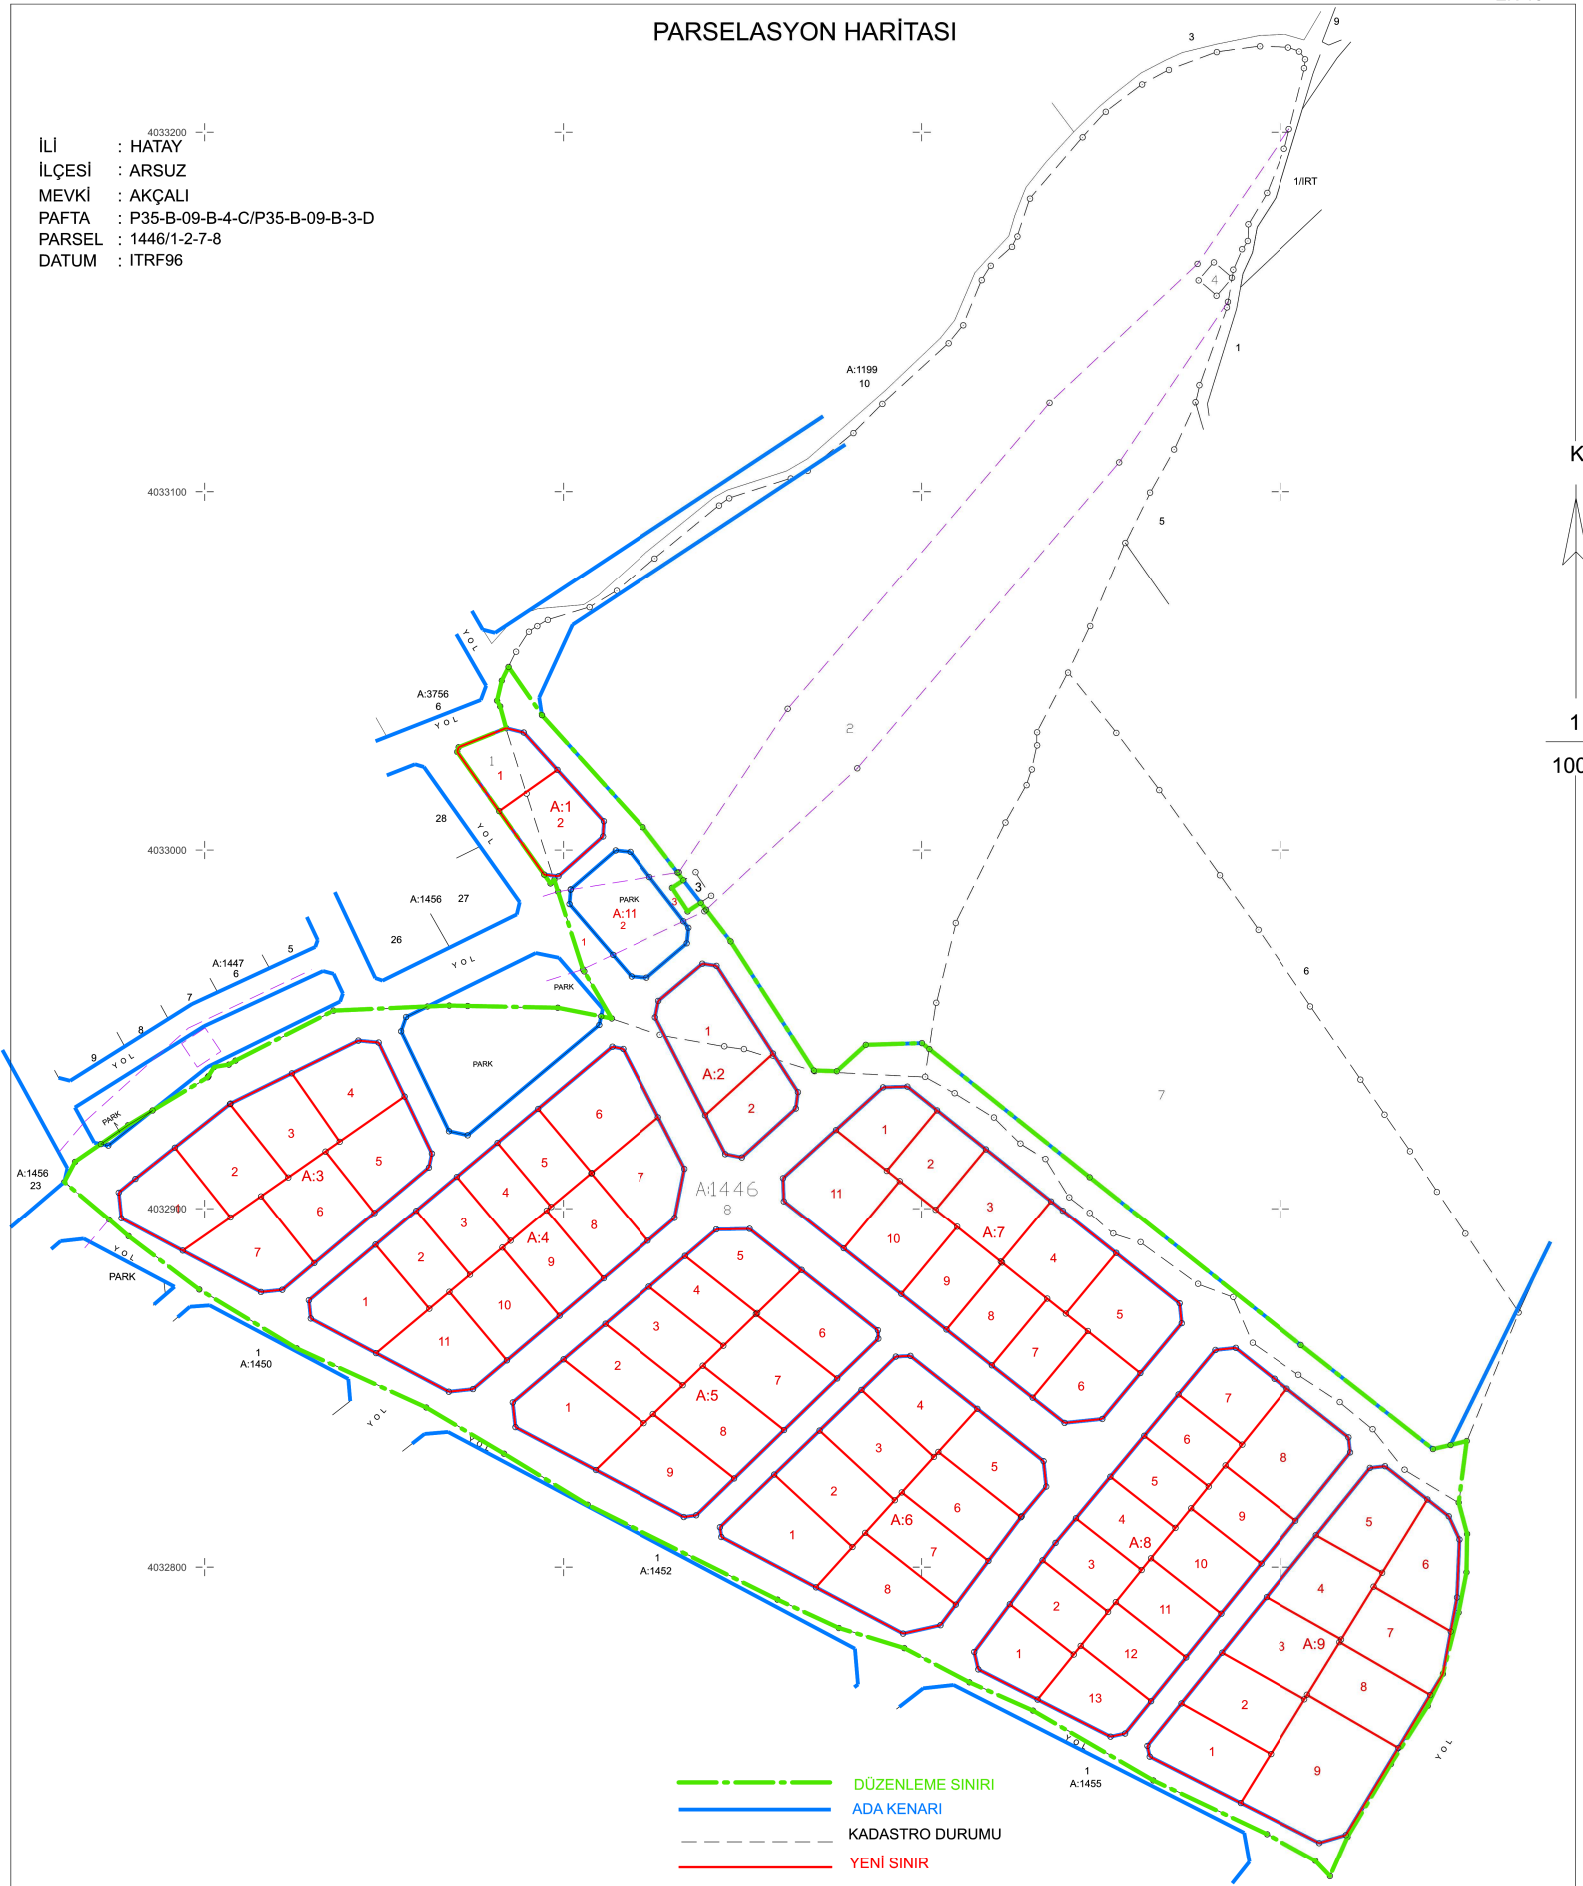

— — — — — DÜZENLEME SINIRI
 — — — — — ADA KENARI
 - - - - - KADASTRO DURUMU
 — — — — — YENİ SINIR

	DÜZENLEYEN	UYGUNDUR BELEDİYE		KONTROL EDİLMİŞTİR
		KONTROL EDEN	ONAYLAYAN	KADASTRO MÜDÜRLÜĞÜ
TARİH				
ADI SOYADI				
İMZA				