


İli	HATAY
İlçesi	ARSUZ
Köy-Mah	ALAKOP
Ada / Parsel No	-/3623
Pafta No	-

1/1 ÖLÇÜ KROKİSİ

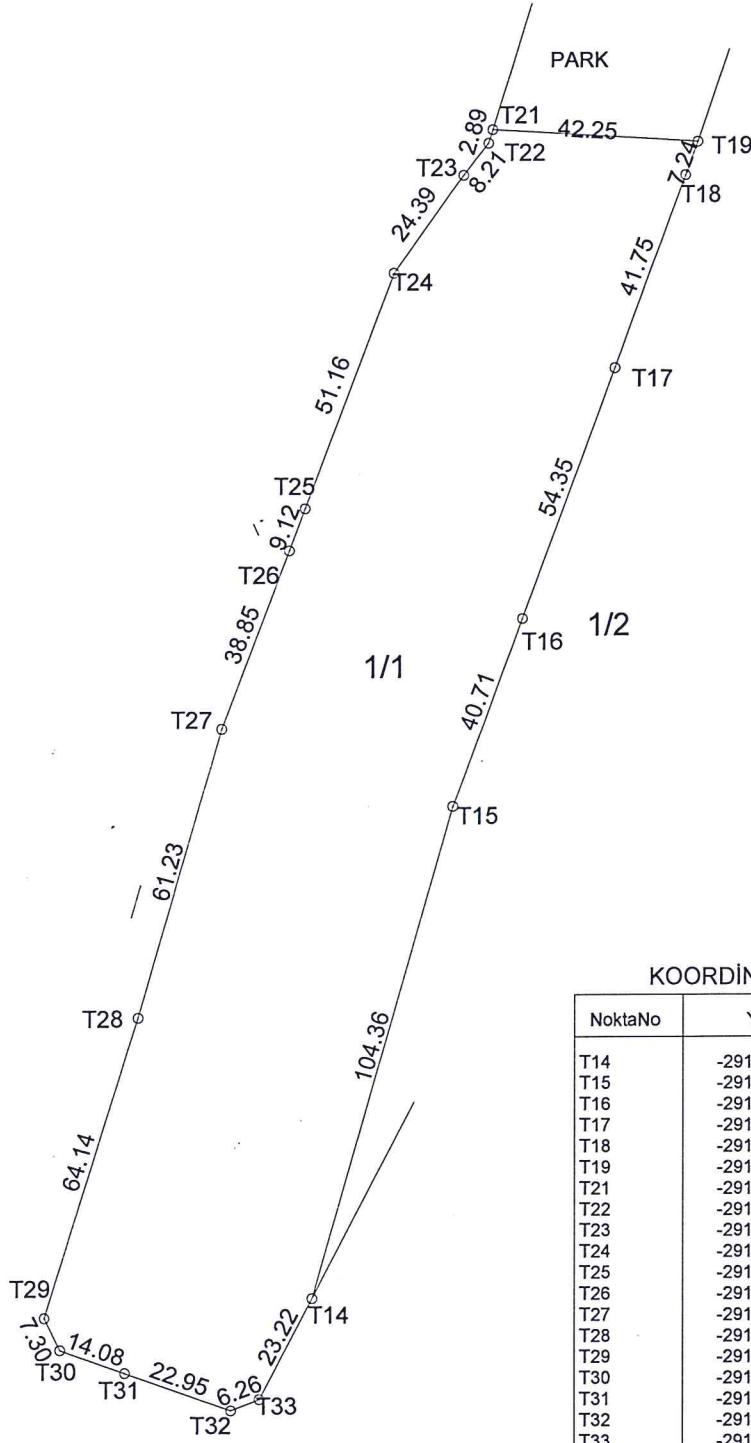

KOORDİNAT ÖZETİ

NoktaNo	Y	X
T14	-291538.01	251127.52
T15	-291509.08	251227.79
T16	-291494.96	251265.96
T17	-291476.06	251316.92
T18	-291461.54	251356.07
T19	-291459.02	251362.86
T21	-291501.20	251365.35
T22	-291502.06	251362.59
T23	-291507.09	251356.10
T24	-291521.34	251336.30
T25	-291539.55	251288.49
T26	-291542.77	251279.95
T27	-291556.58	251243.64
T28	-291573.55	251184.80
T29	-291592.81	251123.62
T30	-291589.56	251117.08
T31	-291576.29	251112.38
T32	-291554.65	251104.70
T33	-291548.82	251106.97

		UYGUNDUR		KADASTRO
	DÜZENLEYEN	BELEDİYE / İL ÖZEL İDARE		MÜDÜRLÜĞÜ
ADI SOYAD		KONTROL EDEN	ONAYLAYAN	KONTROL EDEN
TARİH				
İMZA				

T.C. ARSUZ BELEDİYESİ
İMAR VE ŞEHİRCİLİK MÜDÜRLÜĞÜ
ERDENÇİ İRMA ÇİBR
HARİTA MÜHÜRÜ

T.C. ARSUZ BELEDİYESİ
İmar ve Şehircilik Müdürlüğü
Harita Şubesi
Siyah No: 8285

ÖZGÜR YILMAZ
İmar ve Şehircilik Müd.