


DÜZENLEME SAHASI KROKİSİ

İLİ	: HATAY
İLÇESİ	: ARSUZ
MAH./KÖY	: ÇETİLLİK
ADA/PARSEL N.	: 968 / 1-2-3-4

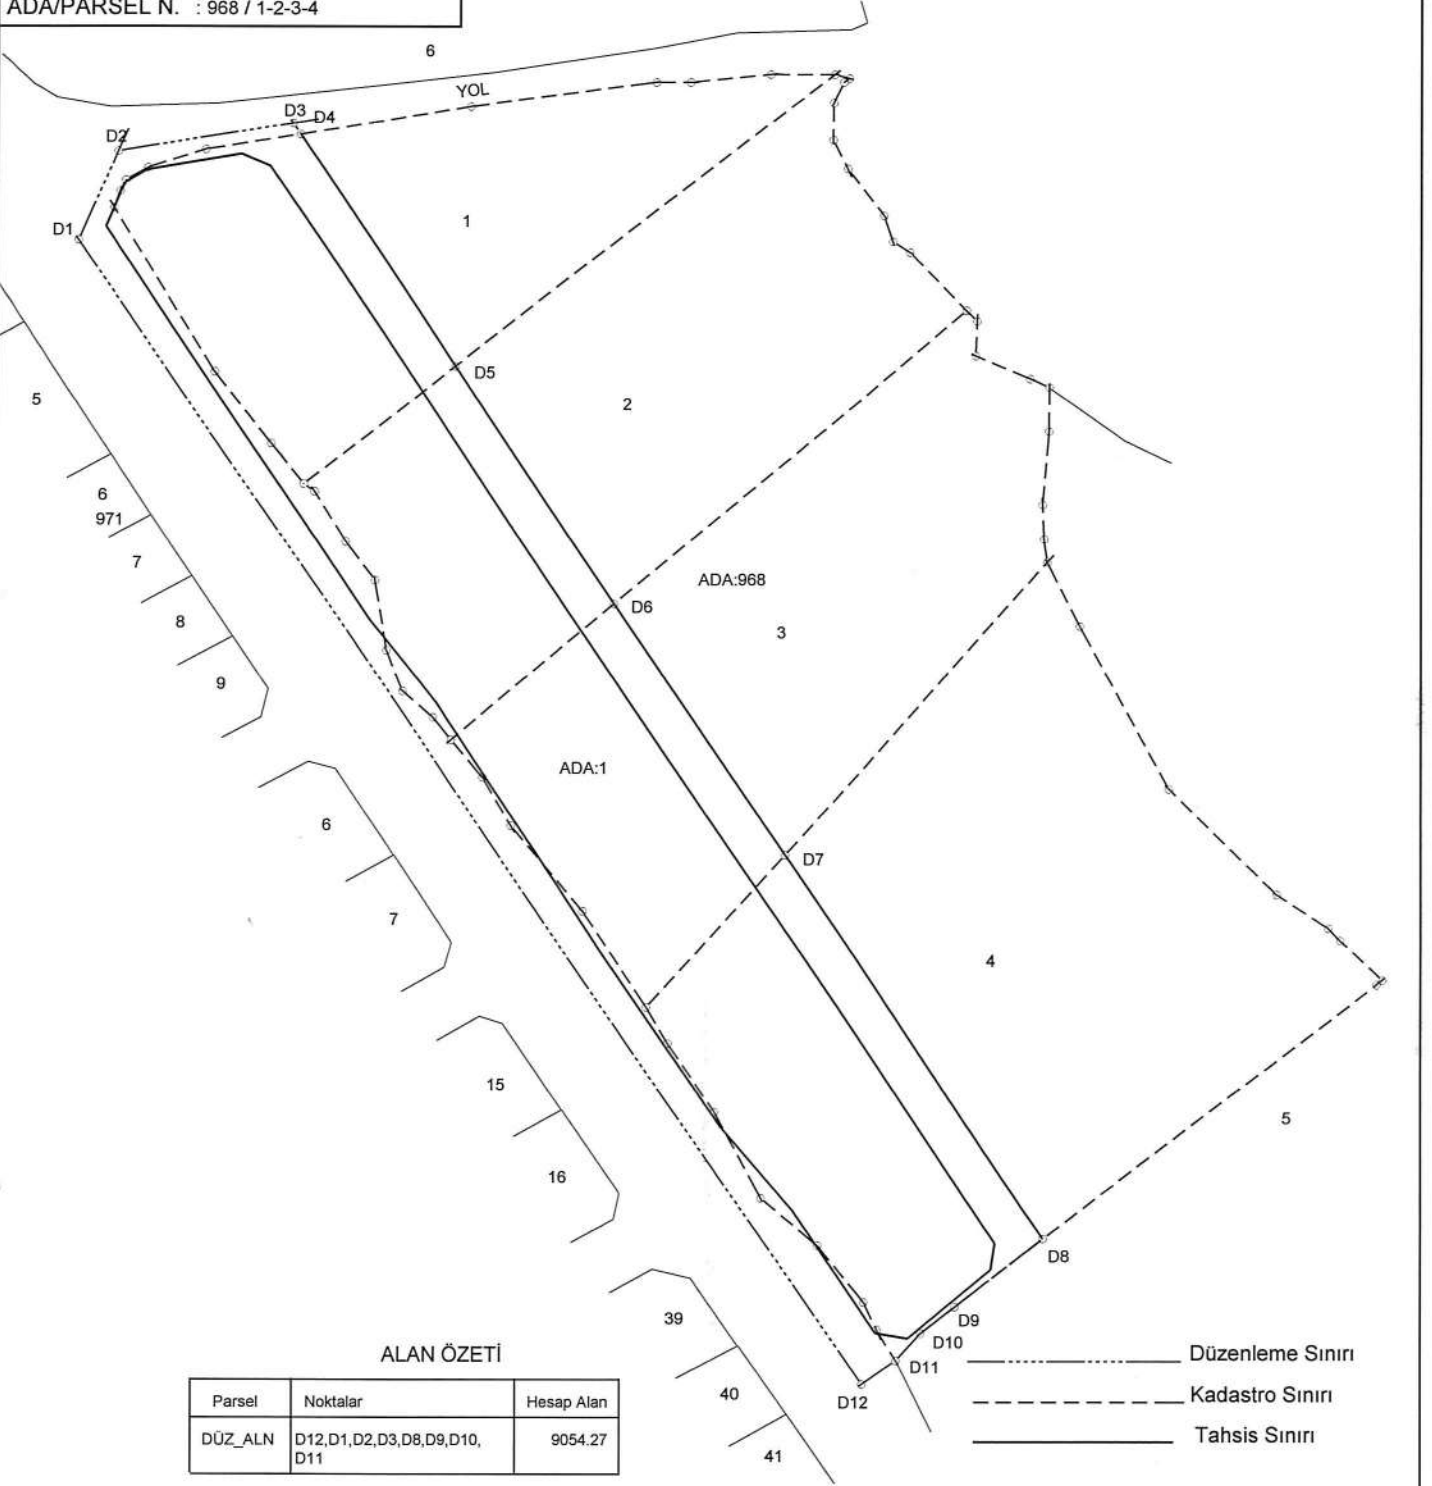

ALAN ÖZETİ

Parsel	Noktalar	Hesap Alan
DÜZ_ALN	D12,D1,D2,D3,D8,D9,D10,D11	9054.27

KOORDİNAT ÖZETİ

Nokta No	Y	X	Nokta No	Y	X
D8	492127.23	4031446.03	D9	492112.59	4031434.77
D10	492106.81	4031430.37	D11	492102.62	4031425.85
D12	492096.92	4031421.94	D3	492002.27	4031630.20
D2	491973.66	4031625.54	D1	491967.15	4031610.95

DÜZENLEYEN

GÖKPINAR HARİTA MÜHÜRÜ
ADI SOYADI: GÖKPINAR
TARİH: 15.05.2023
İMZA: GÖKPINAR
Harita ve Kadastro Mühendisi
Uda Sic. No: 21550 Dip. No: 21670 Gökmen Mah.
Ahmet Tamer Kışlak Cad. No: 115/2 ARSUZ/HATAY
TEL : 0532 256 3831 Akdeniz V.D. 1193 9304 336

UYGUNDUR
BELEDİYE/ÖZEL İDARE/PROJE İDARESİ

KONTROL EDEN

KONTROL EDEN