


İLİ	HATAY
İLÇE	İSKENDERUN
MAH/KÖY	FRENKÇİFLİĞİ
PAFTA	8/1C-07D
PARSEL	1122

DÜZENLEME SINIR KROKİSİ

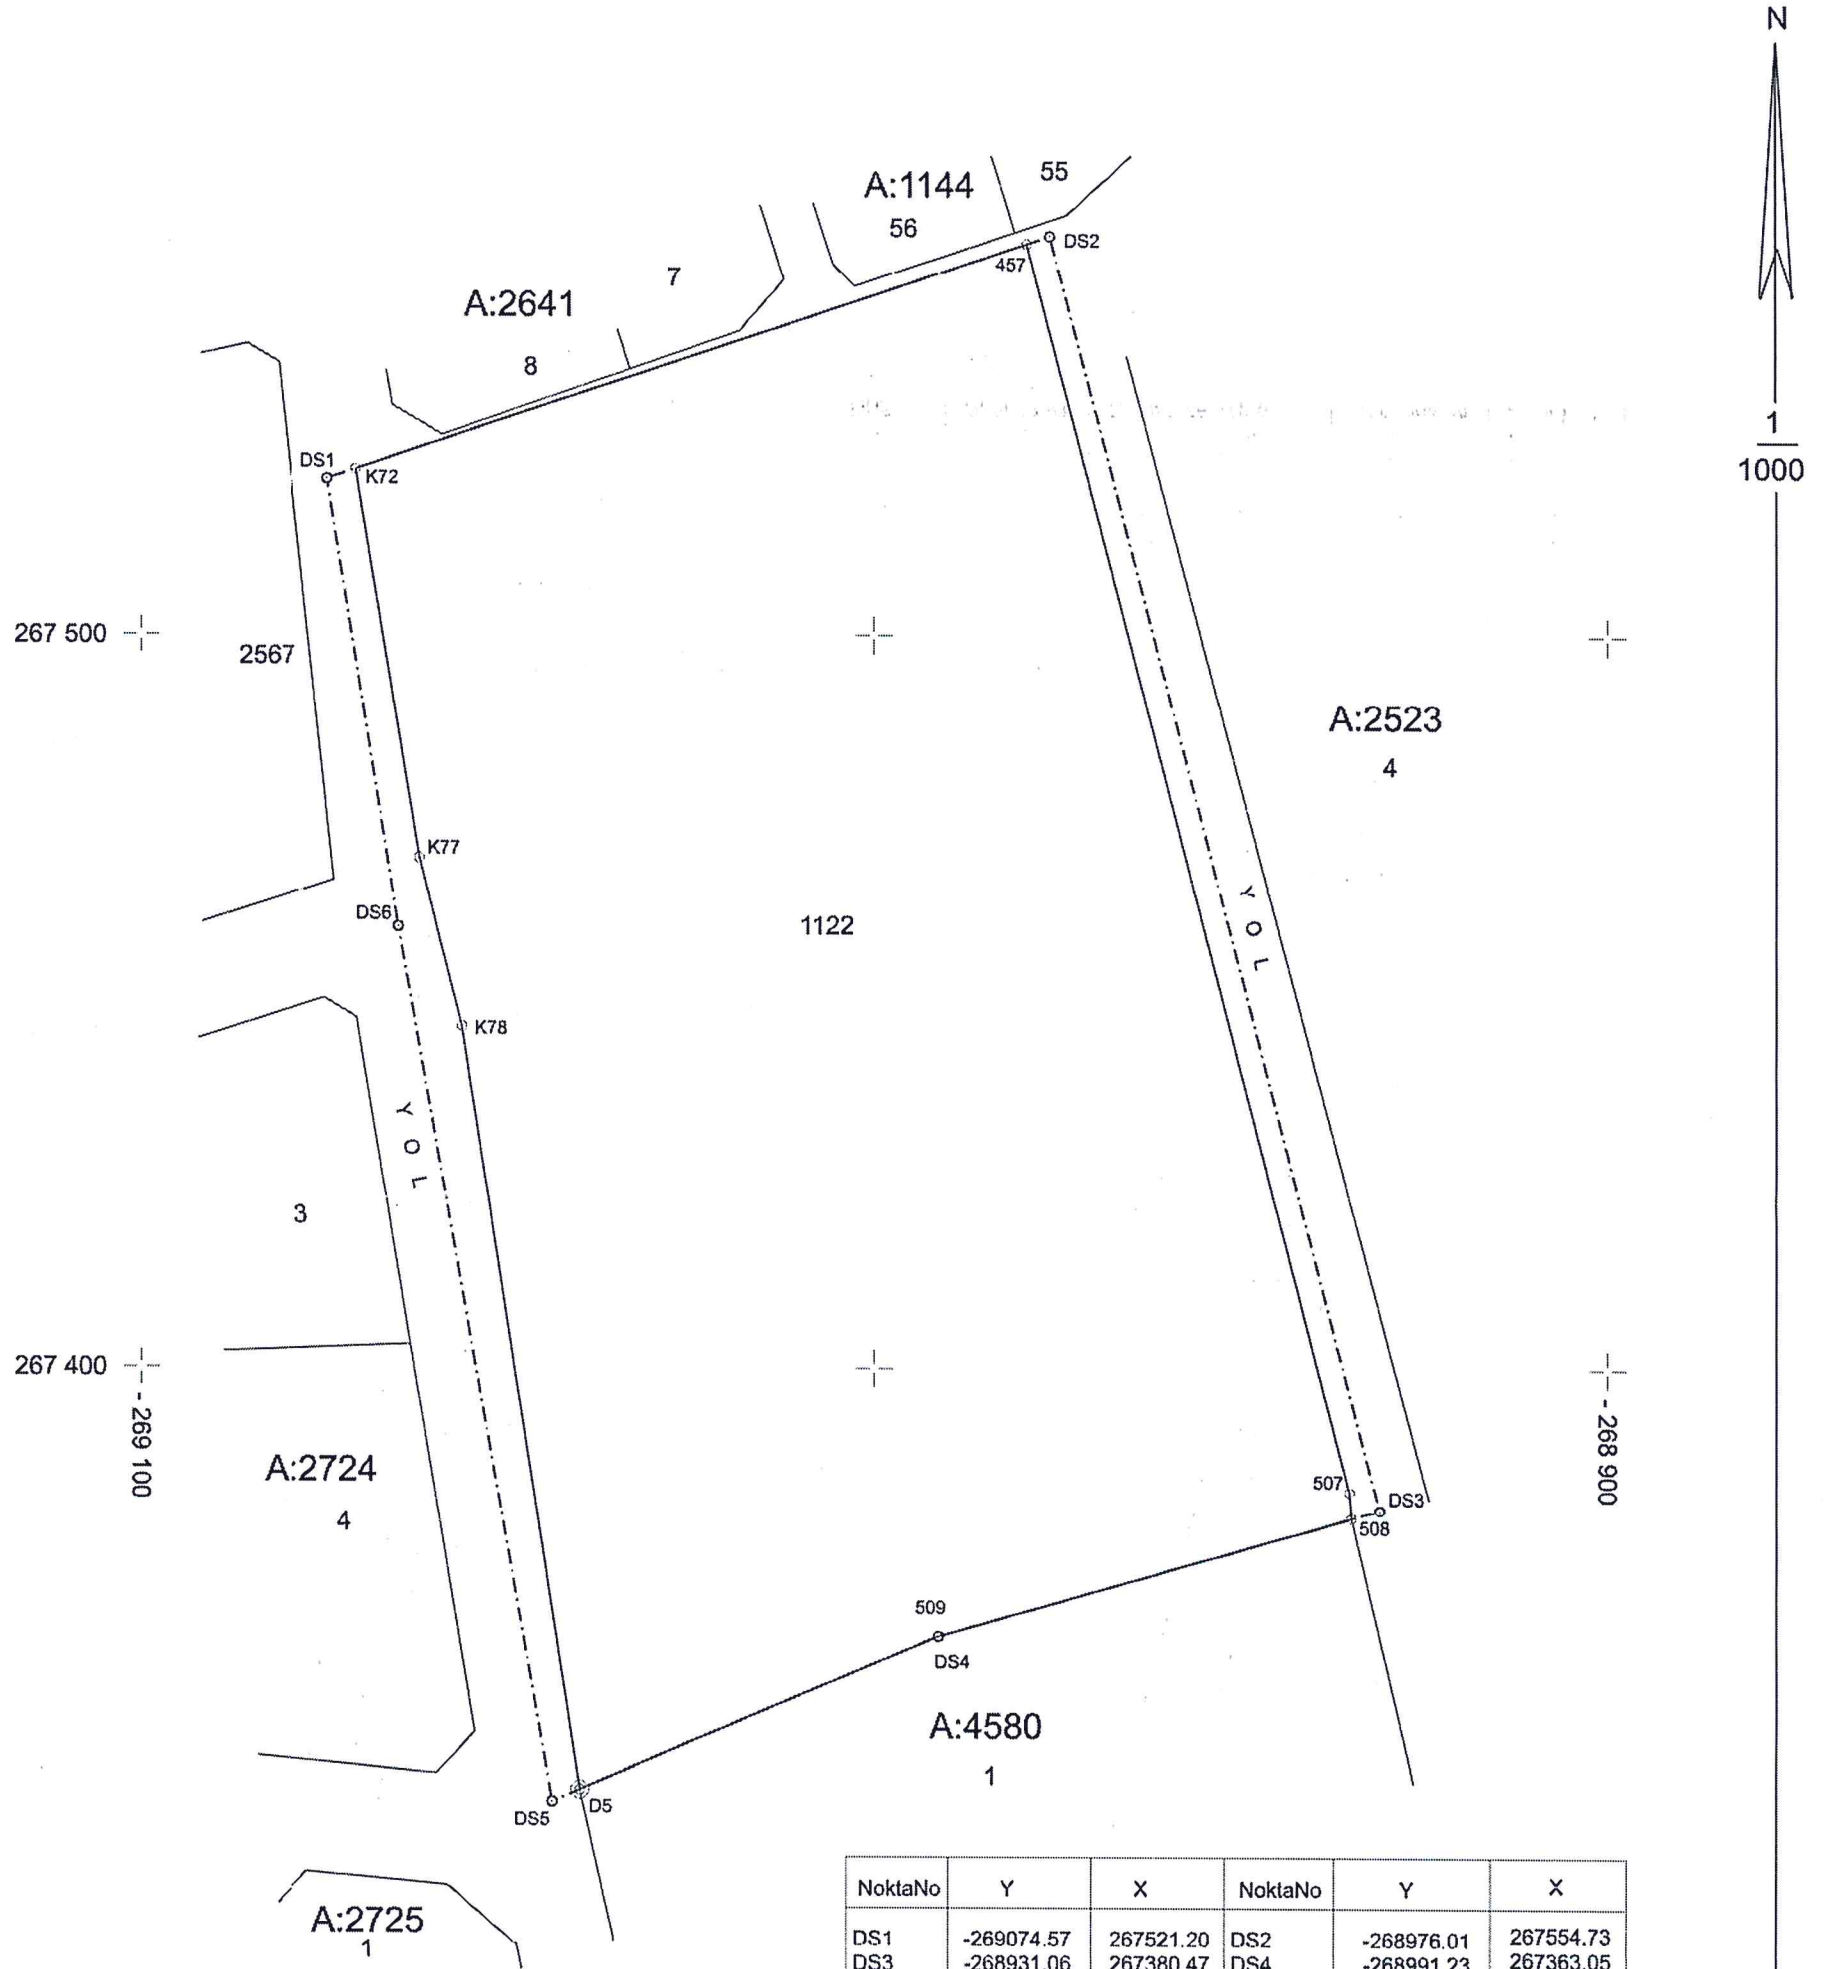

NoktaNo	Y	X	NoktaNo	Y	X
DS1	-269074.57	267521.20	DS2	-268976.01	267554.73
DS3	-268931.06	267380.47	DS4	-268991.23	267363.05
DS5	-269043.87	267340.56	DS6	-269064.88	267460.05

Ada	Parsel	Noktalar	HesapAlan
	DS1(DÜZENLEME SINIR)	DS4,DS5,DS6,DS1,DS2,DS3	19988.26

		UYGUNDUR	
	DÜZENLEYEN	BELEDİYE	
Adı Soyadı	HÜSEYİN TINTAŞ	KONTROL EDEN	ONAYLAYAN
Tarih			
İmza/Mühür	TINTAŞ MÜHENDİSLİK TİC. LTD. ŞTİ. M.Çakmak Cd. Akıncı İş. K:1 No:14/12 Tel: (0.326) 613 05 45 - İSKENDERUN Akdeniz Y.D. 664 003 6604	 	 Şahin Çelikkaya İmar ve Şehircilik Md. V.