


İli	: HATAY
İlçesi	: ARSUZ
Köy-Mah	: MİCANA
Ada / Parsel No	: - / 968-969-1241-1242
Pafta No	: 9/1

PARSELASYON PLANI

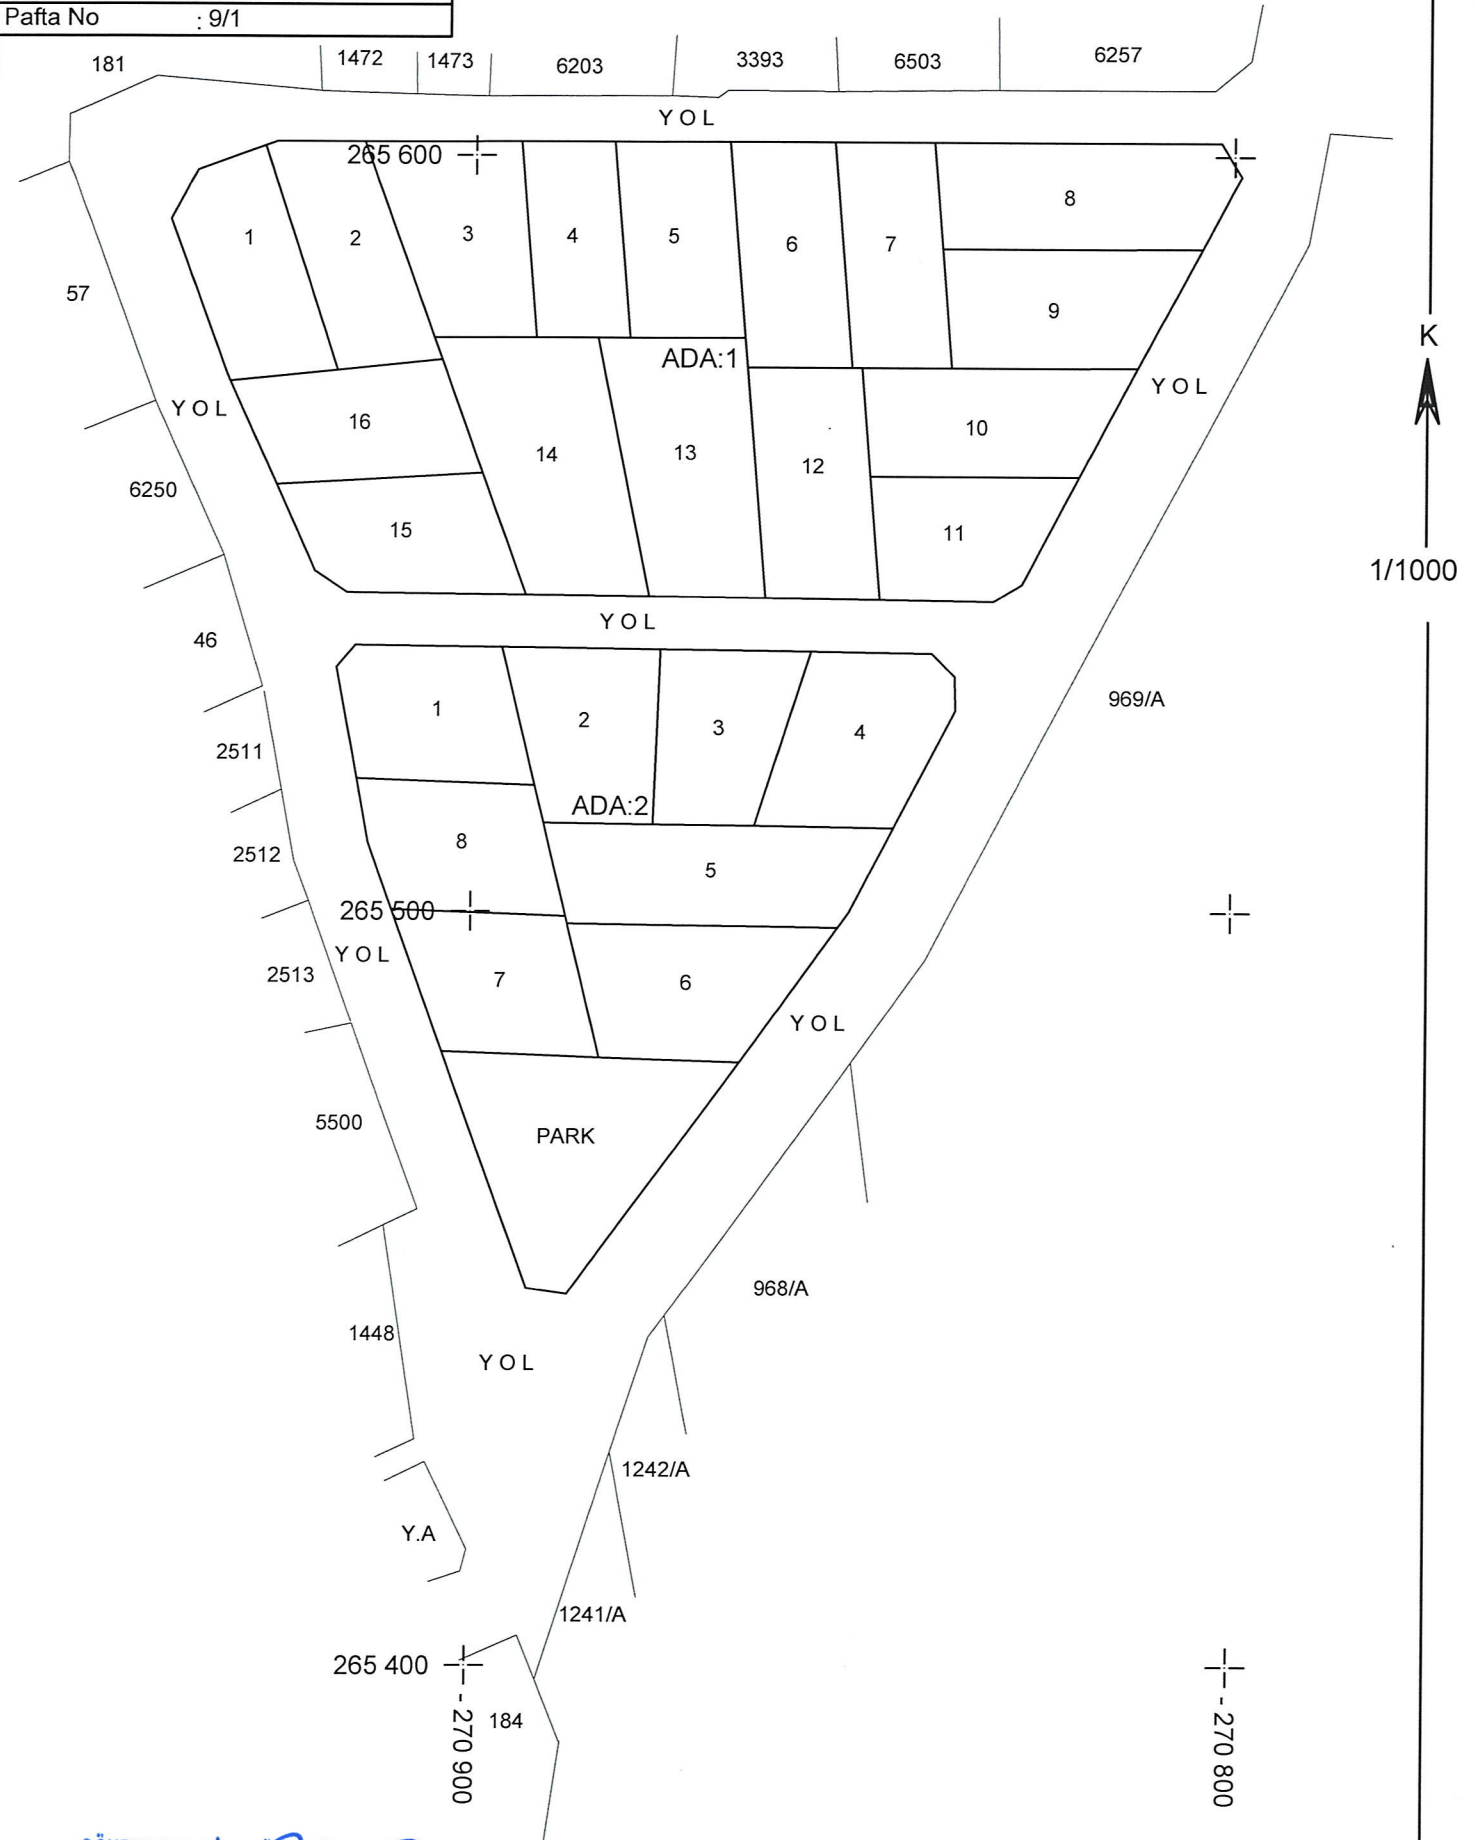

GÖKPINAR HARİTA MÜHENDİSLİK OFİSİ

**GÖKPINAR HARİTA MÜHENDİSLİK BÜROSU**  
**Mert GÖKPINAR**  
Harita ve Kadastro Mühendisi  
Orta Sicil No: 21550 Diploma No: 24670  
San. Mah. 4256 Sk. No: 32 Arsuz/Hatay  
Tic. Sic. No: 2731 Akdeniz V.D. 1193 Sayılı 2008