


İli	: HATAY
İlçesi	: ARSUZ
Köy-Mah	: MİCANA
Ada / Parsel No	: - / 968-969-1241-1242
Pafta No	: 9/1

DURUM HARITASI

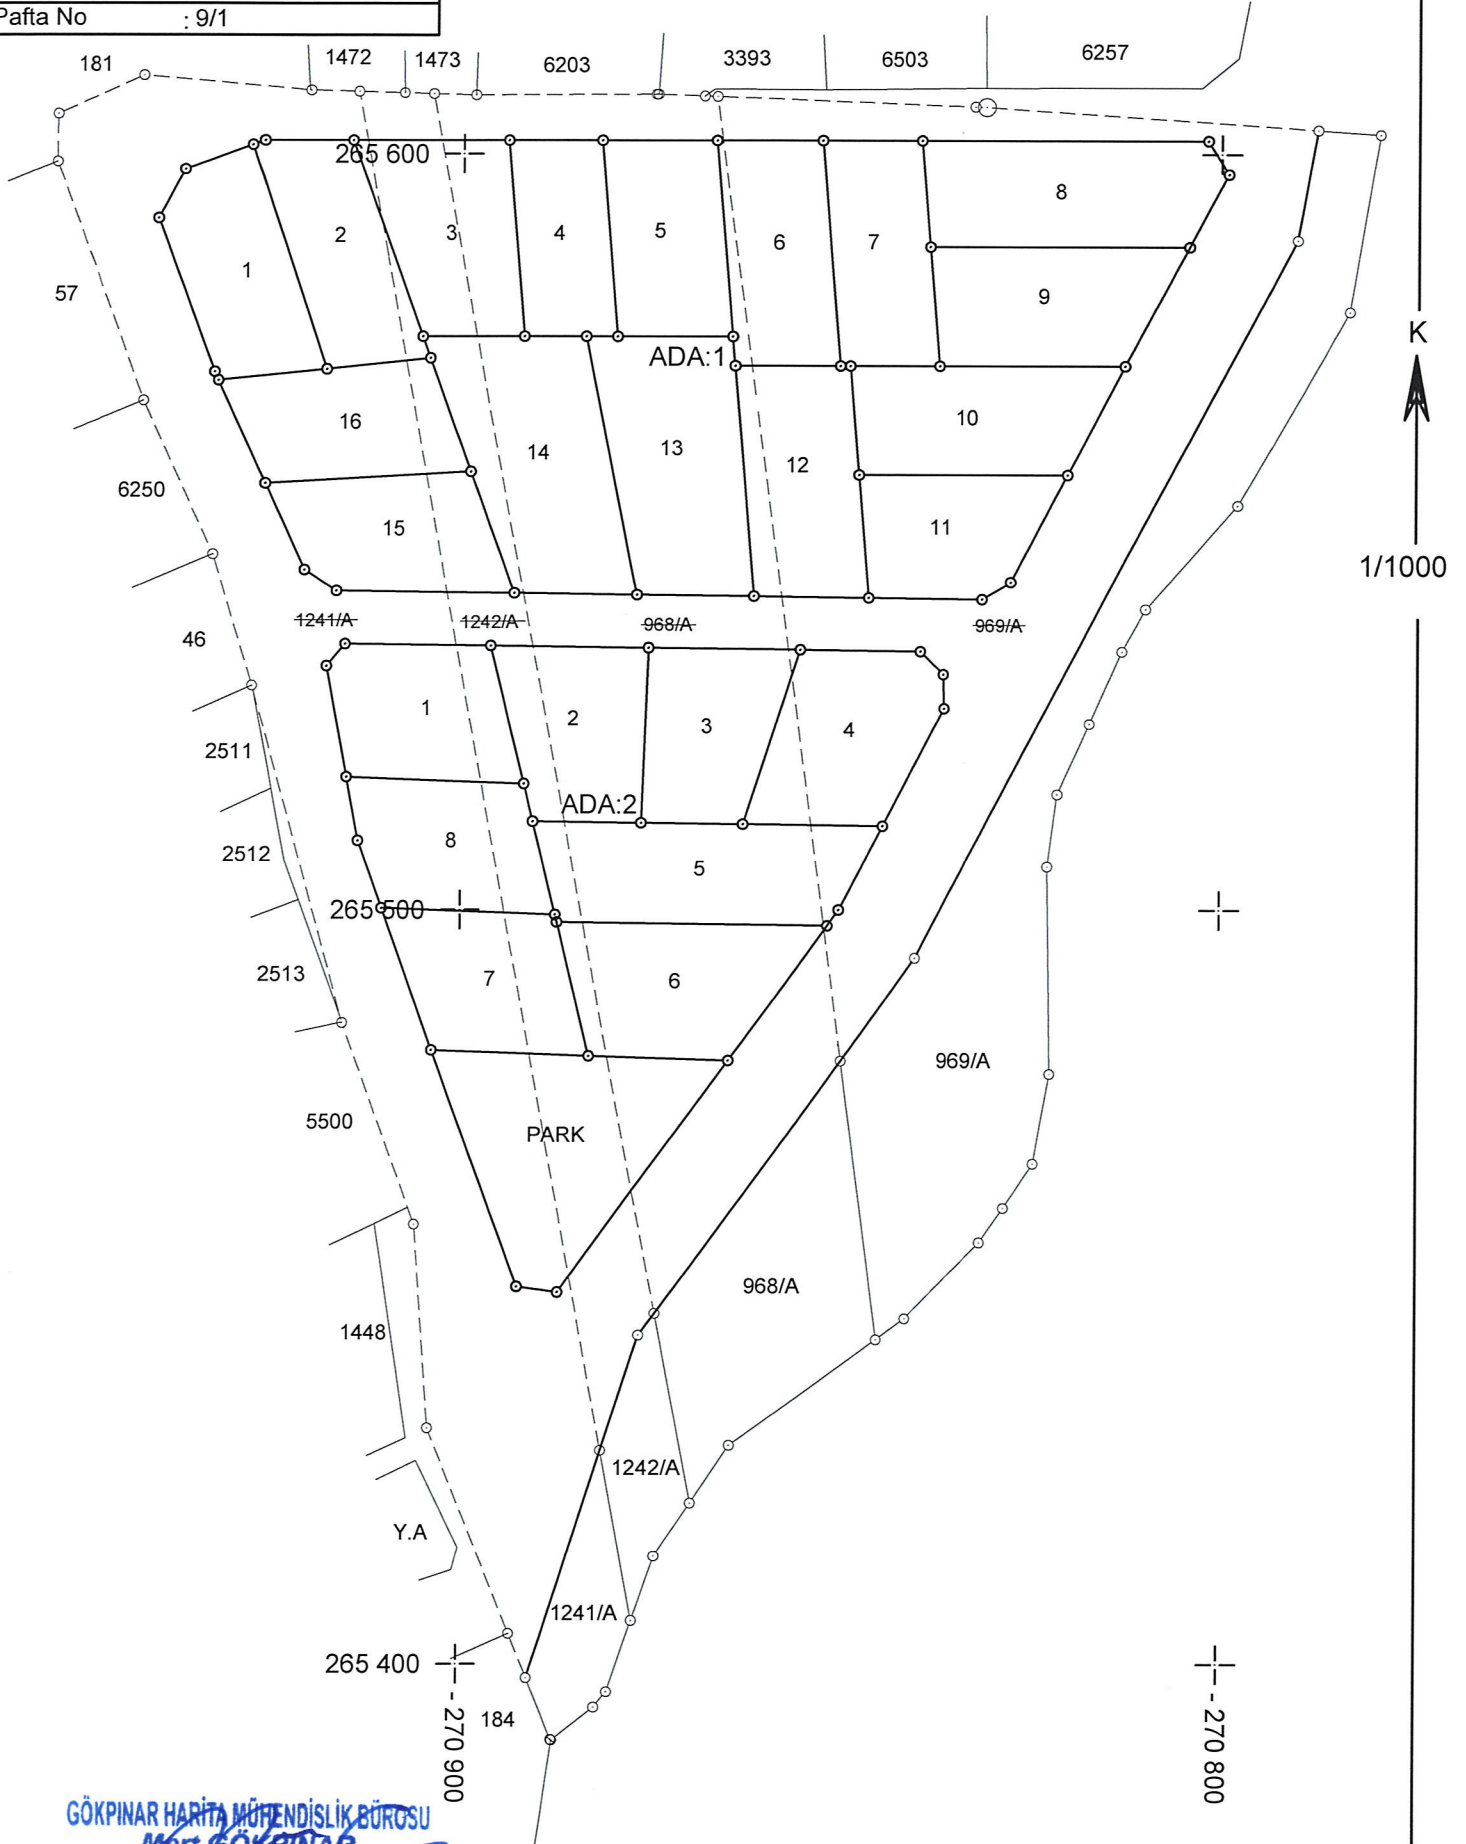

K
1/1000

GÖKPİNAR HARİTA MÜHENDİSLİK OFİSİ

GÖKPİNAR HARİTA MÜHENDİSLİK BÜROSU
Mert GÖKPİNAR
Harita ve Kadastro Mühendisi
Oda Sicil No: 21550 Diploma No: 21670
Gökmeşan Mah. 4256 Sk. No: 33 Arsuz/Hatay
Tel: 0362 896 9931 Faks: 0362 1199 9937 336