


PARSELASYON HARİTASI

İLİ	HATAY
İLÇE	ARSUZ
MAH/KÖY	NARDÜZÜ
PAFTA	O36-D-23-B-2-B
ADA/PARSEL	3438/ 1,2,3,4,5,6,7,8,9,10,11,12, 13,16,17,18,19,20,21,22,23,24,25 3439/ 1 İLA 12 -3440/1,2

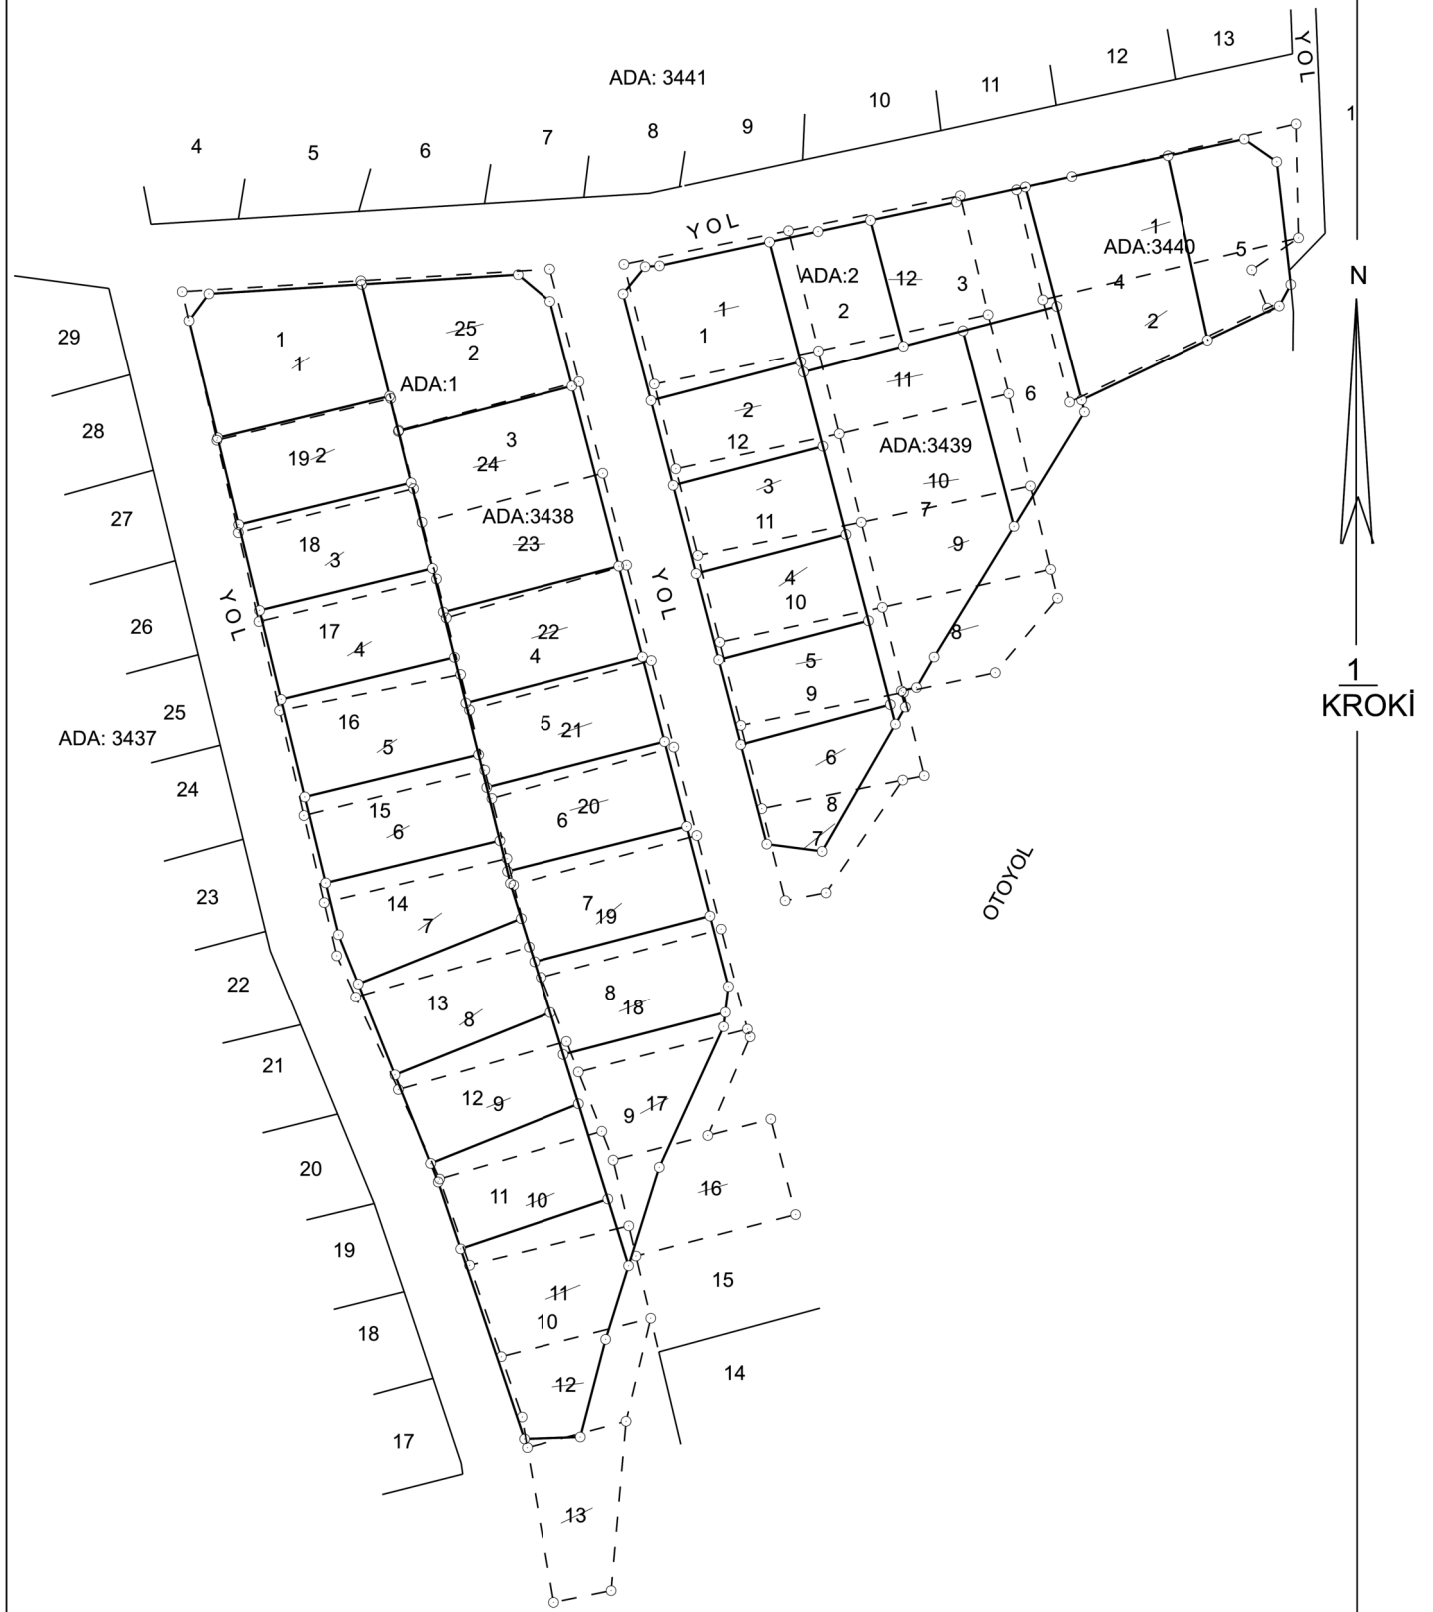

	DÜZENLEYEN	UYGUNDUR		KONTROL EDİLMİŞTİR.
		BELEDİYE / ÖZEL İDARE		KADASTRO MÜDÜRLÜĞÜ
		KONTROL EDEN	ONAYLAYAN	
Adı Soyadı				
Tarih				
İmza				