

İLİ	HATAY
İLÇE	ARSUZ
MAH/KÖY	KARAHÜSEYİNLİ
PAFTA	O36-D-24-A-4-C
PARSEL	3790ADA1 İLA28


PARSELASYON HARİTASI

4 046 200

506 800

N

1
1000

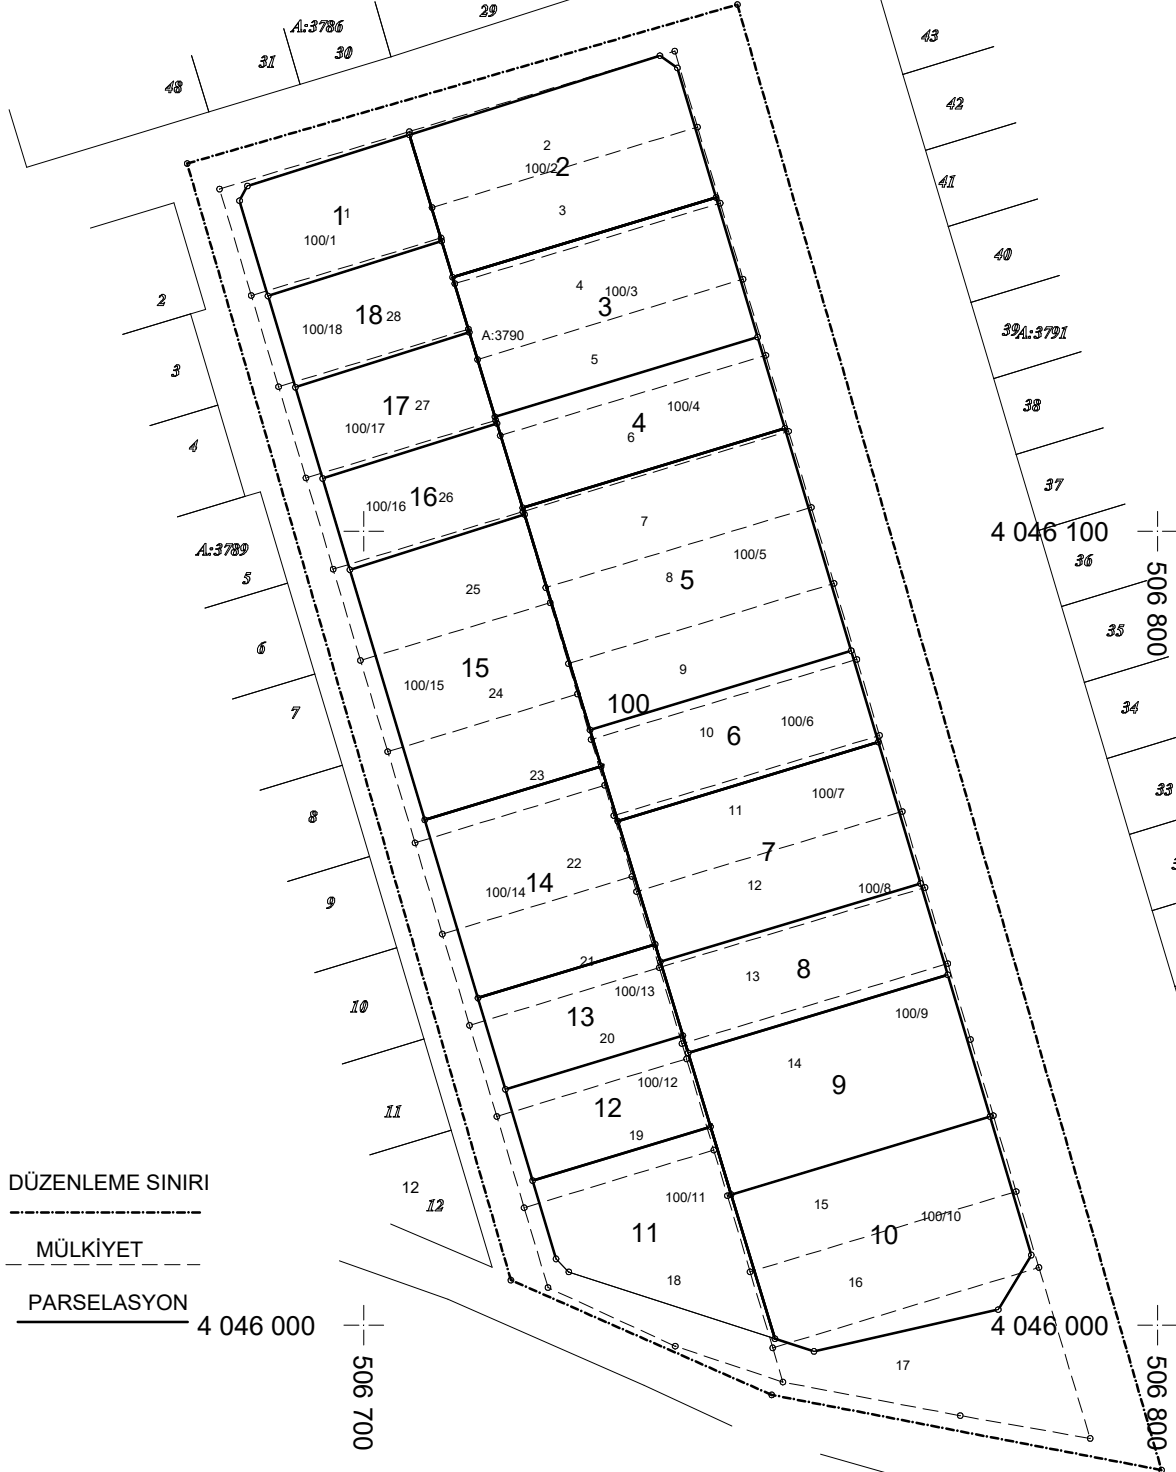

DÜZENLEME SINIRI

MÜLKİYET

PARSELASYON

4 046 000

506 700

4 046 000

506 800

		UYGUNDUR	
		BELEDİYE / ÖZEL İDARE	
		KONTROL EDEN	ONAYLAYAN
Adı Soyadı			
Tarih			
İmza/Mühür			