


ADA:1 RÖLEVE KROKİSİ

İLİ	: HATAY
İLÇESİ	: ARSUZ
MAH./KÖY	: KARAHÜSEYİNLİ
ADA/PARSEL N.	: 1/1-2

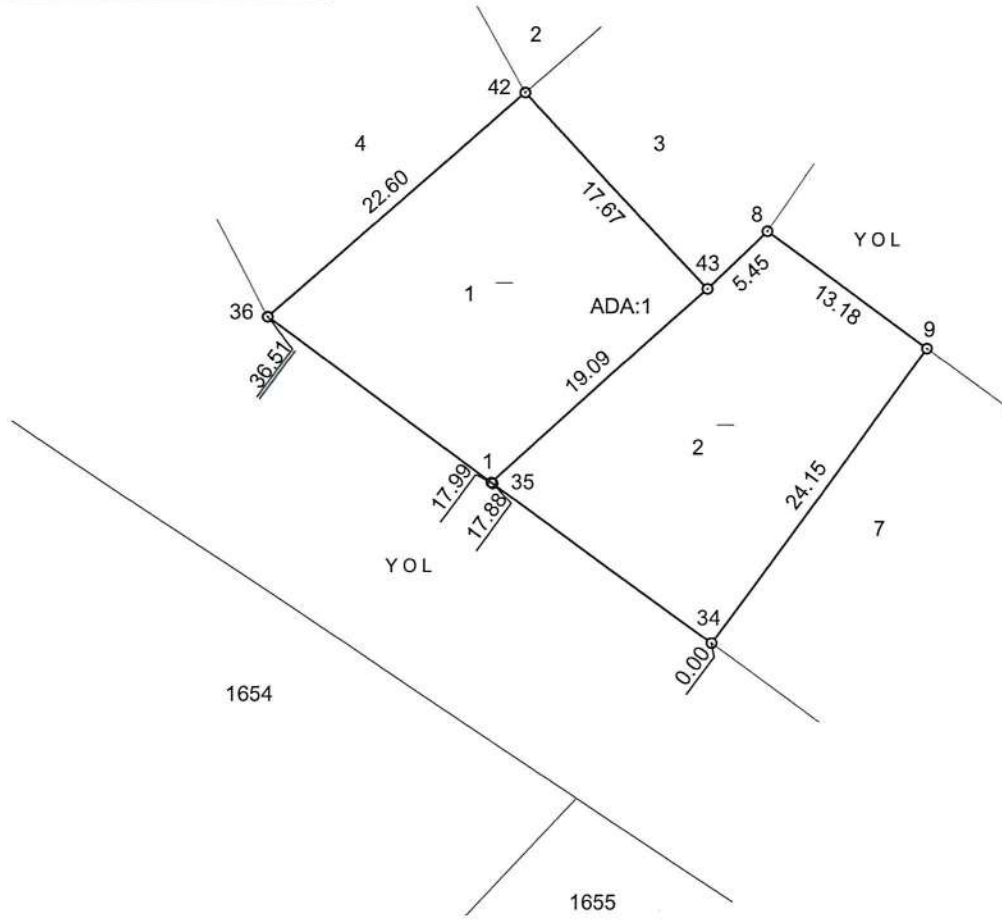

KOORDİNAT ÖZETİ VE ALAN HESABI

Nokta No	Y	X	Nokta No	Y	X
36	507261.31	4045806.74	42	507278.38	4045821.55
43	507290.44	4045808.63	1	507276.27	4045795.83
8	507294.33	4045812.44	9	507305.03	4045804.75
34	507290.81	4045785.23	35	507276.36	4045795.77

Ada	Parsel	Noktalar	Tescilli Alan	Hesap Alan	Fark	Yanılma Sınırı
1	1	36, 42, 43, 1, 36	372.49	372.49	0.00	5.02
1	2	1, 43, 8, 9, 34, 35, 1	373.55	373.55	0.00	5.04

DÜZENLEYEN

ADI SOYADI

TARİH

İMZA

UYGUNDUR


BELEDİYE/ÖZEL İDARE/PROJE İDARESİ

KONTROL EDEN

KONTROL EDEN

ADA:3 RÖLEVE KROKİSİ

İLİ : HATAY
İLÇESİ : ARSUZ
MAH./KÖY : KARAHÜSEYİNLİ
ADA/PARSEL N. : 4105/1ila6 - 4106/1ila7

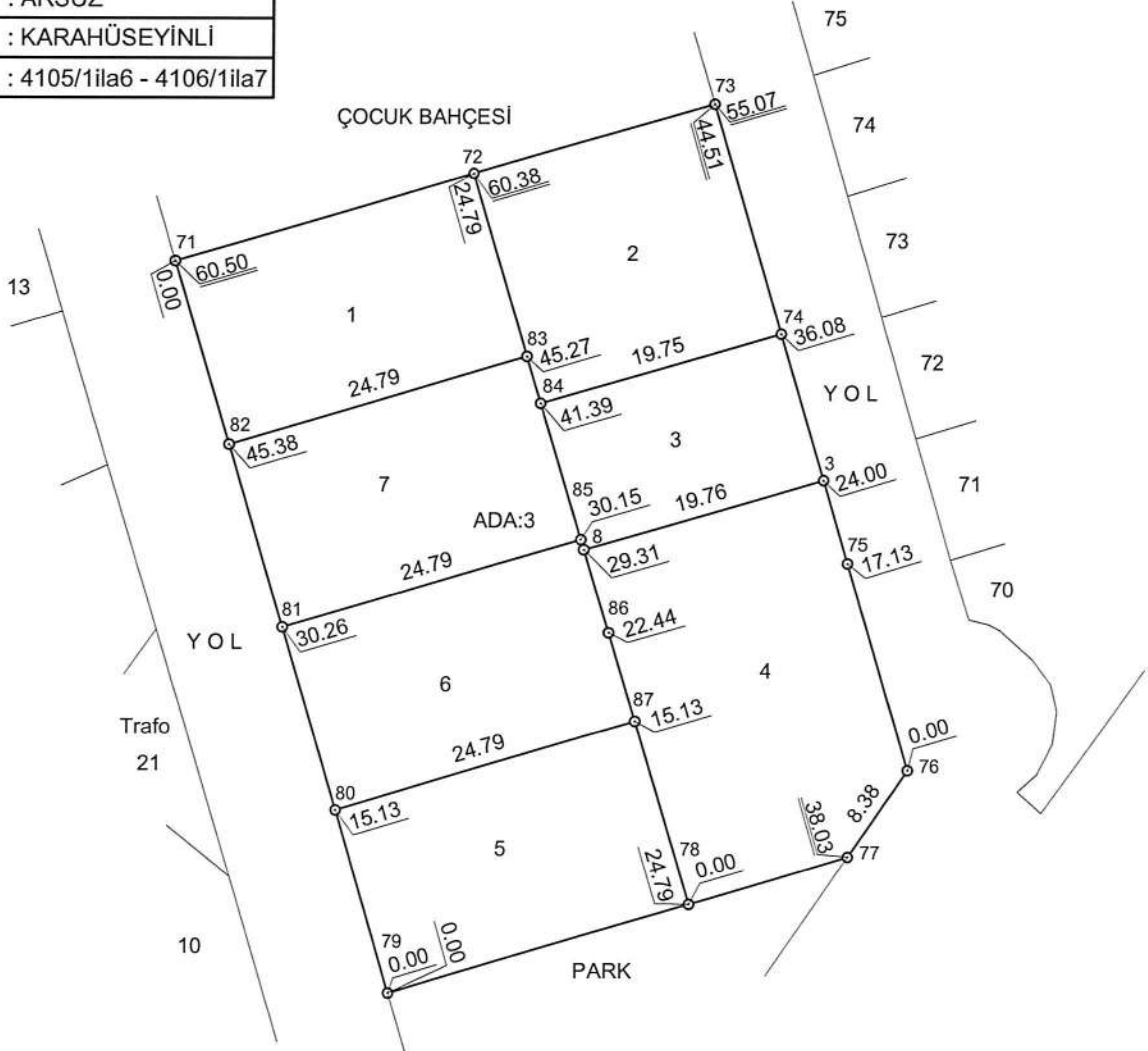

Nokta No	Y	X	Nokta No	Y	X
3	507426.71	4045781.55	8	507407.74	4045776.00
71	507375.10	4045798.83	72	507398.89	4045805.79
73	507417.82	4045811.32	74	507423.25	4045793.13
75	507428.67	4045774.96	76	507433.57	4045758.55
77	507428.78	4045751.68	78	507416.08	4045747.90
79	507392.32	4045740.83	80	507388.01	4045755.33
81	507383.71	4045769.84	82	507379.40	4045784.34
83	507403.20	4045791.30	84	507404.30	4045787.58
85	507407.50	4045776.80	86	507409.69	4045769.41
87	507411.78	4045762.40			

Ada	Parsel	Noktalar	Tescilli Alan	Hesap Alan	Fark	Yanılma Sınırı
3	1	72 , 83 , 82 , 71 , 72	374.71	374.71	0.00	5.05
3	2	72 , 73 , 74 , 84 , 83 , 72	374.68	374.68	0.00	5.05
3	3	3 , 8 , 85 , 84 , 74 , 3	238.74	238.74	0.00	3.69
3	4	8 , 3 , 75 , 76 , 77 , 78 , 87 , 86 , 8	561.78	561.78	0.00	6.61
3	5	78 , 79 , 80 , 87 , 78	375.03	375.03	0.00	5.05
3	6	87 , 80 , 81 , 85 , 8 , 86 , 87	373.77	373.77	0.00	5.04
3	7	82 , 83 , 84 , 85 , 81 , 82	374.88	374.88	0.00	5.05

DÜZENLEYEN

ADI SOYADI

TARİH

İMZA

UYGUNDUR

BELEDİYE/ÖZEL İDARE/PROJE İDARESİ

KONTROL EDEN

KONTROL EDEN

HATAY ARSUZ BELEDİYESİ ENCÜMEN KARARI

Karar Yılı : 2026

Madde : 34

Teklif Sayı : 125

Toplantı Tarihi:20.01.2026

Karar No : 71

ENCÜMEN KARAR TEKLİFİ

Belediye Başkanlığının 20.01.2026 tarihli havalesiyle Belediyemiz Encümene tevdi olunan İmar ve Şehircilik Müdürlüğünün 09.01.2026 tarihli ve 125 sayılı yazısı tetkik olundu.

KARAR METNİ

Arsuz Belediye Meclisinin 05.10.2021 tarih ve 52 sayılı, Hatay Büyükşehir Belediye Meclisinin 15.04.2022 tarih ve 110 sayılı kararı ile kesinleşen Uygulama imar planında, **Arsuz İlçesi, Karahüseyinli Mahallesi 4104 ada 5, 6, 4105 ada 1, 2, 3, 4, 5, 6, 4106 ada 1, 2, 3, 4, 5, 6, 7 numaralı parseller** mesken alanına rastlamaktadır.

Arsuz İlçesi, Karahüseyinli Mahallesi 4104 ada 5, 6, 4105 ada 1, 2, 3, 4, 5, 6, 4106 ada 1, 2, 3, 4, 5, 6, 7 numaralı parseller, 3194 sayılı yasanın 18. maddesi sonucu oluşmuş taşınmazlardır. Uygulama yapıldığı zaman bu alanda bulunan yapılaşmaların bir kısmı zemin krokisinde sehven gösterilmemiş olduğu uygulamadaki bazı parsel maliklerinin dilekçeleri üzerine yapılan incelemelerde anlaşılmıştır. Taşınmaz maliklerinin mağduriyetinin giderilmesi amacıyla bu alanda İmar Kanununun 18. maddesine istinaden imar uygulaması yapılması ihtiyacı doğmuştur.

Ekli krokide görüldüğü gibi, **Arsuz İlçesi, Karahüseyinli Mahallesi 4104 ada 5, 6, 4105 ada 1, 2, 3, 4, 5, 6, 4106 ada 1, 2, 3, 4, 5, 6, 7 numaralı parsellerin** yer aldığı alanda zemindeki yapılaşmaların dikkate alınarak bu alanda 3194 sayılı yasanın 18. maddesi uygulaması yapılması ve ekte yer alan uygulama sahasının onaylanmasına,

Düzenleme sınırı içerisinde yer alan **Karahüseyinli Mahallesi 4104 ada 5, 6, 4105 ada 1, 2, 3, 4, 5, 6, 4106 ada 1, 2, 3, 4, 5, 6, 7 numaralı parseller** için Belediyemiz tarafından düzenlenen ekli parselasyon planı ve dağıtım cetvellerinin 3194 sayılı yasanın 18. maddesine göre kabulü, 1 (bir) aylık süreyle askıya çıkartılmasına, eş zamanlı internette ve PARSİD de yayınlanmasına, maliklerin adı, soyadı, baba adı gibi konularda sehven bir yanlışlık yapılmış ise tescil yapılacak Tapu Müdürlüğü'nce kütükleri esas almak kaydıyla düzeltmelerin sicilden yapılmasının uygunluğu, İmar Kanununun 18. maddesi uyarınca yapılacak Arsa ve Arazi Düzenlemeleri hakkındaki yönetmeliğin 25. maddesine istinaden kabul edilmesine, gereği için evrakın İmar ve Şehircilik Müdürlüğüne tevdiine oy birliğiyle karar verildi.

Sami ÜSTÜN
Belediye Başkanı

Cem KARBUZ
Üye

Gökhan ÇOLAK
Üye

Sezal HOROZ
Üye

Levent ANTAKYALIOĞLU
Yapı Kontrol Müdürü V.

Mehmet TURHAN
Mali Hizmetler Müdürü

Şerif AKÇALI
Çevre Koruma ve Kontrol Müdürü V.

İLİ : HATAY
İLÇESİ : ARSUZ
MAH./KÖY : KARAHÜSEYİNLİ
ADA/PARSEL N. : 4104/5,6 - 4105/1İla6 - 4106/1İla7

TOPLAMALAN : 6155.87 TOPLAMPAY : 6155.87 TOPLAMKAMULAŞTIRMA : 0.00 TOP. DÜZENLE.GİRMEYEN: 0.00 TOP. DÜZENLEMEYGİREN: 6155.87		T E S C İ L E E S A S D A Ğ İ T İ M C E T V E L İ (İ M A R P A R S E L İ N E S İ R A L I)					SAYFANO: 1 TOPLAMADA ALANI : 6155.87 O.KATILIM ORANI : 0.0000000 D.O.PAYI ORANI : 0.0000000				
K A D A S T R O							İ M A R				
SNo	Pafta	Ada/Par	Alan	Hisse	Malik/Baba Adı	Kamu	Dop/İTh	Ada/Par	Alan	Hisse	Pay
24		4104/6	372.49	TAM 372.49	MEMDURUNCER NEİM	-	0.00 372.49	1/1	372.49	TAM	372.49
22		4104/5	373.56	18691/37356 186.91	ÖMERÖZGÜRDÖĞAN REŞİT	-	0.00 186.91	1/2	373.56	18691/37356	186.91
23		4104/5	373.56	18665/37356 186.65	SEDATBEKTAŞLI ALİ	-	0.00 186.65			18665/37356	186.65
1		4105/1	599.59	TAM 599.59	UĞURALTUNLU MUSTAFAKE	-	0.00 599.59	2/1	599.59	TAM	599.59
2		4105/2	412.01	TAM 412.01	ADNANCENGİZ ŞEKİP	-	0.00 412.01	2/2	412.01	TAM	412.01
9		4105/6	374.78	TAM 374.78	CEMALDURMAZ MÜSLÜM	-	0.00 374.78	2/3	374.78	TAM	374.78
4		4105/4	539.24	2856/53924 28.56	FIRAT AYĞÜN MAHMUT ABDİ AYĞÜN[Vrs.] MAHMUT RABİA AYĞÜN[Vrs.] MEHMET ABDİ AYĞÜN[Vrs.] MAHMUT HATİCE AYĞÜN[Vrs.] MAHMUT AYŞE AYĞÜN[Vrs.] MAHMUT ANİL AYĞÜN[Vrs.] MAHMUT AHMETMURATAYĞÜN[V MAHMUT ABDİ AYĞÜN[Vrs.] MAHMUT FATMAAYĞÜN[Vrs.] MEHMET YASİN AYĞÜN[Vrs.] MEHMET MAHMUTAYĞÜN[Vrs.] MEHMET	-	0.00 28.56	2/4	248.41	2856/24841	28.56
5		4105/4	539.24	18733/53924 187.33	MAHMUTAYĞÜN MEHMET RABİA AYĞÜN[Vrs.] MEHMET HATİCE AYĞÜN[Vrs.] MAHMUT FATMAAYĞÜN[Vrs.] MEHMET YASİN AYĞÜN[Vrs.] MEHMET FIRAT AYĞÜN [Vrs.] MAHMUT ABDİ AYĞÜN[Vrs.] MEHMET ANİL AYĞÜN[Vrs.] MAHMUT AHMETMURATAYĞÜN[V MAHMUT AYŞE AYĞÜN[Vrs.] MAHMUT ABDİ AYĞÜN[Vrs.] MAHMUT	-	0.00 187.33			18733/24841	187.33
6		4105/4	539.24	18742/53924	FIRAT AYĞÜN	-	0.00			3252/24841	32.52

T.C.
ARSUZ BELEDİYESİ
İmar ve Şehircilik Müdürlüğü
Kenan ŞAHİN
Harita Müfettişi
Sicil No: 8285

ARSUZ BELEDİYESİ
İmar ve Şehircilik Müdürlüğü
Mühür ve İmza

İLİ : HATAY
İLÇESİ : ARSUZ
MAH./KÖY : KARAHÜSEYİNLİ
ADA/PARSEL N. : 4104/5,6 - 4105/1ila6 - 4106/1ila7

TOPLAMALAN : 6155.87 TOPLAMPAY : 6155.87 TOPLAMKAMULAŞTIRMA : 0.00 TOP. DÜZENLE.GİRMEYEN: 0.00 TOP. DÜZENLEMEYİĞİREN: 6155.87			TESCİLE ESAS DAĞITIM CETVELİ (İMAR PARSELİNESİRALI)				SAYFANO: 2 TOPLAMADA ALANI : 6155.87 O.KATILIM ORANI : 0.0000000 D.O.PAYI ORANI : 0.0000000				
K A D A S T R O							İ M A R				
SNo	Pafta	Ada/Par	Alan	Hisse	Malik/Baba Adı	Kamu	Dop/İTh	Ada/Par	Alan	Hisse	Pay
				187.42	MAHMUT YASIN AYGÜN[Vrs.] MEHMET MAHMUTAYGÜN[Vrs.] MEHMET RABİA AYGÜN[Vrs.] MEHMET ABDİ AYGÜN[Vrs.] MAHMUT HATİCE AYGÜN[Vrs.] MAHMUT AYŞE AYGÜN[Vrs.] MAHMUT ANIL AYGÜN[Vrs.] MAHMUT AHMETMURATAYGÜN[V MAHMUT ABDİ AYGÜN[Vrs.] MEHMET FATMAAYGÜN[Vrs.] MEHMET		187.42				
3		4105/3	248.74	TAM 248.74	İBRAHİM DERE NİHAT	-	0.00 248.74	2/5	248.74	TAM	248.74
8		4105/5	561.86	TAM 561.86	ALİ ADİBELİ ABDURRAHMA	-	0.00 561.86	2/6	561.86	TAM	561.86
6		4105/4	539.24	18742/53924 187.42	FIRAT AYGÜN MAHMUT YASIN AYGÜN[Vrs.] MEHMET MAHMUTAYGÜN[Vrs.] MEHMET RABİA AYGÜN[Vrs.] MEHMET ABDİ AYGÜN[Vrs.] MAHMUT HATİCE AYGÜN[Vrs.] MAHMUT AYŞE AYGÜN[Vrs.] MAHMUT ANIL AYGÜN[Vrs.] MAHMUT AHMETMURATAYGÜN[V MAHMUT ABDİ AYGÜN[Vrs.] MEHMET FATMAAYGÜN[Vrs.] MEHMET	-	0.00 187.42	2/7	290.83	15490/29083	154.90
7		4105/4	539.24	13593/53924 135.93	ABDİ AYGÜN MAHMUT HATİCE AYGÜN[Vrs.] MAHMUT AYŞE AYGÜN[Vrs.] MAHMUT ANIL AYGÜN[Vrs.] MAHMUT AHMETMURATAYGÜN[V MAHMUT FIRAT AYGÜN[Vrs.] MAHMUT ABDİ AYGÜN[Vrs.] MEHMET	-	0.00 135.93			13593/29083	135.93

T.C.
ARSUZ BELEDİYESİ
İmar ve Şehircilik Müdürlüğü
Kenan Şahin
Harita Mühendisi
Sicil No: 8285

ARSUZ BELEDİYESİ
İmar ve Şehircilik Müdürlüğü
Kenan Şahin
Harita Mühendisi
Sicil No: 8285

İLİ : HATAY
İLÇESİ : ARSUZ
MAH./KÖY : KARAHÜSEYİNİ
ADA/PARSEL N. : 4104/5,6 - 4105/1ila6 - 4106/1ila7

TOPLAMALAN : 6155.87 TOPLAMPAY : 6155.87 TOPLAMKAMULAŞTIRMA : 0.00 TOP. DÜZENLE.GİRMEYEN: 0.00 TOP. DÜZENLEMEYİĞİREN: 6155.87				T E S C İ L E E S A S D A Ğ İ T İ M C E T V E L İ (İ M A R P A R S E L İ N E S İ R A L I)				SAYFANO: 3 TOPLAMADA ALANI : 6155.87 O.KATILIM ORANI : 0.0000000 D.O.PAYI ORANI : 0.0000000			
K A D A S T R O							İ M A R				
SNo	Pafta	Ada/Par	Alan	Hisse	Malik/Baba Adı	Kamu	Dop/İTh	Ada/Par	Alan	Hisse	Pay
					FATMAAYGÜN[Vrs.] MEHMET YASİN AYGÜN[Vrs.] MEHMET MAHMUTAYGÜN[Vrs.] MEHMET RABİA AYGÜN[Vrs.] MEHMET						
10		4106/1	374.71	TAM 374.71	YUSUFŞANLI ABDULHAMİD	-	0.00 374.71	3/1	374.71	TAM	374.71
11		4106/2	374.68	18735/37468 187.35	SEVİLAY REYHANOĞLU ABDULHAMİD	-	0.00 187.35	3/2	374.68	18735/37468	187.35
12		4106/2	374.68	18733/37468 187.33	NEVALŞANLI ABDULHAMİD	-	0.00 187.33			18733/37468	187.33
14		4106/4	425.98	5132/42598 51.32	ABDİ AYGÜN MAHMUT HATİCE AYGÜN[Vrs.] MAHMUT AYŞE AYGÜN[Vrs.] MAHMUT ANIL AYGÜN[Vrs.] MAHMUT AHMETMURATAYGÜN[V MAHMUT FİRAT AYGÜN[Vrs.] MAHMUT ABDİ AYGÜN[Vrs.] MEHMET FATMAAYGÜN[Vrs.] MEHMET YASİN AYGÜN[Vrs.] MEHMET MAHMUTAYGÜN[Vrs.] MEHMET RABİA AYGÜN[Vrs.] MEHMET	-	0.00 51.32	3/3	238.74	5132/23874	51.32
15		4106/4	425.98	18742/42598 187.42	HATİCE AYGÜN MAHMUT AYŞE AYGÜN[Vrs.] MAHMUT ANIL AYGÜN[Vrs.] MAHMUT AHMETMURATAYGÜN[V MAHMUT MAHMUTAYGÜN[Vrs.] MEHMET RABİA AYGÜN[Vrs.] MEHMET FATMAAYGÜN[Vrs.] MEHMET YASİN AYGÜN[Vrs.] MEHMET FİRAT AYGÜN[Vrs.] MAHMUT ABDİ AYGÜN[Vrs.] MEHMET ABDİ AYGÜN[Vrs.] MAHMUT	-	0.00 187.42			18742/23874	187.42
13		4106/3	374.55	TAM 374.55	ORHAN SERASLAN MUSTAFA	-	0.00 374.55	3/4	561.79	37455/56179	374.55

T.C.
ARSUZ BELEDİYESİ
İmar ve Şehircilik Müdürlüğü
Kenan ÇETİLLİ
Harita Mühendisi
Sicil No: 8285

ARSUZ BELEDİYESİ
İmar ve Şehircilik Müdürlüğü
Mühür ve imza alanı

İLİ	: HATAY
İLÇESİ	: ARSUZ
MAH./KÖY	: KARAHÜSEYİNLİ
ADA/PARSEL N.	: 4104/5,6 - 4105/1ila6 - 4106/1ila7

Toplam Tahsis	=	6155.87
Toplam İmar Ada Alanı	=	6155.87
Toplam Ortak Katılım Alanı	=	0.00
Toplam Düzenlemeye Giren (Dopal)	=	6155.87
Toplam Düzenlemeye Giren (Dopalma)	=	0.00
Toplam Kamulaştırılan Alan	=	0.00
Toplam Bağışlanan Alan	=	0.00
Toplam Kadastro Parsel Alanı	=	6155.87
Toplam Pay	=	6155.87
Ortak Katılım Oranı	=	0.0000000
Düzenleme Ortaklık Payı Oranı (DOPO)	=	0.0000000
DOPQOKO ile birlikte)	=	0.0000000
Düzenleme Ortaklık Payı Hesabı		
Kamuya Ayrılan Alan	=	6155.87 - 6155.87 = 0.00
Düzenleme Ortaklık Payı	=	0.00 / 6155.87 = 0.0000000


T.C.
ARSUZ BELEDİYESİ
İmar ve Şehircilik Müdürlüğü
Kenan ŞAHİN
Harita Mühendisi
Sicil No: 285

ARSUZ BELEDİYESİ
Sergin EYÜBÖĞRE
İmar ve Şehircilik Müdürlüğü

Mehmet ZAHİKAZ EÜLER
Belediye Başkan Yrd.

DÜZENLEME SAHASI KROKİSİ

İLİ : HATAY
 İLÇESİ : ARSUZ
 MAH./KÖY : KARAHÜSEYİNLİ
 ADA/PARSEL N. : 4104/5,6 - 4105/11a6 - 4106/11a7

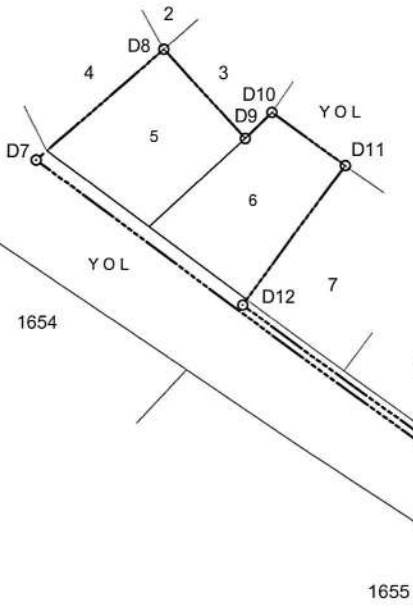

ALAN ÖZETİ

Ada	Parsel	Noktalar	HesapAlan
DÜZ_ALN		D1,D14,D13,D12,D11,D10, D9,D8,36,D7,D6,D5,D4,77, D3,D2	8432.25

KOORDİNAT ÖZETİ

NoktaNo	Y	X	NoktaNo	Y	X
D3	507436.98	4045754.12	77	507428.78	4045751.68
D4	507416.08	4045747.90	D2	507392.84	4045902.00
D14	507389.56	4045743.09	D5	507388.10	4045739.58
D6	507374.34	4045721.87	D13	507374.14	4045723.25
D1	507346.49	4045888.12	D11	507305.03	4045804.75
D10	507294.33	4045812.44	D9	507290.44	4045808.63
D12	507290.22	4045784.43	D8	507278.38	4045821.55
36	507261.31	4045806.74	D7	507259.76	4045805.39

DÜZENLEYEN

ADI SOYADI

TARİH

İMZA

UYGUNDUR
 BELEDİYE/ÖZEL İDARE/PROJE İDARESİ

KONTROL EDEN

KONTROL EDEN



T.C.
HATAY BÜYÜKŞEHİR BELEDİYESİ
ENCÜMEN KARARI



Toplantı Tarihi ve Yeri	23.06.2026 – HBB Yerleşkesi Genel Sekreterlik Makamı (A Blok)
Toplantı No	24
Başkan	Hayrettin GÜNGÖR (Genel Sekreter)
Encümen Üyeleri	Murat GENCO, Bahri KARA AHMETLİ, Abdulfatif DEMİR, Abdullah ÇALIŞKAN, Talip AYBEK, Yafes DOĞRU, Ratibe BUĞRAHAN, Ceren YAVUZ YILMAZ, M. Umur ARPACI

Büyükşehir Belediye Başkanının katılmadığı Encümen toplantısı, Genel Sekreter Hayrettin GÜNGÖR Başkanlığında gerçekleştirilmiş olup aşağıdaki kararlar alınmıştır.

İmar Uygulamaları:

Karar No 1218: Hatay Büyükşehir Belediyesi İmar ve Şehircilik Dairesi Başkanlığının 19.06.2026 tarihli ve E-70052961-115.01.07-2026-12954 sayılı yazısına istinaden; Arsuz Belediye Başkanlığı (İmar ve Şehircilik Müdürlüğü)'nin 15/04/2026 tarihli ve E-81664684-605.04-1675 ile Arsuz ilçesine bağlı Karahüseyinli Mahallesi kayıtlı 4104 ada 5, 6 nolu parseller; 4105 ada 1, 2, 3, 4, 5, 6 nolu parseller; 4106 ada 1, 2, 3, 4, 5, 6, 7 nolu parsellerde tespit edilen düzenleme sahasında, 3194 sayılı imar kanununun 18. maddesine göre hazırlanan imar uygulamasının onaylanması talep edilmektedir.

Dosyada yapılan inceleme neticesinde; Arsuz Belediyesi Encümenince 20/01/2026 tarih ve 71 sayılı kararı ile parselasyon planı ve tescile esas dağıtım cetveli onaylanan Arsuz ilçesine bağlı Karahüseyinli Mahallesi kayıtlı 4104 ada 5, 6 nolu parseller; 4105 ada 1, 2, 3, 4, 5, 6 nolu parseller; 4106 ada 1, 2, 3, 4, 5, 6, 7 nolu parsellerde tespit edilen düzenleme sahasında, 3194 sayılı imar kanunun 18. maddesine göre hazırlanan imar uygulaması ve parselasyon planının yürürlükte bulunan 1/1000 ölçekli uygulama imar planına uygun olarak yapıldığı tespit edilmiştir.

Söz konusu imar uygulamasının 5216 sayılı Büyükşehir Belediyesi Kanununun 7. maddesi (b) bendi gereğince onaylanmasının uygun olduğuna,

Oy birliği ile karar verilmiştir.

Hayrettin GÜNGÖR
Genel Sekreter
Encümen Başkanı

Murat GENCO
Üye

Bahri KARA AHMETLİ
Üye

Abdulfatif DEMİR
Üye

Abdullah ÇALIŞKAN
Üye

Talip AYBEK
Üye

(Katılmadı)

Yafes DOĞRU
Mali Hizmetler Dairesi Bşk.


Ratibe BUĞRAHAN
İmar ve Şehircilik Dairesi Bşk.

Ceren YAVUZ YILMAZ
Çevre Koruma ve Kontrol Dairesi Bşk.

M. Umur ARPACI
Ulaştırma Dairesi Bşk.

İLİ : HATAY
İLÇESİ : ARSUZ
MAH./KÖY : KARAHÜSEYİNLİ
ADA/PARSEL N. : 4104/5,6 - 4105/1ila6 - 4106/1ila7

4 045 900

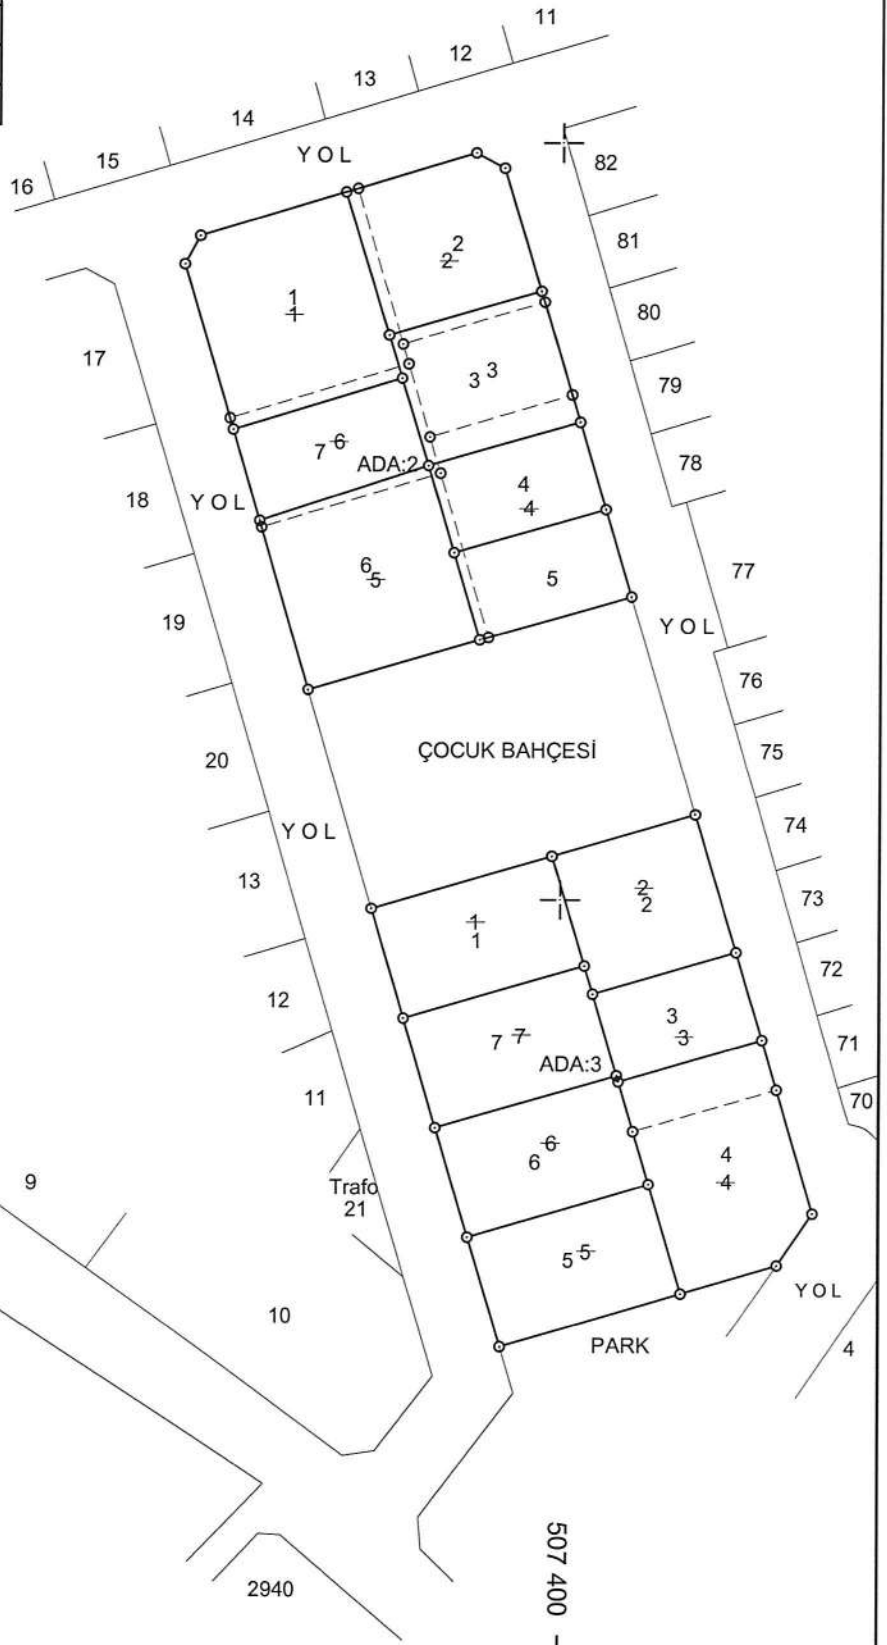

4 045 700

UYGUNDUR	
BELEDİYE/ÖZEL İDARE/PROJE İDARESİ	
KONTROL EDEN	KONTROL EDEN
ADI SOYADI	
TARİH	
İMZA	

İLİ	: HATAY
İLÇESİ	: ARSUZ
MAH./KÖY	: KARAHÜSEYİNLİ
ADA/PARSEL N.	: 4104/5,6 - 4105/1İla6 - 4106/1İla7

İLİ :HATAY
İLÇESİ :ARSUZ
KÖY/MAH.İ :KARAHÜSEYİNLİ
BELEDİYESİ :ARSUZ
PAFTANO :

T E S C İ L
S A Y F A S I

SAYFA NO: 1

ADANO: 1

Clt	Syf	ParNo	Alan			Cinsi	Hisse	K A D A S T R O					
			He.	M2	Dm2			KAda	KPar	Cilt	Syf.	Maliki	Babası
		1	0	372	49	ARSA	TAM	4104	6	0	-	MEMDUHTUNCER	NEİM
		2	0	373	56	ARSA	18691/37356 18665/37356	4104 4104	5 5	0 0	- -	ÖMERÖZGÜRDOĞAN SEDAT BEKTAŞLI	REŞİT ALİ

T.C.
ARSUZ BELEDİYESİ
İmar ve Şehircilik Müdürlüğü
Kenan ŞANLI
Harita Mühendisi
Sicil No: 9285

(Handwritten Signature)

Mehmet Zülhikar GÜLER
Belediye Başkan Yrd.

İLİ : HATAY
İLÇESİ : ARSUZ
MAH./KÖY : KARAHÜSEYİN Lİ
ADA/PARSEL N. : 4104/5,6 - 4105/1İla6 - 4106/1İla7

İLİ :HATAY
İLÇESİ :ARSUZ
KÖY/MAH.İ :KARAHÜSEYİN Lİ
BELEDİYESİ :ARSUZ
PAFTANO :

T E S C İ L
S A Y F A S I

SAYFA NO: 2

ADANO: 2

Clt	Syf	ParNo	Alan			Cinsi	Hisse	K A D A S T R O					
			He.	M2	Dm2			KAda	KPar	Cilt	Syf.	Maliki	Babası
		1	0	599	59	ARSA	TAM	4105	1	0	-	UĞURALTUNLU	MUSTAFAKE
		2	0	412	01	ARSA	TAM	4105	2	0	-	ADNAN CENGİZ	ŞEKİP
		3	0	374	78	ARSA	TAM	4105	6	0	-	CEMAL DURMAZ	MÜSLÜM
		4	0	248	41	ARSA	3252/24841	4105	4	0	-	FIRAT AYĞÜN YASİN AYĞÜN[Vrs.] MEHMET MAHMUTAYĞÜN[Vrs.] MEHMET RABİA AYĞÜN[Vrs.] MEHMET ABDİ AYĞÜN[Vrs.] MAHMUT HATİCE AYĞÜN[Vrs.] MAHMUT AYŞE AYĞÜN[Vrs.] MAHMUT ANIL AYĞÜN[Vrs.] MAHMUT AHMET MURATAYĞÜN[V MAHMUT ABDİ AYĞÜN[Vrs.] MEHMET FATMA AYĞÜN[Vrs.] MEHMET	MAHMUT
							2856/24841	4105	4	0	-	FIRAT AYĞÜN ABDİ AYĞÜN[Vrs.] MAHMUT RABİA AYĞÜN[Vrs.] MEHMET ABDİ AYĞÜN[Vrs.] MAHMUT HATİCE AYĞÜN[Vrs.] MAHMUT AYŞE AYĞÜN[Vrs.] MAHMUT ANIL AYĞÜN[Vrs.] MAHMUT AHMET MURATAYĞÜN[V MAHMUT ABDİ AYĞÜN[Vrs.] MAHMUT FATMA AYĞÜN[Vrs.] MEHMET YASİN AYĞÜN[Vrs.] MEHMET MAHMUTAYĞÜN[Vrs.] MEHMET	MAHMUT
							18733/24841	4105	4	0	-	MAHMUTAYĞÜN RABİA AYĞÜN[Vrs.] MEHMET HATİCE AYĞÜN[Vrs.] MAHMUT FATMA AYĞÜN[Vrs.] MEHMET YASİN AYĞÜN[Vrs.] MEHMET FIRAT AYĞÜN [Vrs.] MAHMUT ABDİ AYĞÜN[Vrs.] MEHMET ANIL AYĞÜN[Vrs.] MAHMUT AHMET MURATAYĞÜN[V MAHMUT AYŞE AYĞÜN[Vrs.] MAHMUT ABDİ AYĞÜN[Vrs.] MAHMUT	MEHMET

T.C.
ARSUZ BELEDİYESİ
İmar ve Şehircilik Müdürlüğü
Kenan ŞANLI
Harita Müfettişi
Sicil No: 8295

ARSUZ BELEDİYESİ
SAYFA NO: 2
T.C. İÇİŞLERİ BAKANLIĞI
MİLLÎ HİZMETLER GENEL MÜDÜRLÜĞÜ
SİGORTA VE KURUMSAL İŞLER BÖLÜMÜ

Metin Zülfiyar GÜLER
Belediye Başkan Yrd.

İLİ : HATAY
İLÇESİ : ARSUZ
MAH./KÖY : KARAHÜSEYİNLİ
ADA/PARSEL N. : 4104/5,6 - 4105/1İla6 - 4106/1İla7

İLİ : HATAY
İLÇESİ : ARSUZ
KÖY/MAH.İ : KARAHÜSEYİNLİ
BELEDİYESİ : ARSUZ
PAFTANO :

T E S C İ L
S A Y F A S I

SAYFANO: 3

ADANO: 2

Clt	Syf	ParNo	Alan			Cinsi	Hisse	K A D A S T R O					
			He.	M2	Dm2			KAda	KPar	Cilt	Syf.	Maliki	Babası
		5	0	248	74	ARSA	TAM	4105	3	0	-	İBRAHİM DERE	NIHAT
		6	0	561	86	ARSA	TAM	4105	5	0	-	ALİ ADİBELLİ	ABDURRAHMAN
		7	0	290	83	ARSA	13593/29083	4105	4	0	-	ABDİ AYĞÜN HATİCE AYĞÜN[Vrs.] MAHMUT AYŞE AYĞÜN[Vrs.] MAHMUT ANIL AYĞÜN[Vrs.] MAHMUT AHMETMURATAYĞÜN[V MAHMUT FIRAT AYĞÜN[Vrs.] MAHMUT ABDİ AYĞÜN[Vrs.] MEHMET FATMAAYĞÜN[Vrs.] MEHMET YASİN AYĞÜN[Vrs.] MEHMET MAHMUTAYĞÜN[Vrs.] MEHMET RABİA AYĞÜN[Vrs.] MEHMET	MAHMUT
							15490/29083	4105	4	0	-	FIRAT AYĞÜN YASİN AYĞÜN[Vrs.] MEHMET MAHMUTAYĞÜN[Vrs.] MEHMET RABİA AYĞÜN[Vrs.] MEHMET ABDİ AYĞÜN[Vrs.] MAHMUT HATİCE AYĞÜN[Vrs.] MAHMUT AYŞE AYĞÜN[Vrs.] MAHMUT ANIL AYĞÜN[Vrs.] MAHMUT AHMETMURATAYĞÜN[V MAHMUT ABDİ AYĞÜN[Vrs.] MEHMET FATMAAYĞÜN[Vrs.] MEHMET	MAHMUT

T.C.
ARSUZ BELEDİYESİ
İmar ve Şehircilik Müdürlüğü
Kenan ŞAHİN
Harita Mühendisi
Sicil No: 8285

Mehmet ZAHİNGÜLER
Belediye Başkan Yrd.

