


DÜZENLEME SAHASI KROKİSİ

İLİ : HATAY
İLÇESİ : ARSUZ
MAH./KÖY : ARPAÇIĞITLIK
ADA/PARSEL N. : 4274/90 - 4279/1

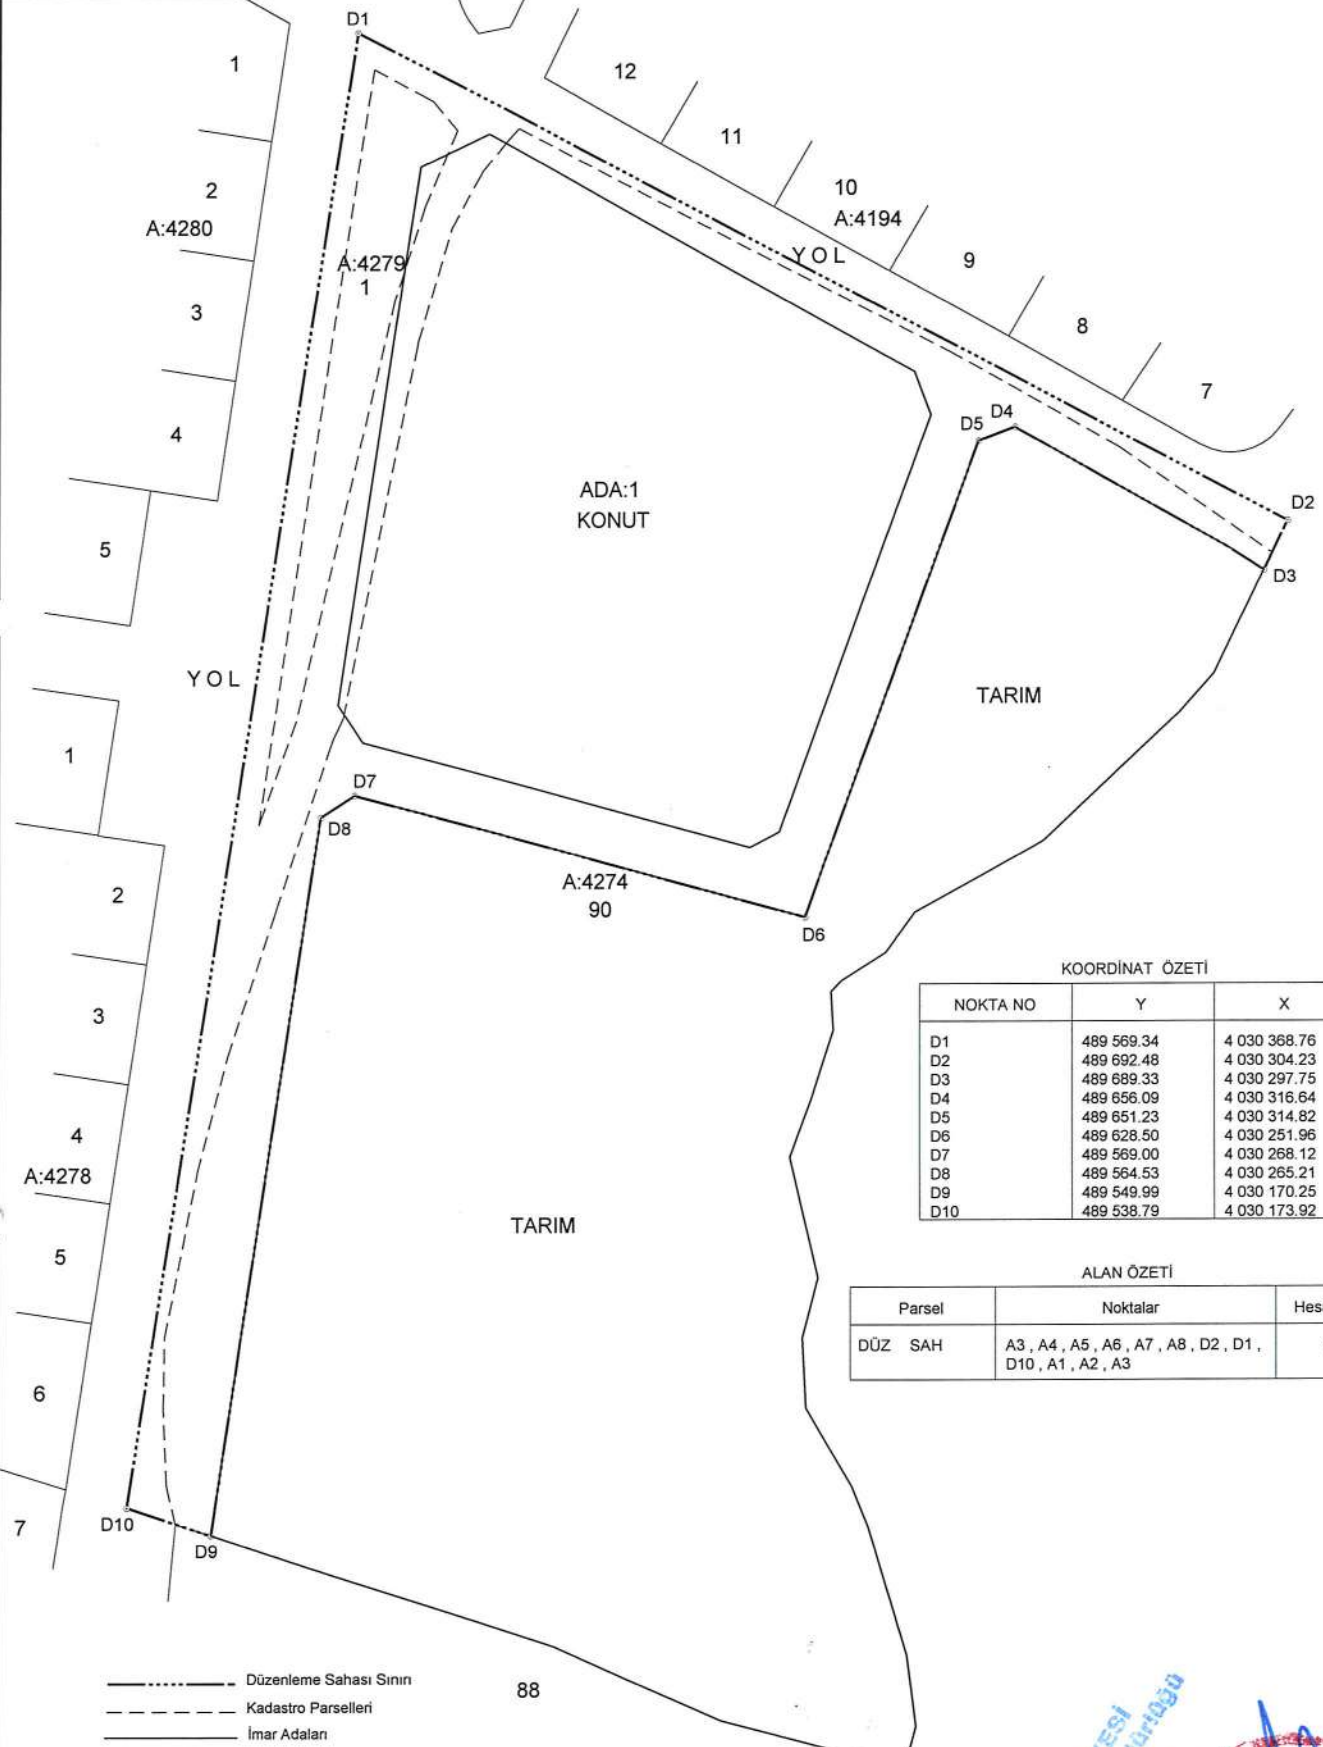

KOORDİNAT ÖZETİ

NOKTA NO	Y	X
D1	489 569.34	4 030 368.76
D2	489 692.48	4 030 304.23
D3	489 689.33	4 030 297.75
D4	489 656.09	4 030 316.64
D5	489 651.23	4 030 314.82
D6	489 628.50	4 030 251.96
D7	489 569.00	4 030 268.12
D8	489 564.53	4 030 265.21
D9	489 549.99	4 030 170.25
D10	489 538.79	4 030 173.92

ALAN ÖZETİ

Parsel	Noktalar	Hesap Alan
DÜZ SAH	A3 , A4 , A5 , A6 , A7 , A8 , D2 , D1 , D10 , A1 , A2 , A3	8827.35

----- Düzenleme Sahası Sınırı
----- Kadastro Parselleri
----- İmar Adaları

GÖKPINAR HARİTA MÜHÜR DÜZENLEYİCİSİ

ADISÖYAD: GÖKPINAR Harita Mühendisi
TARİH: 15.05.2020
Oda Sic. No: 21650 Dp. No: 21670 Göknar Harita Müh.
Ahmet Tarımca Caddesi No: 115/5 ARSUZ HATAY
TEL : 0552 250 8831 Akdeniz V.D. 1193 9304 336

UYGUNBUR
BELEDİYE/ÖZEL İDARE/PROJE İDARESİ

KONTROL EDEN KONTROL EDEN