


DEĞİŞİKLİK TASARIMI (ENCÜMEN KARARI EKİ KROKİ) DÜZENLEME SINIRI KROKİSİ

İLİ : HATAY	KADASTRO	İMAR
İLÇESİ : ARSUZ	PAFTA NO : 12/1-7	PAFTA NO : O36-D-22B-2-C
MAH : KARAHÜSEYİNLI	ADA/PARSEL NO: 2093 / 1 İLA 12	O36-D-23A-1-D
	2094 / 1 İLA 13	TARİHİ :
	ADA/PARSEL NO: 2101 / 1 İLA 9	ONAMA TARİHİ :
	ADA/PARSEL NO: 0/92	

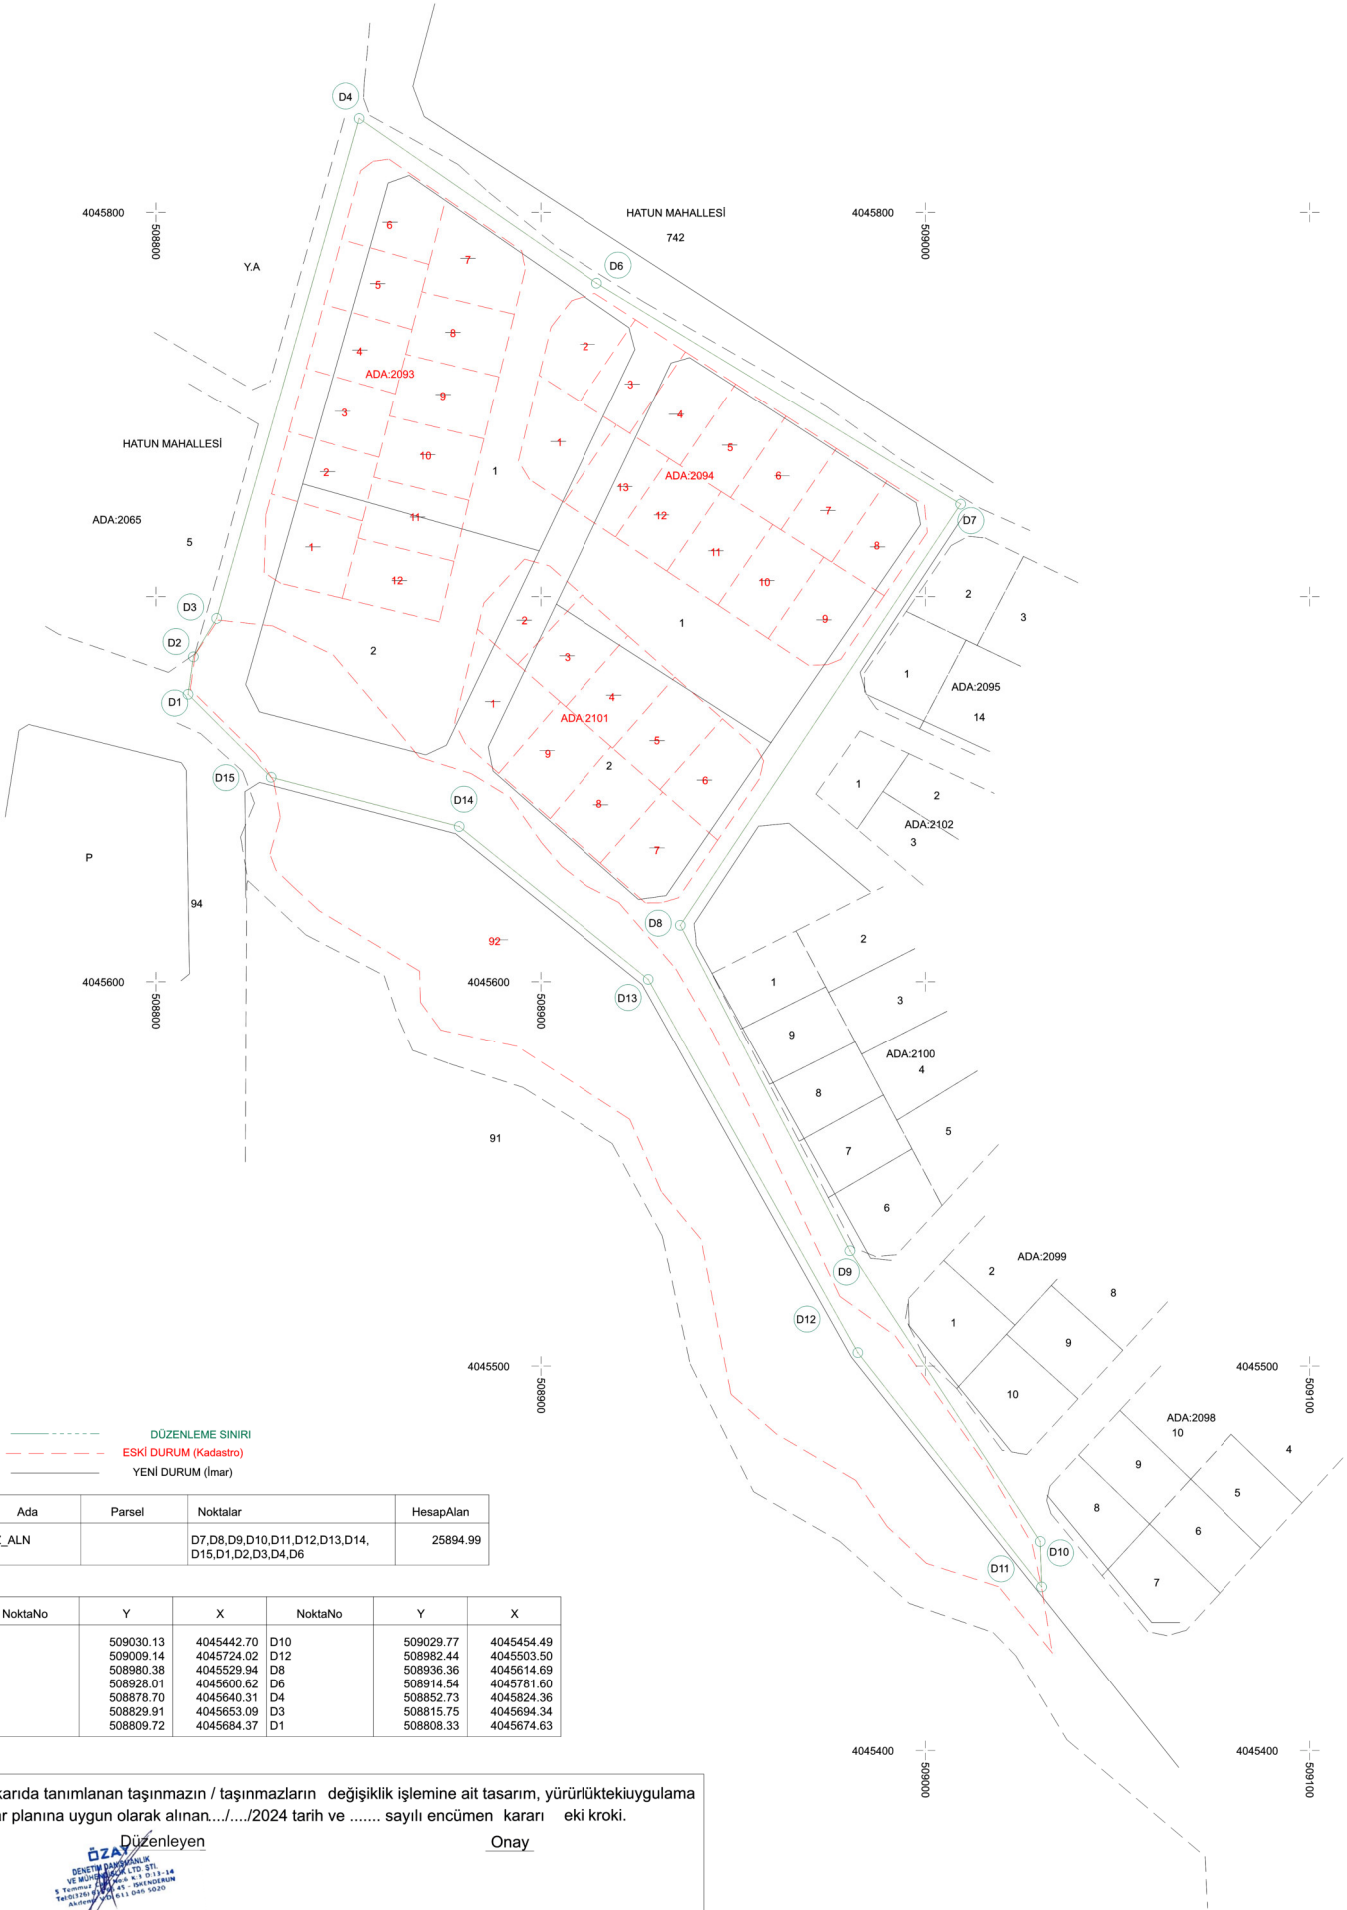

Ada	Parsel	Noktalar	HesapAlan
DÜZ_ALN		D7,D8,D9,D10,D11,D12,D13,D14, D15,D1,D2,D3,D4,D6	25894.99

NoktaNo	Y	X	NoktaNo	Y	X
D11	509030.13	4045442.70	D10	509029.77	4045454.49
D7	509009.14	4045724.02	D12	508982.44	4045503.50
D9	508990.38	4045529.94	D8	508936.36	4045614.69
D13	508928.01	4045600.62	D6	508914.54	4045781.60
D14	508878.70	4045640.31	D4	508852.73	4045824.36
D15	508829.91	4045653.09	D3	508815.75	4045694.34
D2	508809.72	4045684.37	D1	508808.33	4045674.63

Yukarıda tanımlanan taşınmazın / taşınmazların değişiklik işlemine ait tasarım, yürürlükteki uygulama imar planına uygun olarak alınır.../2024 tarih ve sayılı encümen kararı eki kroki.

Düzenleyen

Onay

ÖZALP
MÜHÜR
DENETİM
MÜHÜR
5 Temmuz 2024
Tarihinde
Alınmıştır