


İli	HATAY
İlçesi	ARSUZ
Köy-Mah	GÖKMEYDAN
Pafta No	P35B-09A-4A
Ada/Parsel No	1387/128

Düzenleme Sınır Haritası

1000

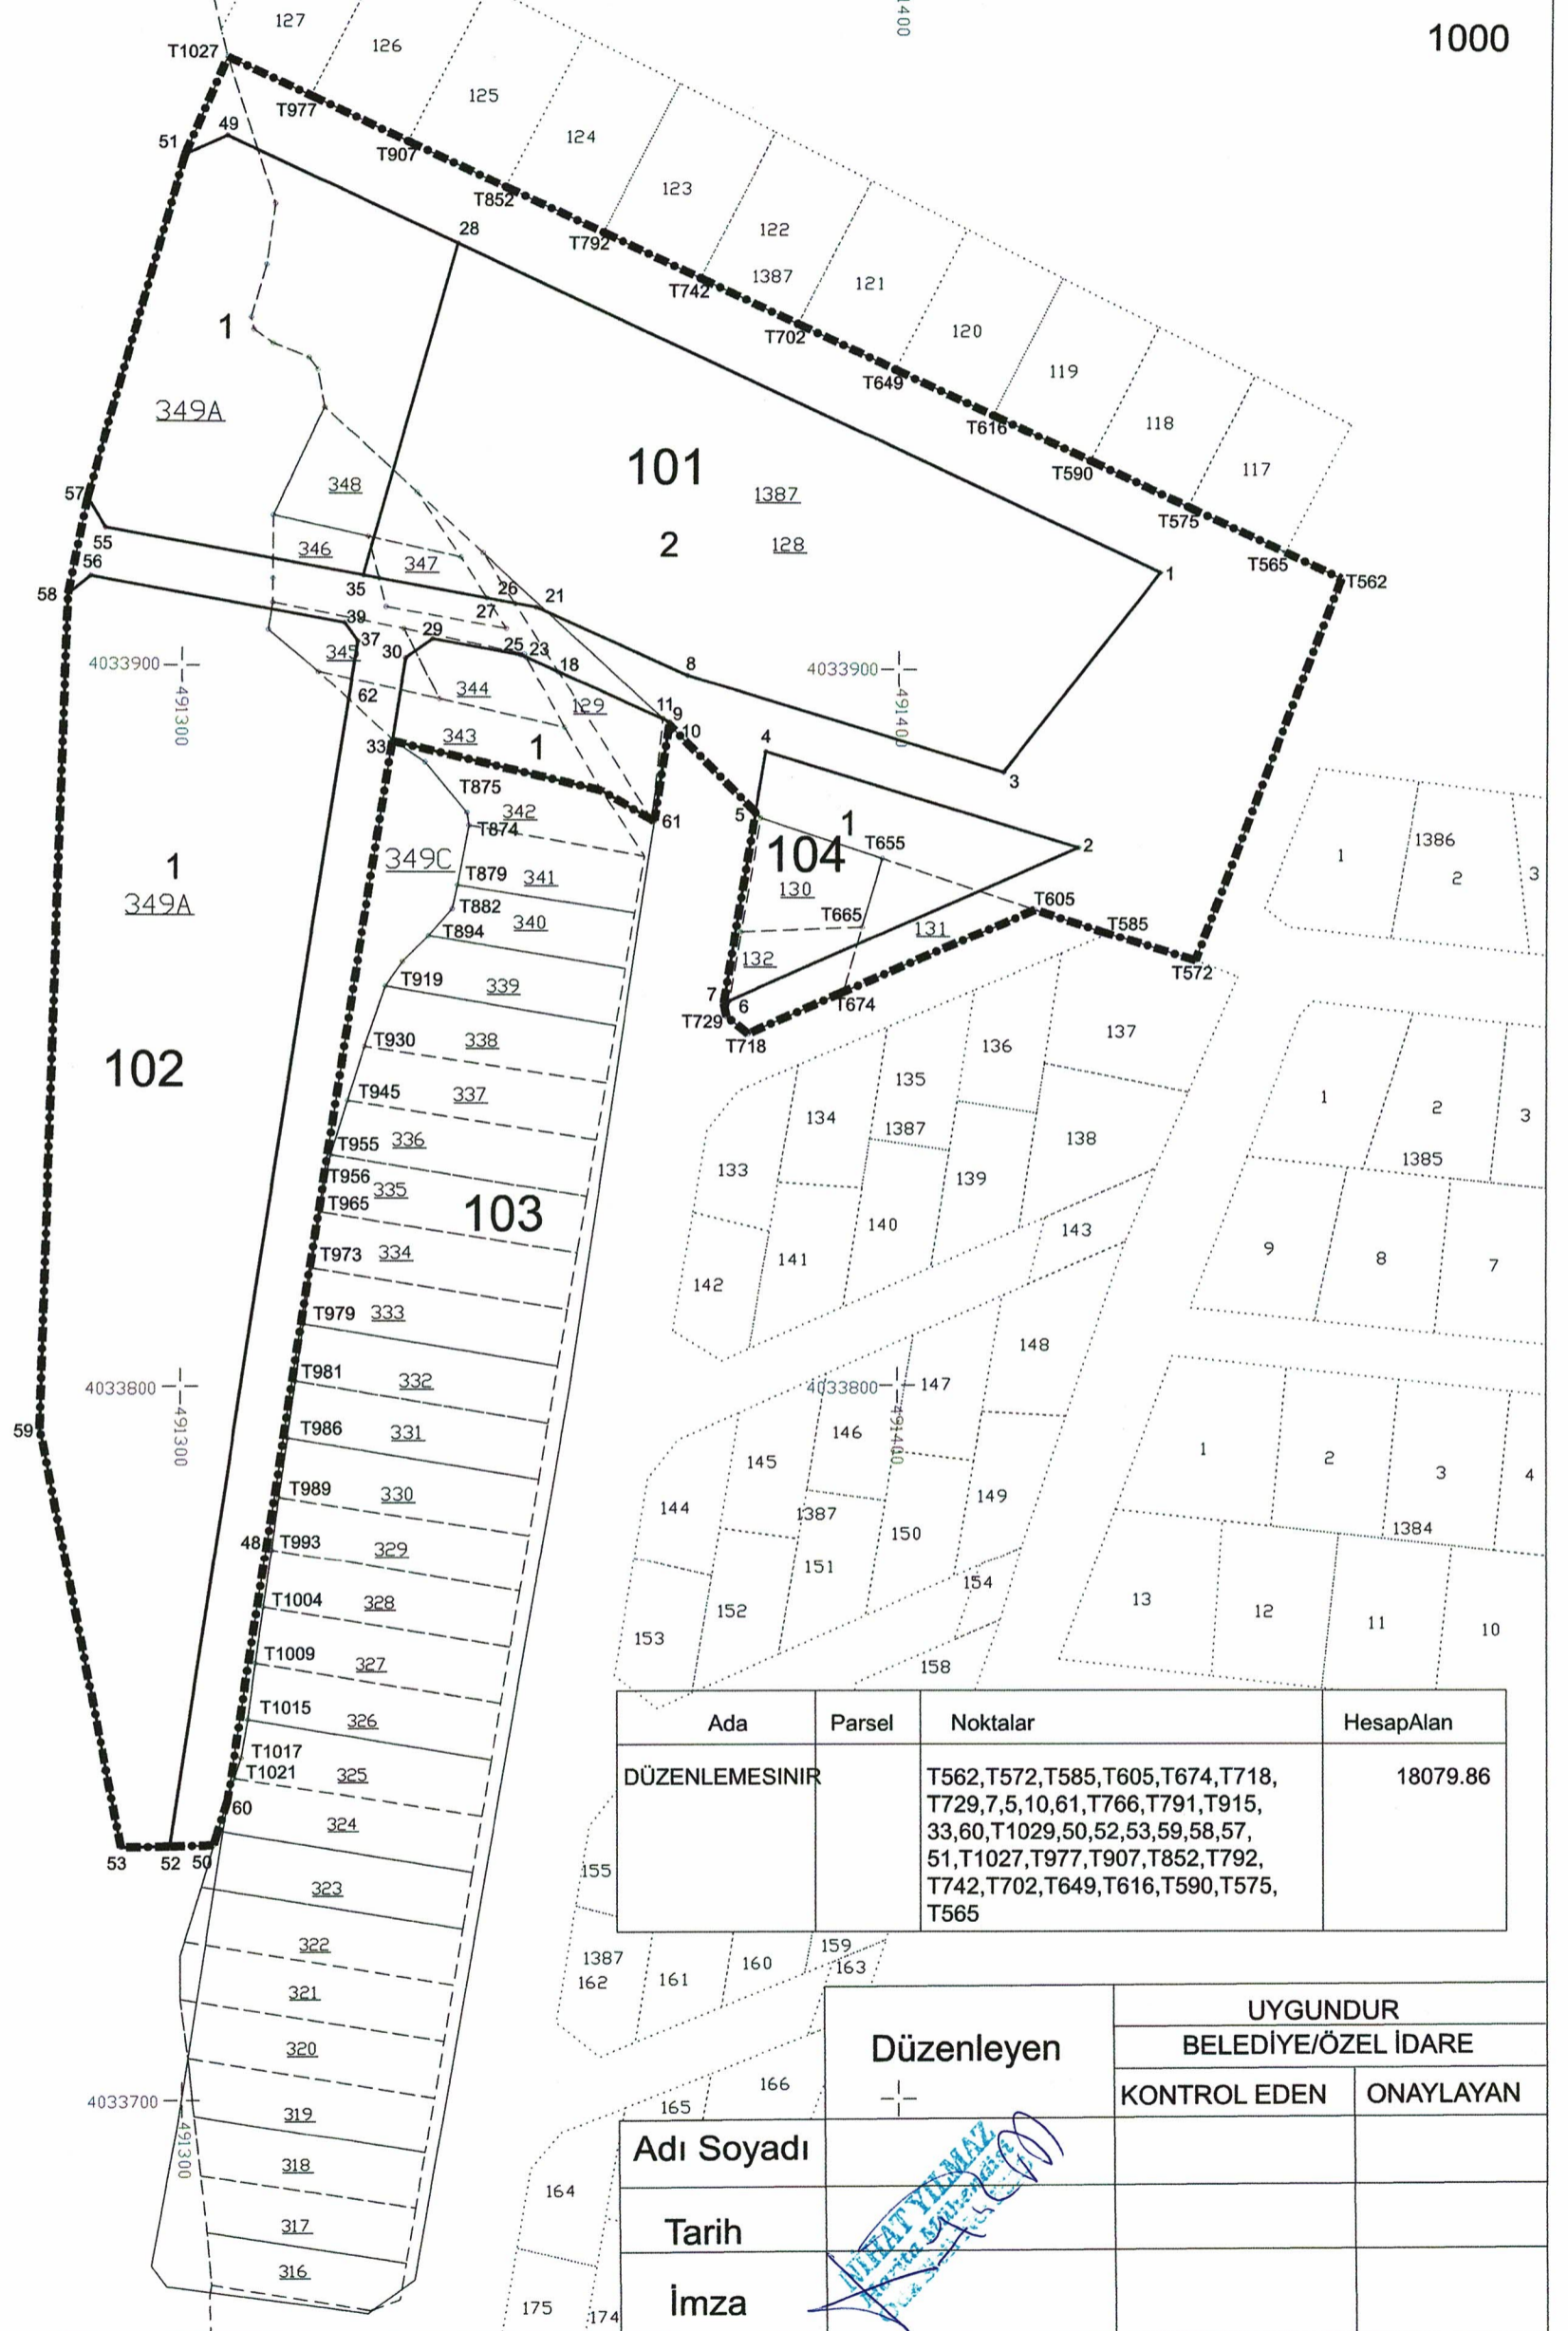

Ada	Parsel	Noktalar	HesapAlan
DÜZENLEMESINIR		T562,T572,T585,T605,T674,T718, T729,7,5,10,61,T766,T791,T915, 33,60,T1029,50,52,53,59,58,57, 51,T1027,T977,T907,T852,T792, T742,T702,T649,T616,T590,T575, T565	18079.86

UYGUNDUR		BELEDİYE/ÖZEL İDARE	
Düzenleyen		KONTROL EDEN	ONAYLAYAN
Adı Soyadı			
Tarih			
İmza			