



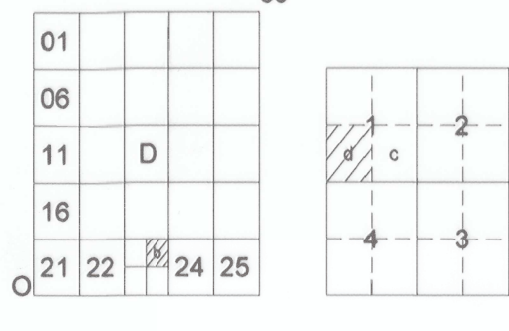

HATAY-ARSUZ
(KIŞLA)
O36-d-23-b-1-d

O36-d-23-b-1-a

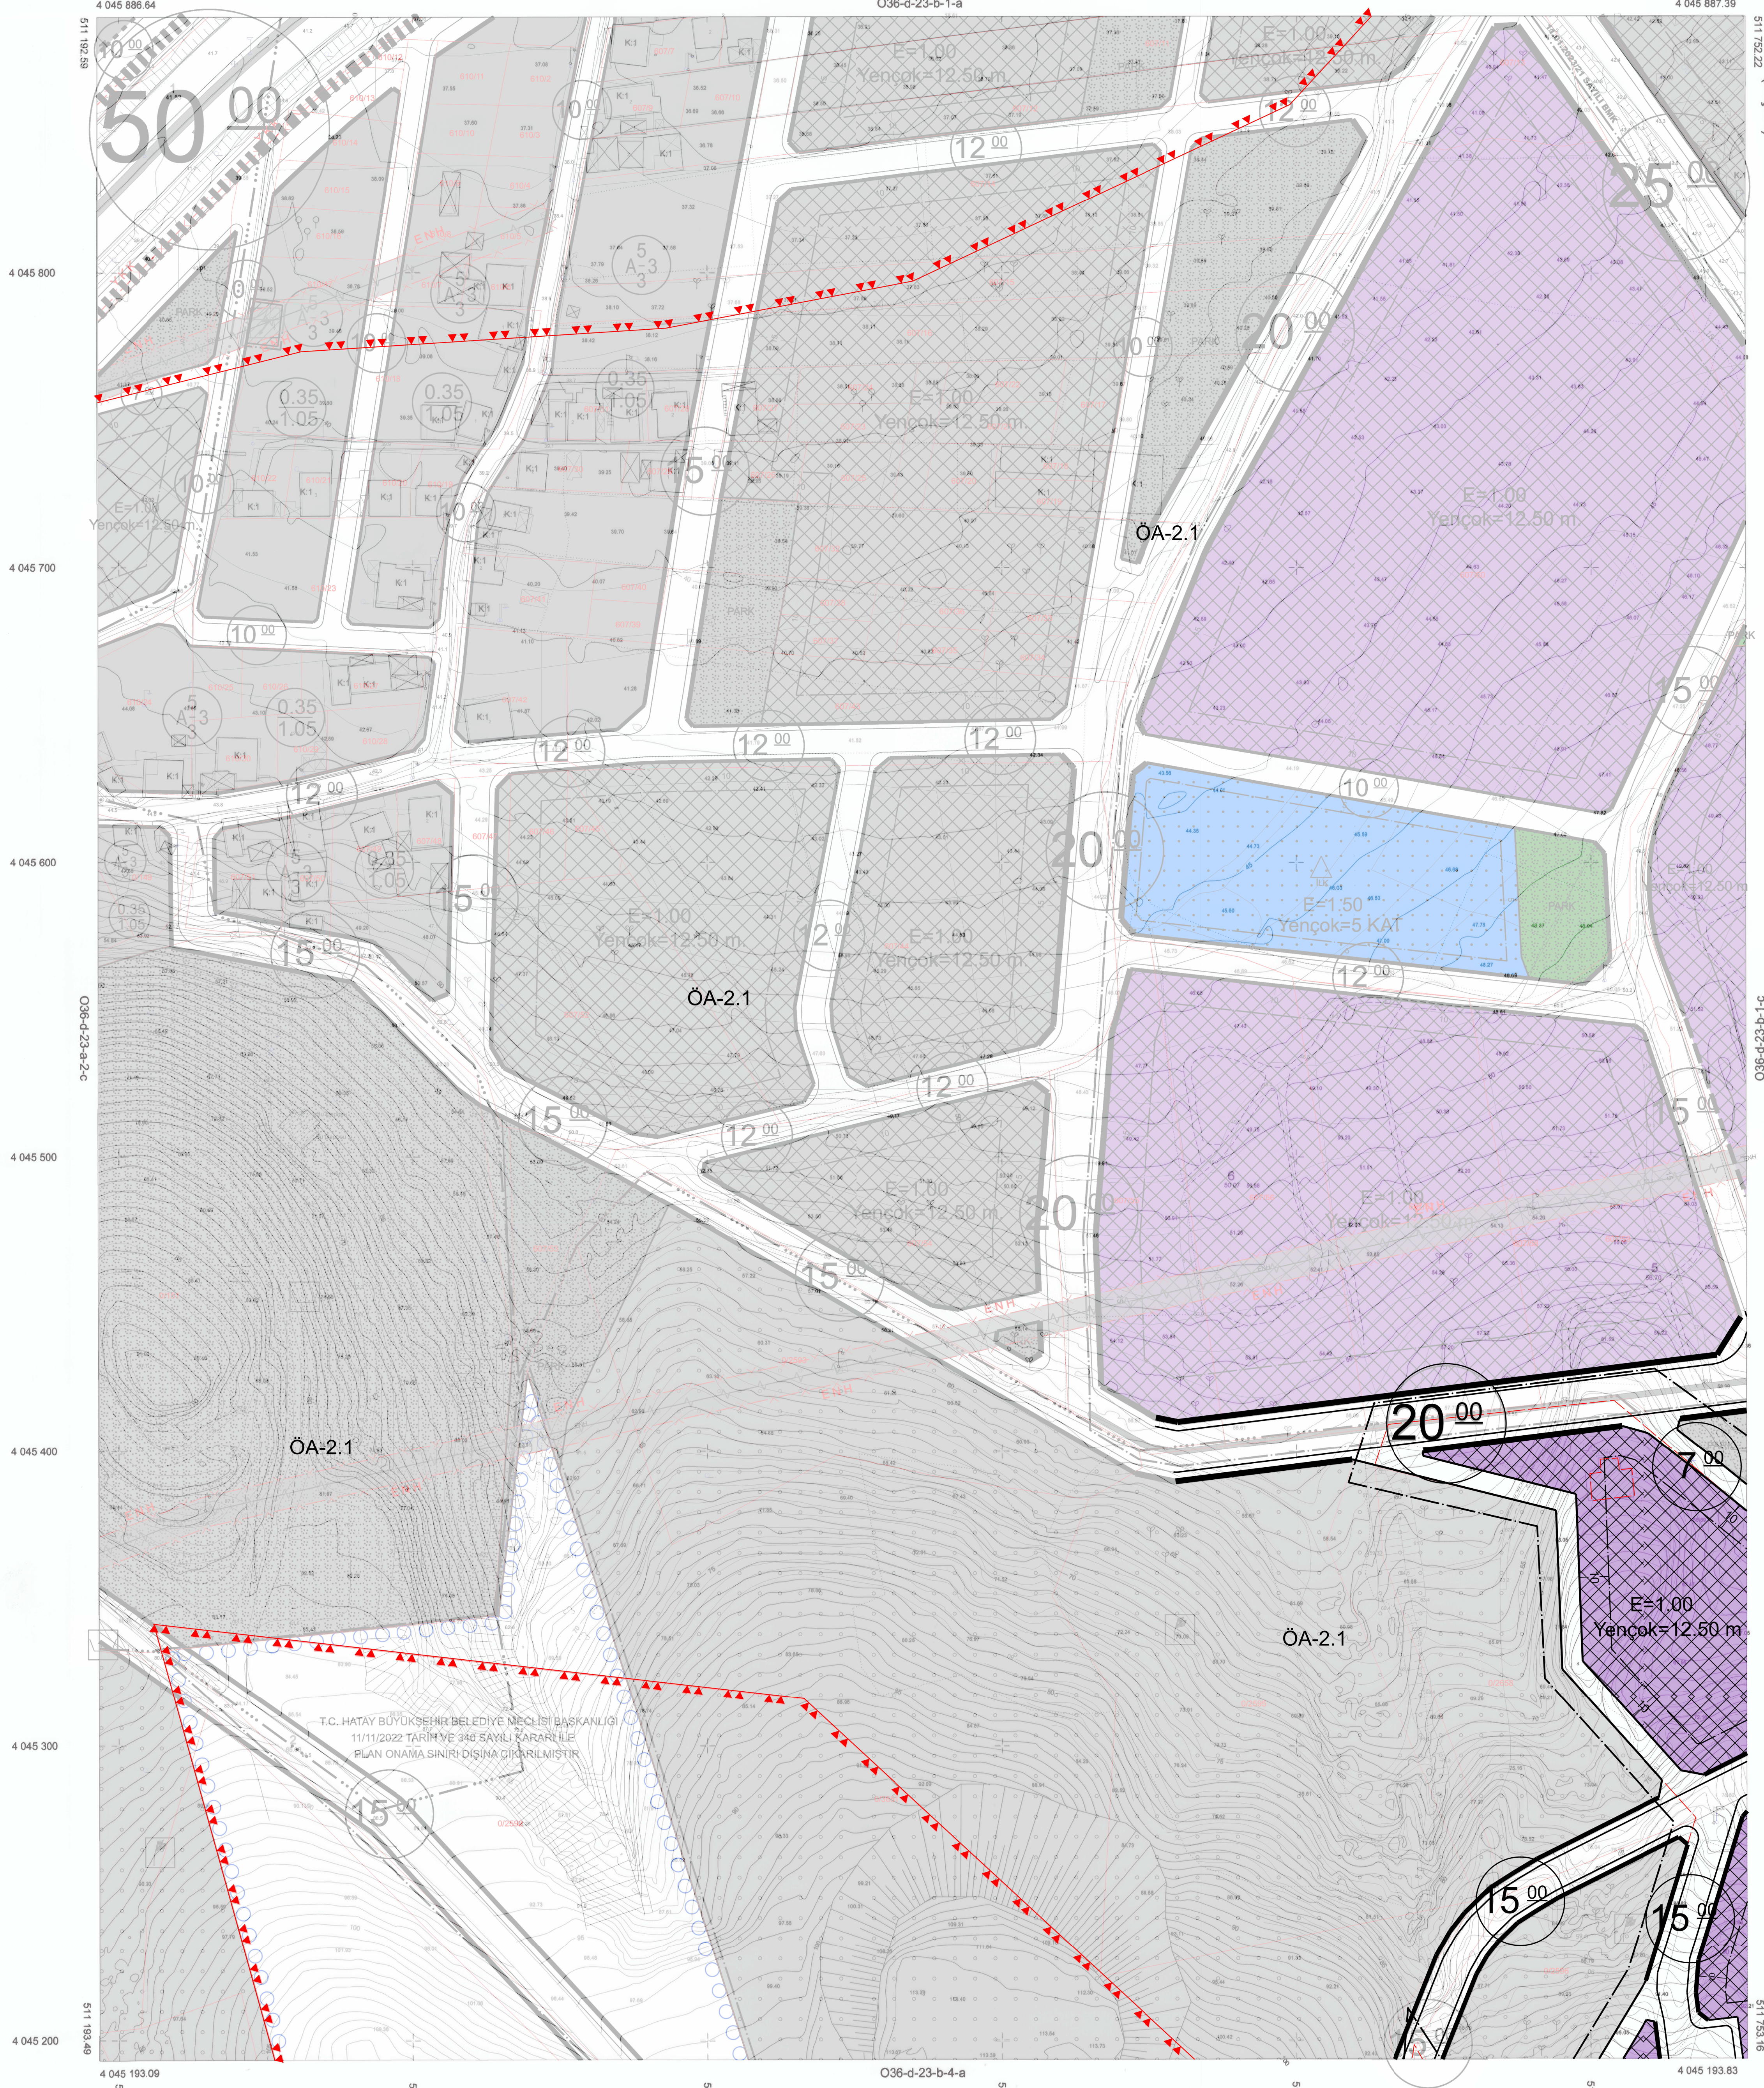

HATAY-ARSUZ-O36-d-23-b-1-d
(KİŞLA)

HATAY İLİ, ARSUZ İLÇESİ KIŞLA
MAHALLESİ 2877 ADA 3 NOLU PARSELE AIT
HAZIRLANAN 2 ADET 1/1000 ÖLÇEKLİ PAFTADAN
İBARET HALİHAZIR HARİTA 3194 SAYILI İMAR
KANUNUNUN 7YA MADDESİ GEREĞİNCE
İNCELENDİ VE ONANDI.

ONAYLAYAN
Hatay Büyükşehir Belediyesi
15/09/2024
Gökhan YILDIRIM
Genel Sekreter Yardımcısı V.

ELIPSOİD :GRS80
DATUM :ITRF96
DILIM GENİŞLİĞİ :3
EPOK :2005
DILIM ORTA MERİDYENİ :36

HAZIRLAYAN
7/2/2024
SUZAN UÇAR TURAL
Harita Mühendisi
Oda No 8695

1/1000

HAZIRLAYAN
Metin BAHAN
Harita Şube Md. V.

HAZIRLAYAN
Mustafa ŞEN
İmar ve Şehircilik Daire Bşk. V.