


|         |        |
|---------|--------|
| İLİ     | HATAY  |
| İLÇESİ  | ARSUZ  |
| MAH/KÖY | AKÇALI |

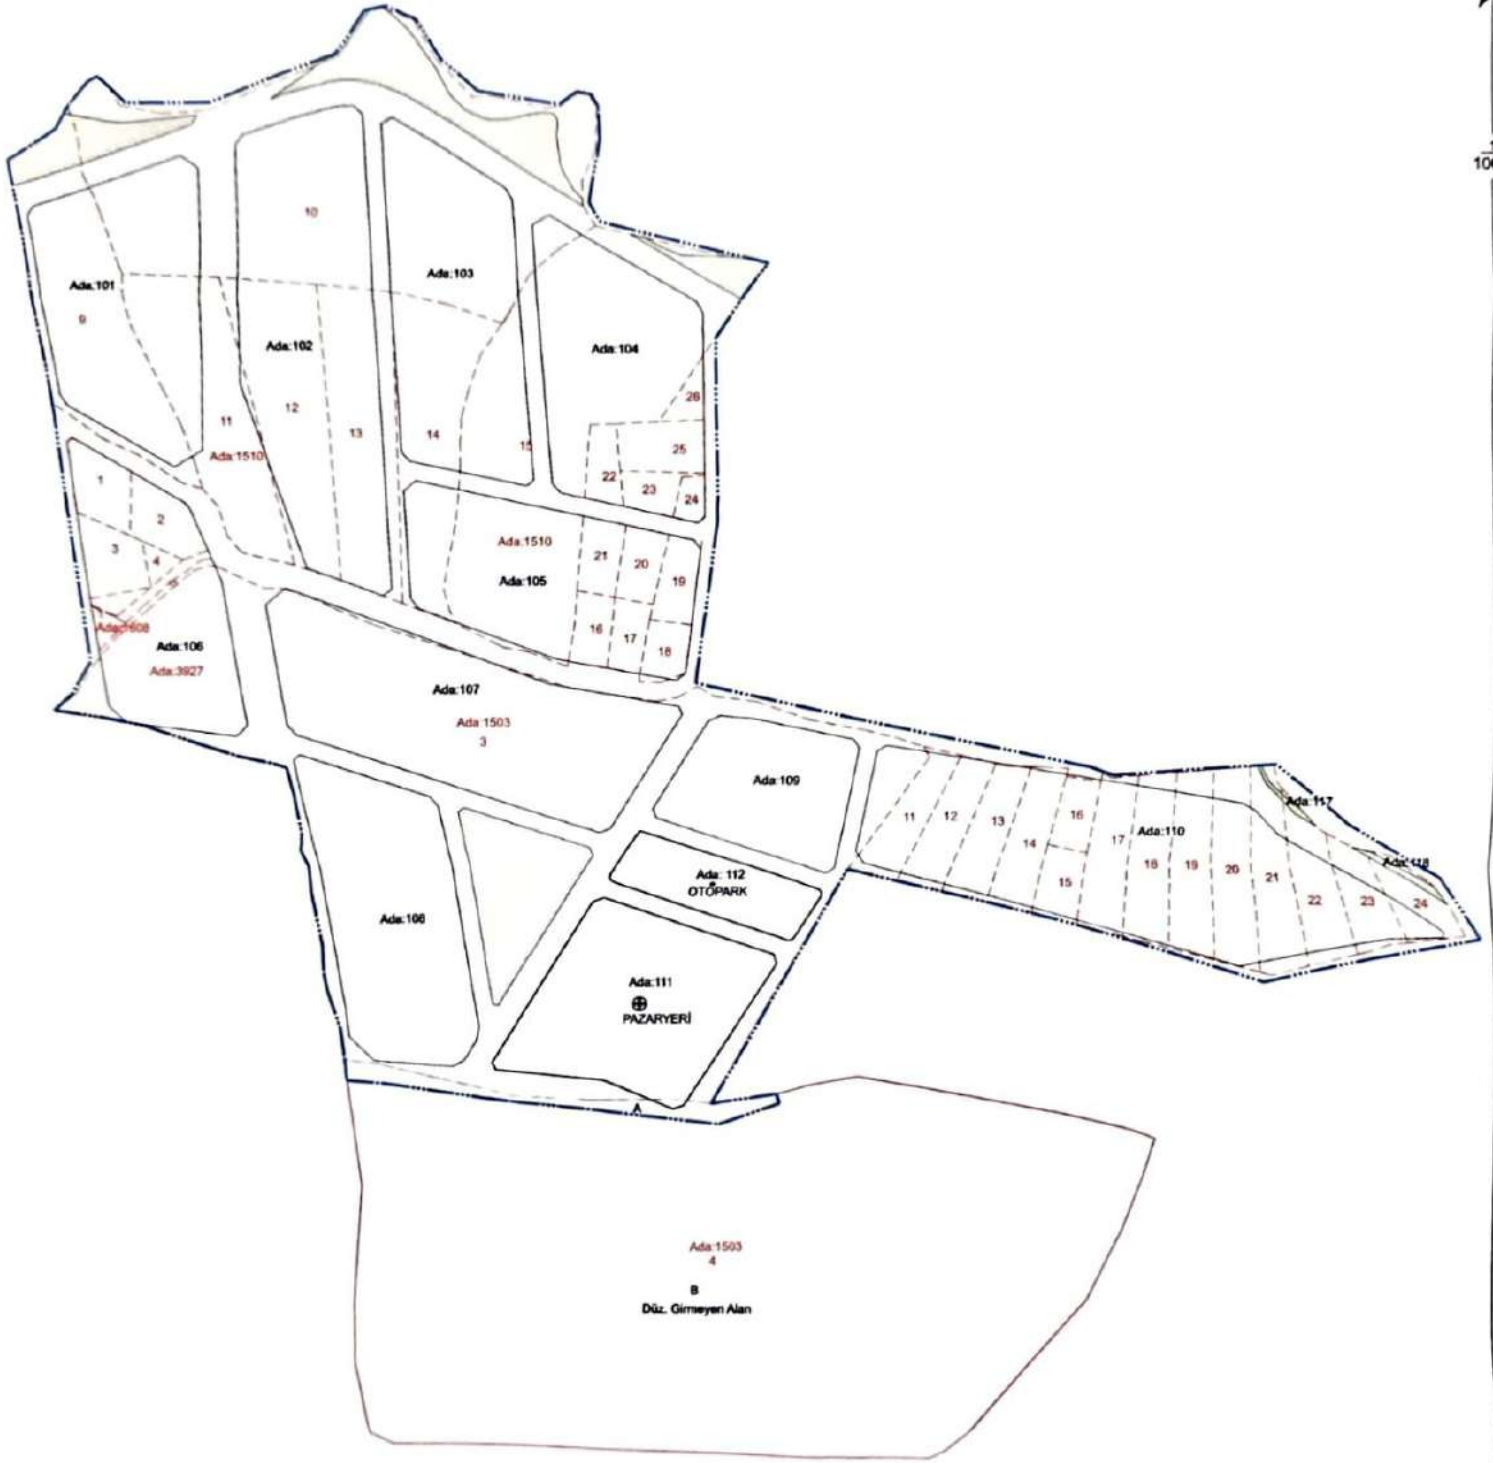

----- uygulamaya tabi parsel sınırları  
- - - - - düzenleme/proje uygulama sınırı  
= = = = = ada/blok sınırları

|            | DÜZENLEYEN                  | UYGUNDUR<br>BELEDİYE/ÖZEL İDARE          |           | KONTROL EDİLMİŞTİR<br>KADASTRO MÜDÜRLÜĞÜ |
|------------|-----------------------------|------------------------------------------|-----------|------------------------------------------|
|            |                             | KONTROL EDEN                             | ONAYLAYAN |                                          |
| Adı Soyadı | SAHRA HARİTA TİC. LTD. STİ. | T.C. ARSUZ BELEDİYESİ<br>Kadastro Müdürü |           |                                          |
| Tarih      | 15.05.2024                  |                                          |           |                                          |
| İmza       |                             |                                          |           |                                          |