İLİ	HATAY
İLÇE	İSKENDERUN
MAH/KÖY	FRENKÇİFLİĞİ
PAFTA	8/1C-07D
PARSEL	1122

PARSELASYON HARİTASI

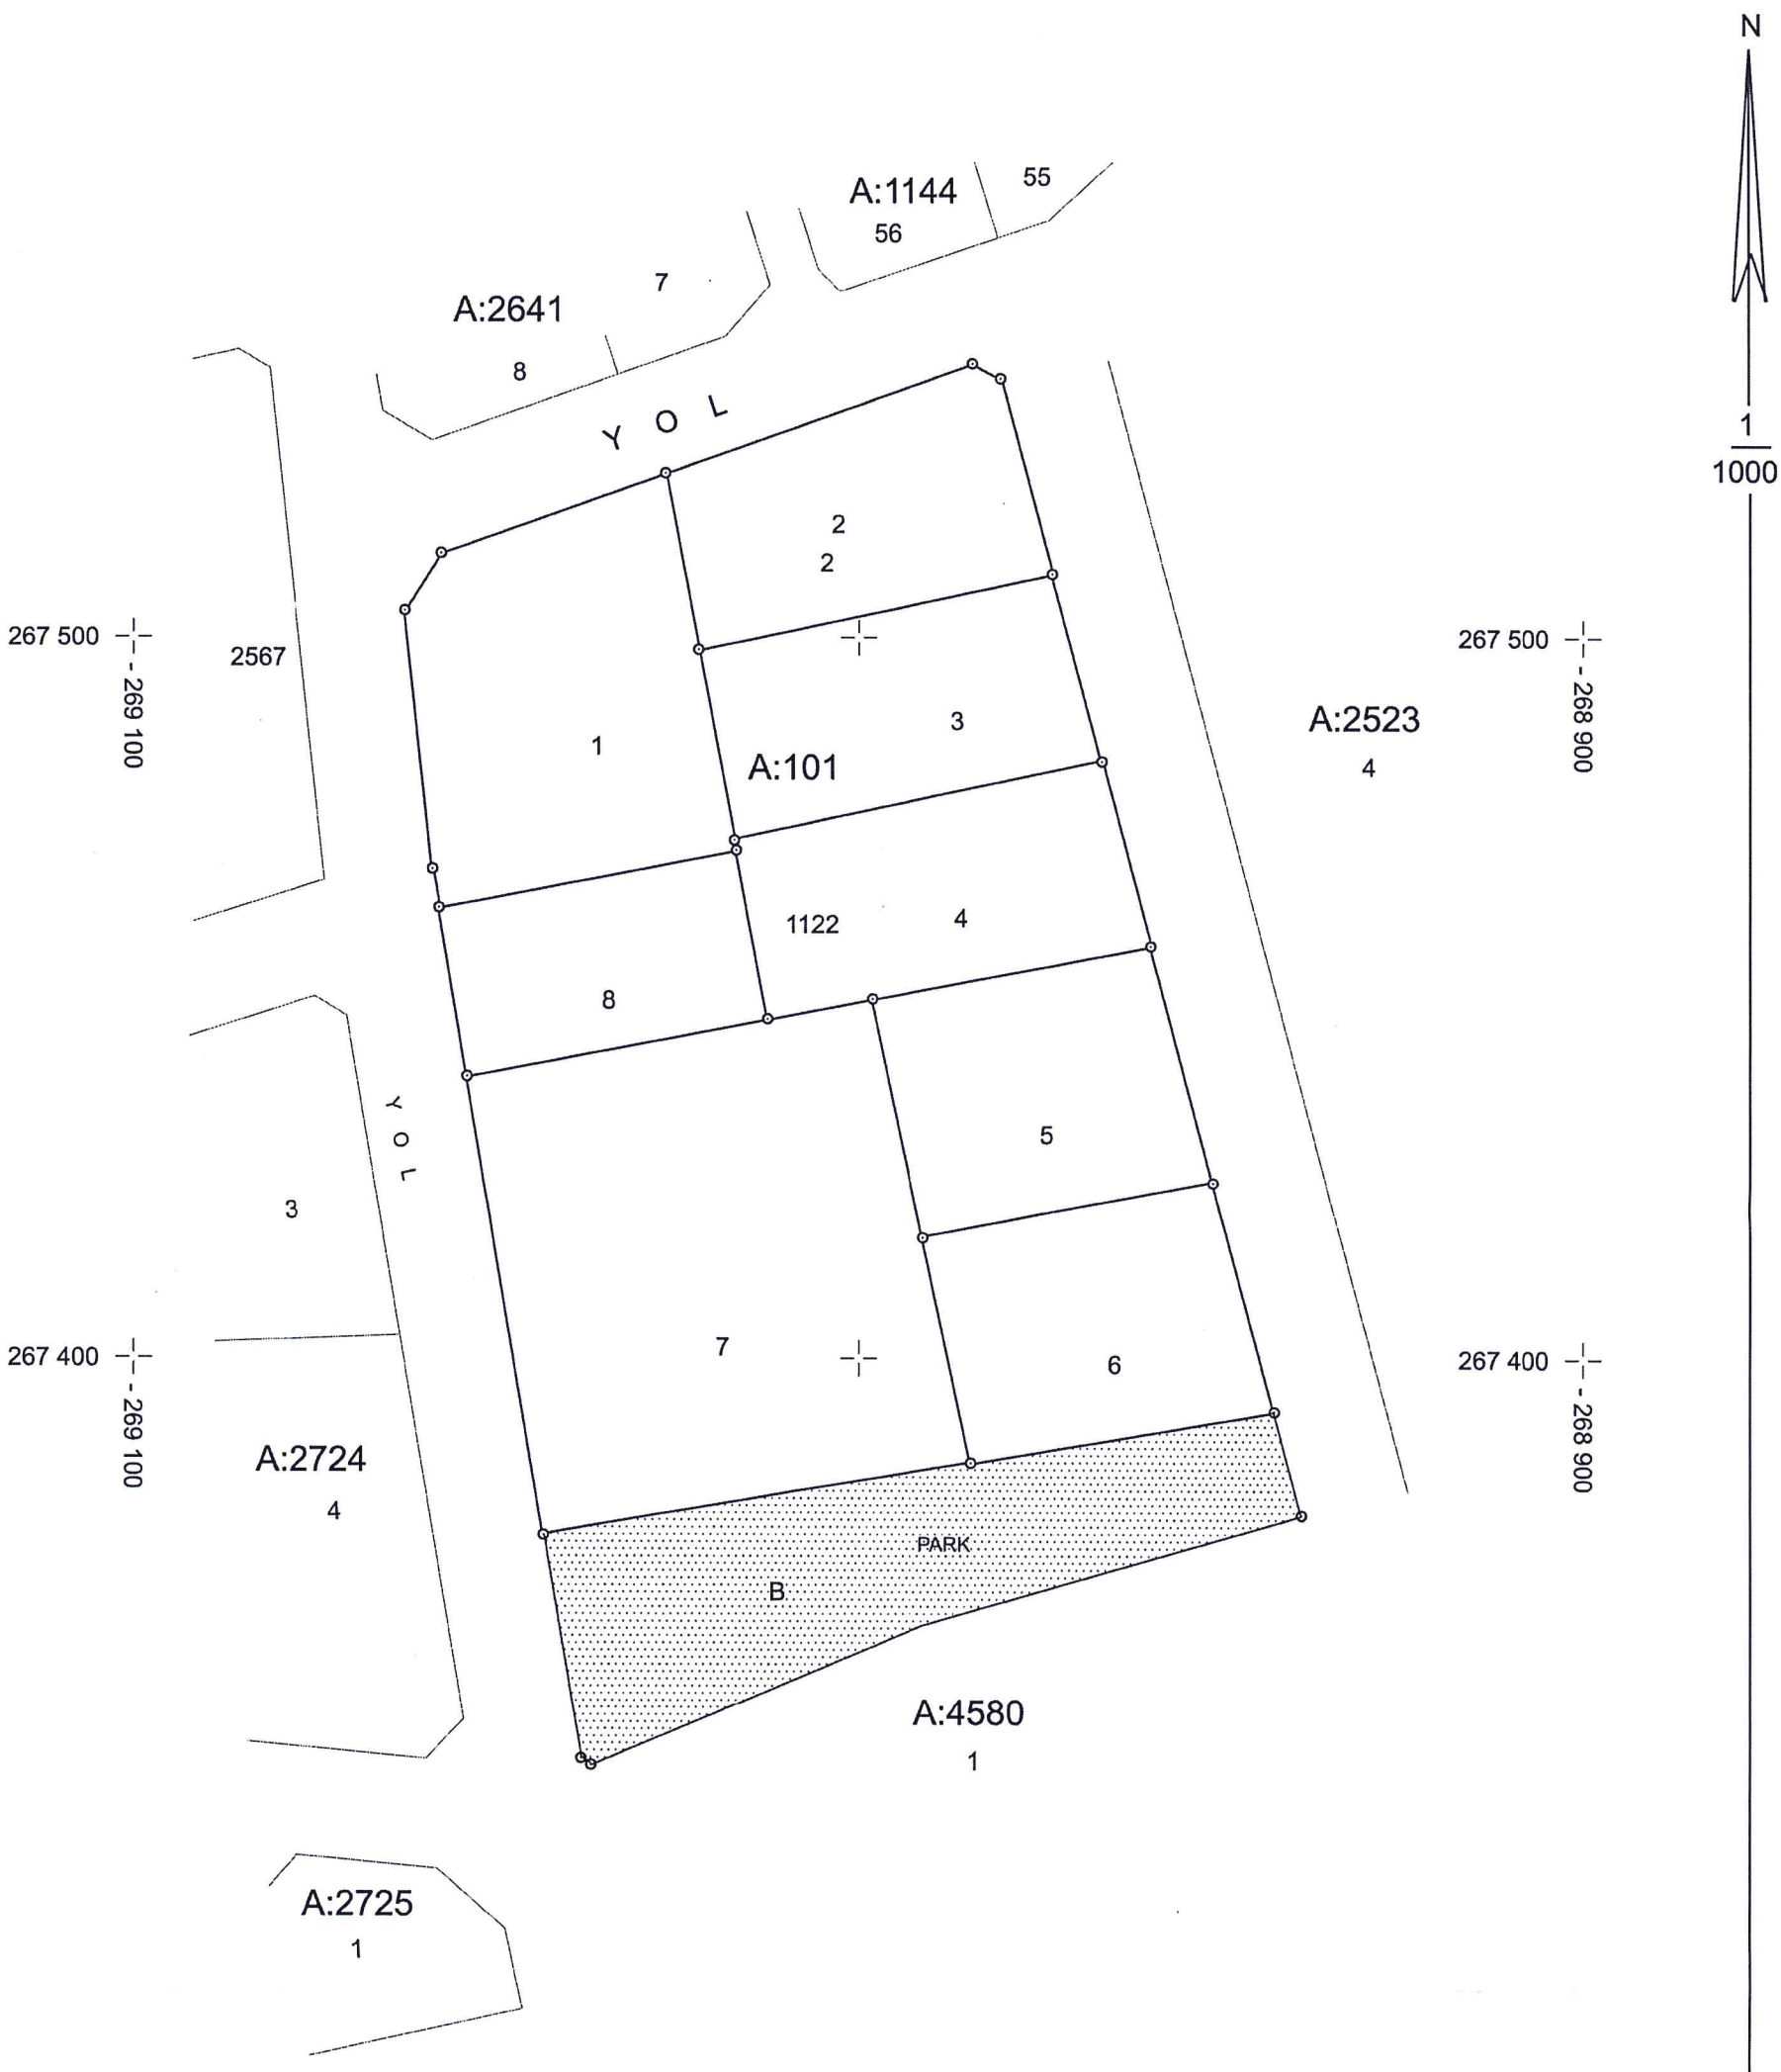

		UYGUNDUR	
	DÜZENLEYEN	BELEDİYE	
		KONTROL EDEN	ONAYLAYAN
Adı Soyadı	HÜSEYİN TİNTAŞ	T.C. ARSUZ BELEDİYESİ İmar ve Şehircilik Müdürlüğü Kenan ŞAHİN Harita Mühendisi Sicil No: 3285	Şeşim Çelike TOKER İmar ve Şehircilik Md. V.
Tarih			
İmza/Mühür	TİNTAŞ MÜHENDİSLİK TİC. LTD. ŞTİ. M.Çakmak Cd. Akıncı İşh. K:1 No:14/12 Tel: (0.326) 613 05 45 İSKENDERUN Akdeniz V.D. 664 003 6604		