



İLİ	HATAY
İLÇESİ	ARSUZ
KÖY - MAH	ALAKOP
ADA / PARSEL	-/3623

KADASTRO AYIRMA ÇAPI

	Ha	M ²	Dm ²
YÜZ ÖLÇÜMÜ (TAPU)	9	8658	87
UYGULAMAYA GİRMİYEN 3623/K	2	8742	30

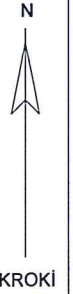

KROKİ

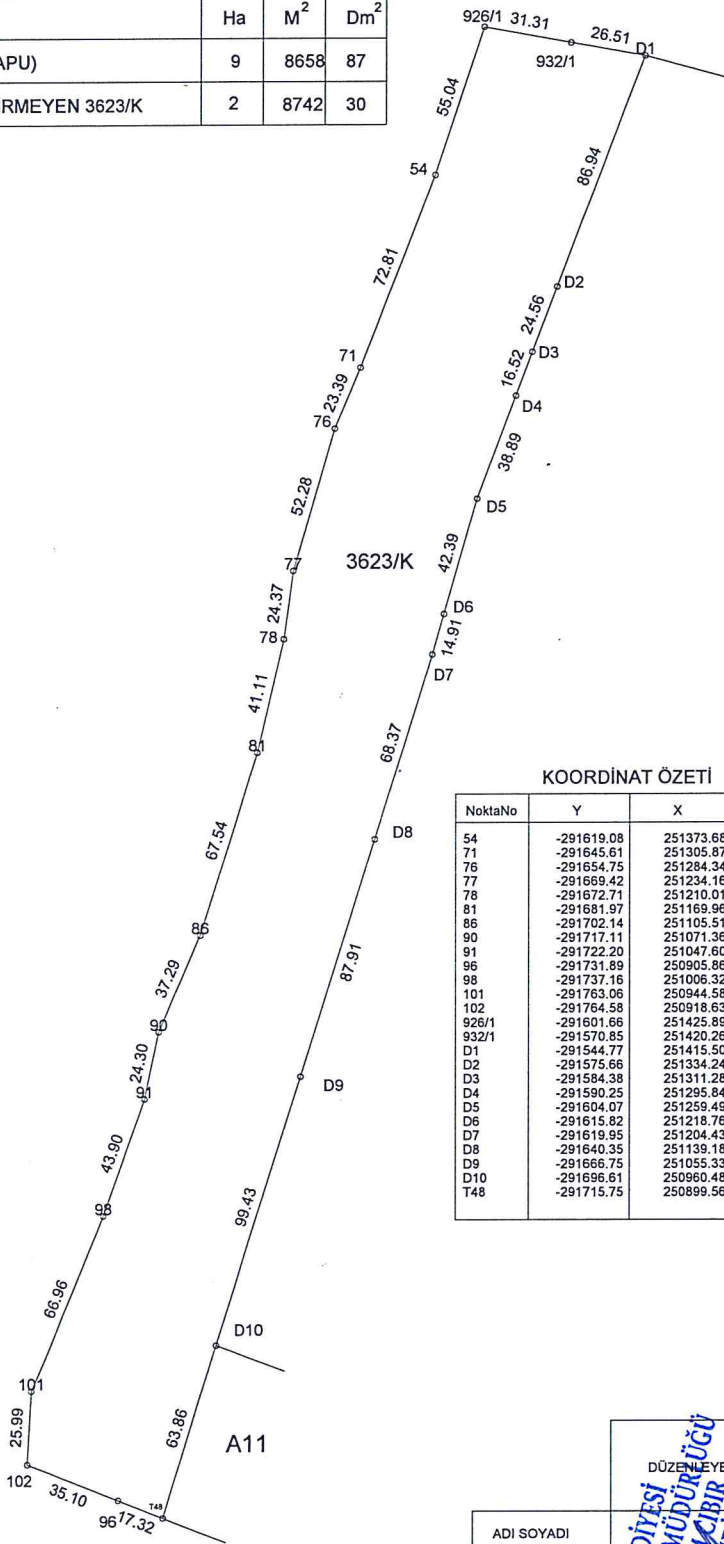

KOORDİNAT ÖZETİ

NoktaNo	Y	X
54	-291619.08	251373.68
71	-291645.51	251305.87
76	-291654.75	251284.34
77	-291669.42	251234.16
78	-291672.71	251210.01
81	-291681.97	251169.96
86	-291702.14	251105.51
90	-291717.11	251071.36
91	-291722.20	251047.60
96	-291731.89	250905.86
98	-291737.16	251006.32
101	-291763.06	250944.58
102	-291764.58	250918.63
926/1	-291601.66	251425.89
932/1	-291570.85	251420.26
D1	-291544.77	251415.50
D2	-291575.66	251334.24
D3	-291584.38	251311.28
D4	-291590.25	251295.84
D5	-291604.07	251259.49
D6	-291615.82	251218.76
D7	-291619.95	251204.43
D8	-291640.35	251139.18
D9	-291666.75	251055.33
D10	-291696.61	250960.48
T48	-291715.75	250899.56

DÜZ GİRMİYEN ALAN HESABI

Ada Parsel	Hesap Alan	Nokta No	Y	X	Cephe
3623/K	28742.30	926/1	-291601.66	251425.89	31.31
		932/1	-291570.85	251420.26	26.51
		D1	-291544.77	251415.50	86.94
		D2	-291575.66	251334.24	24.56
		D3	-291584.38	251311.28	16.52
		D4	-291590.25	251295.84	38.89
		D5	-291604.07	251259.49	42.39
		D6	-291615.82	251218.76	14.91
		D7	-291619.95	251204.43	68.37
		D8	-291640.35	251139.18	87.91
		D9	-291666.75	251055.33	99.43
		D10	-291696.61	250960.48	63.86
		T48	-291715.75	250899.56	17.32
		96	-291731.89	250905.86	35.10
		102	-291764.58	250918.63	25.99
		101	-291763.06	250944.58	66.98
		98	-291737.16	251006.32	43.90
		91	-291722.20	251047.60	24.30
		90	-291717.11	251071.36	37.29
		86	-291702.14	251105.51	67.54
		81	-291681.97	251169.96	41.11
		78	-291672.71	251210.01	24.37
		77	-291669.42	251234.16	52.28
		76	-291654.75	251284.34	23.39
		71	-291645.51	251305.87	72.81
		54	-291619.08	251373.68	55.04

	DUZENLEYEN	UYGUNDUR	KADASTRO MÜD.
ADI SOYADI	ERDEN T. DİNÇER	BELEDİYE	KONTROL EDEN
TARİH	02.08.2018	KONTROL EDEN	KONTROL EDEN
İMZA	[Signature]	[Signature]	[Signature]

İMAR VE ŞEHİRCİLİK MÜDÜRLÜĞÜ
 HATAY BELEDİYESİ
 ŞEHİRCİLİK MÜHÜRÜ
 T.C. ARSUZ BELEDİYESİ
 ŞEHİRCİLİK MÜDÜRÜ
 İmza ve Şehircilik Müd. V.

T.C. ARSUZ BELEDİYESİ
 ŞEHİRCİLİK MÜDÜRÜ
 İmza ve Şehircilik Müd. V.

T.C. ARSUZ BELEDİYESİ
 ŞEHİRCİLİK MÜDÜRÜ
 İmza ve Şehircilik Müd. V.