

## ADA:1 RÖLEVE ÖLÇÜ KROKİSİ

(ÖRNEK-19)

İL	: HATAY
İLÇESİ	: ARSUZ
MAH./KÖY	: ARPAÇIFTLIK
ADA/PARSEL N. :-/237, 1312, 1313	



## KOORDİNAT ÖZETİ

NoktaNo	Y	X	NoktaNo	Y	X
80	-292855.43	249459.61	79	-292866.86	249467.33
81	-292859.99	249447.20	82	-292865.81	249431.37
78	-292873.42	249486.25	105	-292881.74	249464.33
77	-292888.86	249503.90	83	-292890.27	249444.02
104	-292898.79	249477.75	76	-292900.15	249516.82
84	-292909.41	249452.14	103	-292911.29	249487.50
75	-292911.44	249529.72	102	-292913.83	249489.48
74	-292923.67	249543.71	101	-292923.77	249497.24
85	-292925.16	249459.64	100	-292926.11	249499.06
73	-292934.35	249555.92	99	-292937.31	249507.79
86	-292938.63	249466.06	94	-292942.68	249542.68
72	-292944.19	249567.17	95	-292945.12	249527.57
96	-292949.13	249517.01	97	-292950.85	249512.47
87	-292950.93	249471.92	71	-292957.28	249572.17
98	-292957.38	249495.28	88	-292963.91	249478.10
93	-292964.02	249554.41	92	-292969.76	249539.31
91	-292975.49	249524.20	90	-292982.02	249507.02
89	-292988.54	249489.83			

## ALAN HESABI

Ada	Parsel	Noktalar	HesapAlan
2	1	93,71,72,73,94	500.00
2	2	94,73,74,99,96,95	573.24
2	3	74,75,101,100,99	600.00
2	4	101,75,76,103,102	500.00
2	5	103,76,77,104	449.50
2	6	77,78,105,104	532.31
2	7	105,78,79,80,81	532.30
2	8	81,82,83,105	532.30
2	9	105,83,84,104	532.31
2	10	103,104,84,85,102	532.32
2	11	101,102,85,86,100	500.00
2	12	99,100,86,87	500.00
2	13	99,87,88,98,97,96	573.03
2	14	98,88,89,90	500.00
2	15	97,98,90,91	500.00
2	16	97,91,92,95,96	439.48
2	17	93,94,95,92	439.48

## DÜZENLEYEN

ADI SOYADI : PINAR HARİTA MÜHENDİSLİK BÜROSU  
TARİH : 14.08.2023  
İMZA : Kenan ŞAHİN

## UYGUNDUR

BELEDİYE/ÖZEL İDARE/PROJE İDARESİ

KADASTRO  
MÜDÜRLÜĞÜ

## DÜZENLEYEN

ADI SOYADI : PINAR HARİTA MÜHENDİSLİK BÜROSU  
TARİH : 14.08.2023  
İMZA : Kenan ŞAHİN

## KONTROL EDENİ

ONAYLAYAN

KADASTRO  
MÜDÜRLÜĞÜ












## ADA:1 RÖLEVE ÖLÇÜ KROKİSİ

(ÖRNEK-19)

İL	: HATAY
İLÇESİ	: ARSUZ
MAH./KÖY	: ARPAÇIĞLIK
ADAPARSEL N. :	237, 1312, 1313

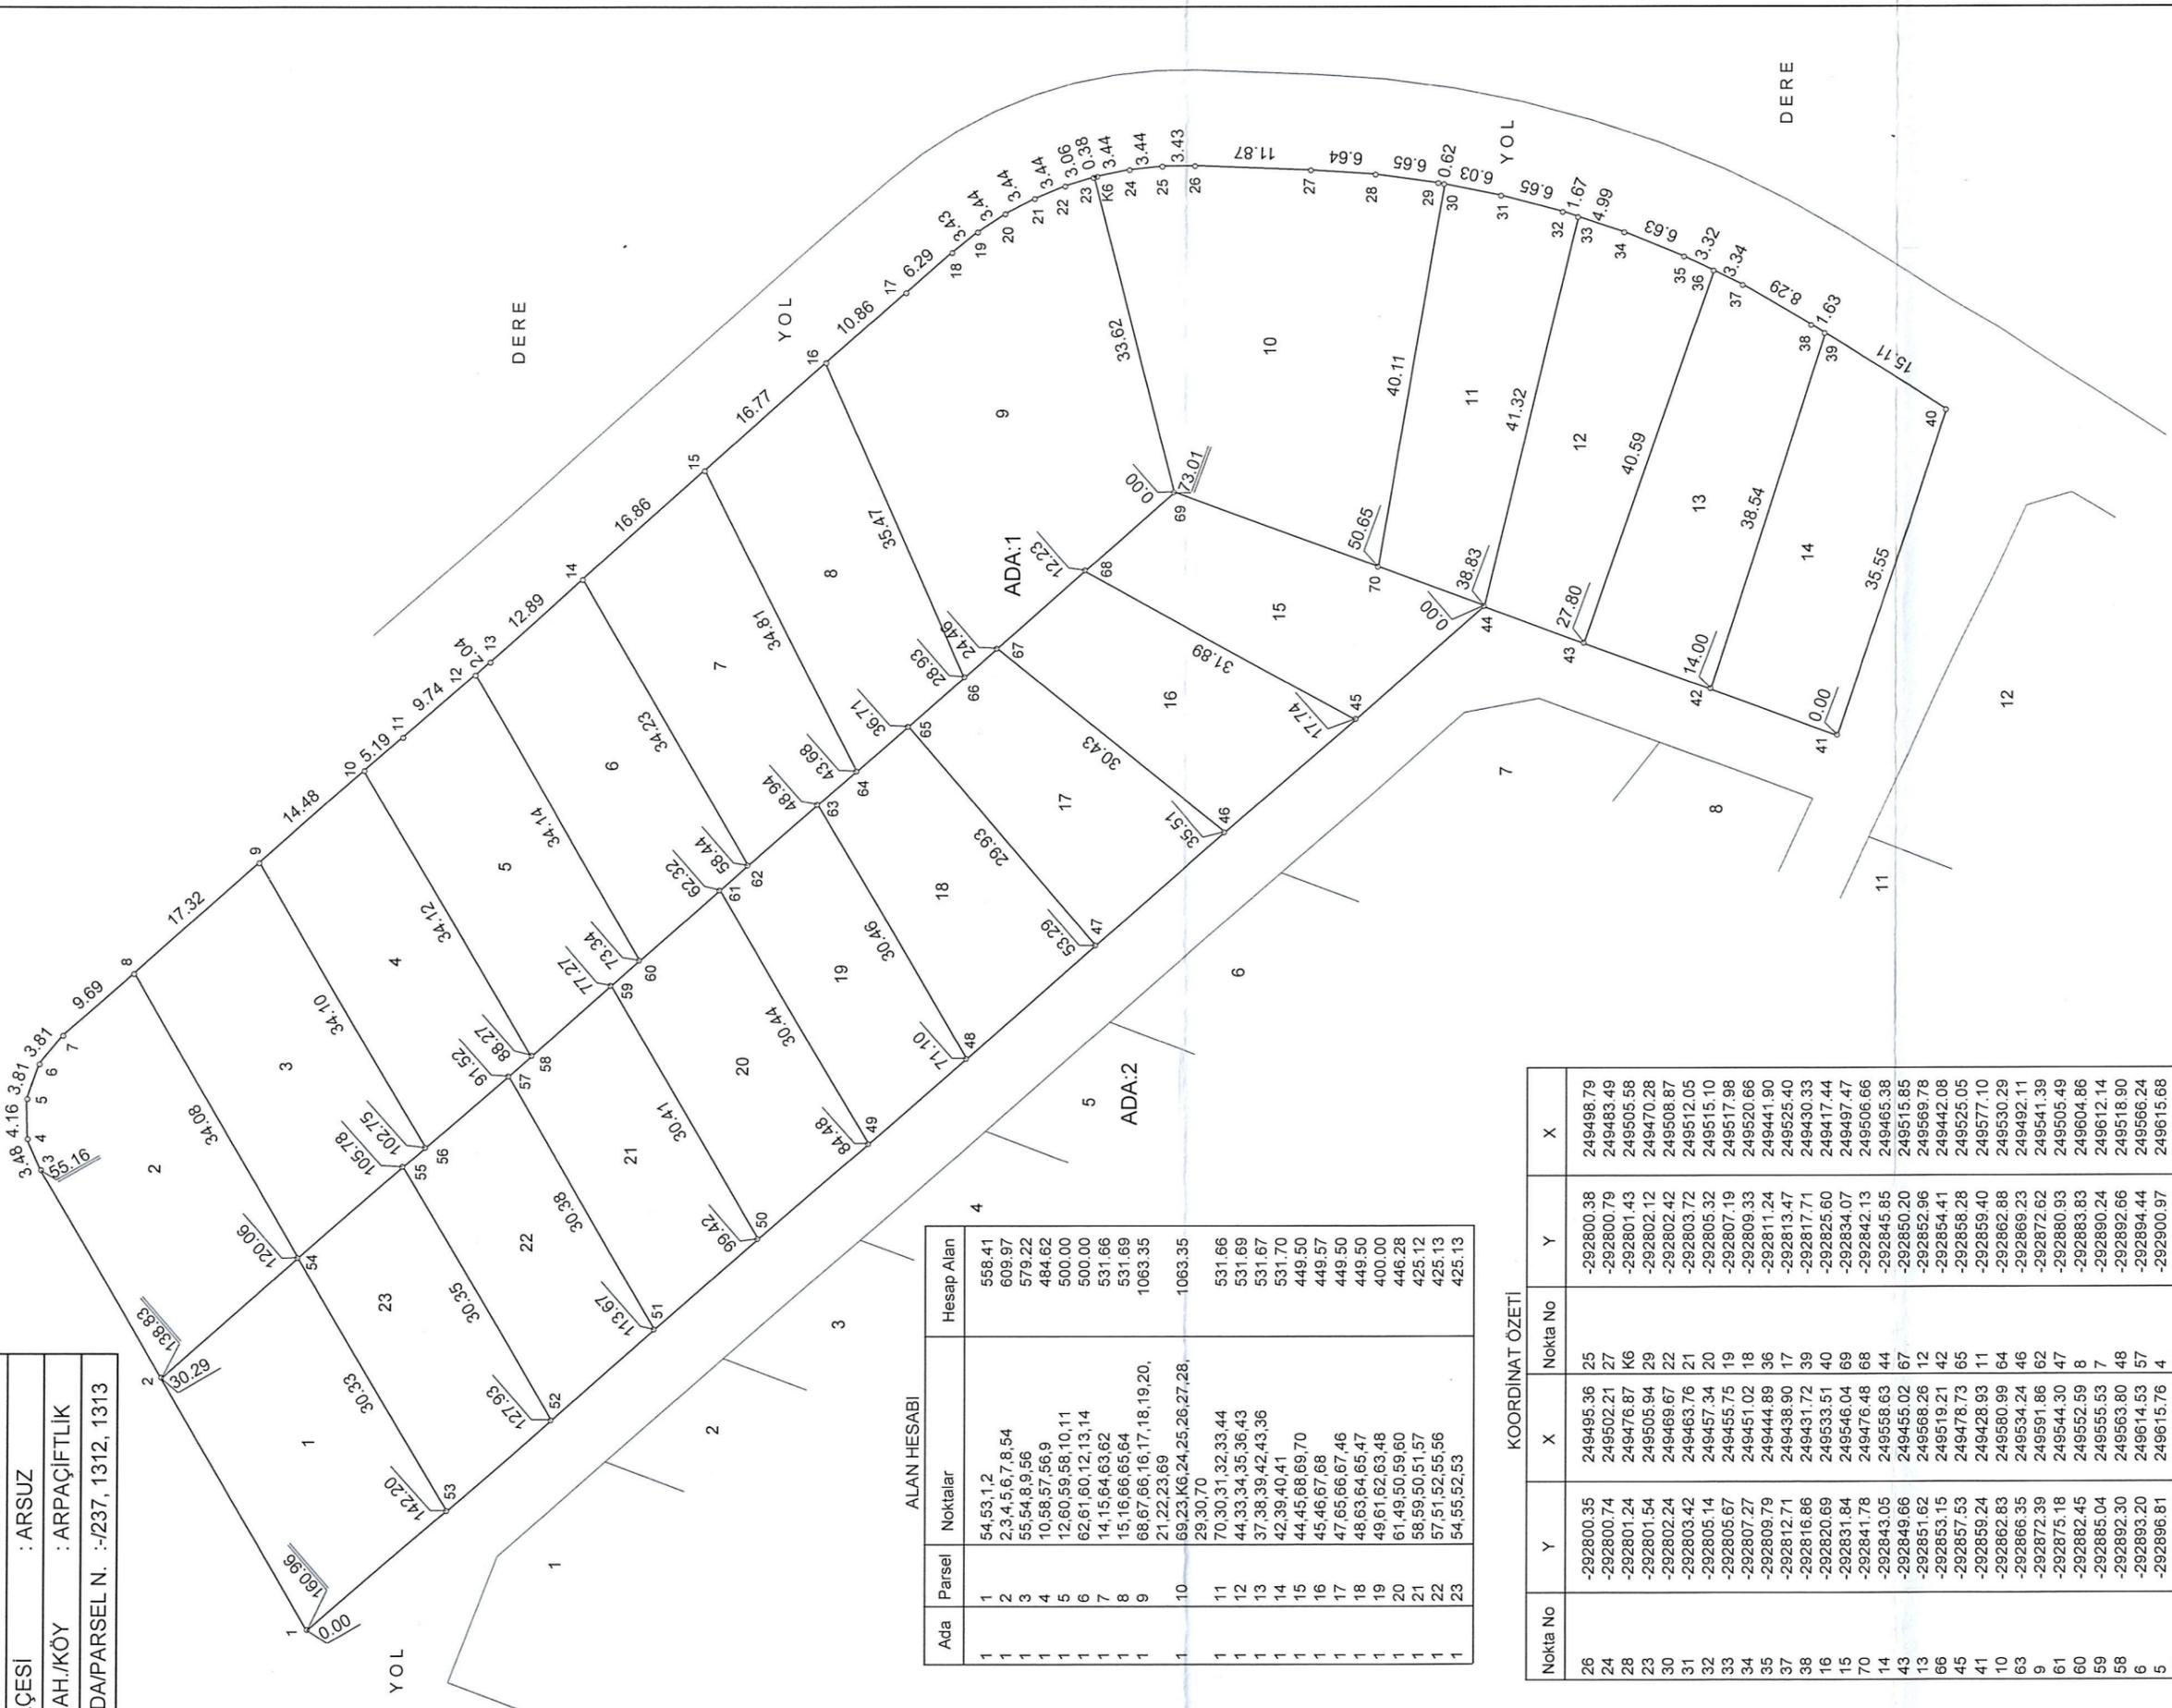

Ada	Parsel	Noktalar	Hesap Alan
1	1	54,53,1,2	558,41
1	2	2,3,4,5,6,7,8,54	609,97
1	3	55,54,8,9,56	579,22
1	4	10,58,57,56,9	484,62
1	5	12,60,59,58,10,11	500,00
1	6	62,61,60,12,13,14	500,00
1	7	14,15,64,63,62	531,66
1	8	15,16,66,65,64	531,69
1	9	68,67,66,16,17,18,19,20,	1063,35

## KOORDİNAT ÖZETİ

Nokta No	Y	X	Nokta No	Y	X

DÜZENLEYEN

BELEDİYE/ÖZEL İDARE/PROJE İDARESİ

KADASTRO MÜDÜRLÜĞÜ

DÜZENLEYEN

KONTROL EDEN

KONTROL EDEN

ADI SOYADI PINAR HARTITA MÜHENDİSLİK BÜROSU ARSUZ BELEDİYESİ

TARİH 15.05.2019

İMZA

