
PARSELASYON HARİTASI

EK-15

İLİ : HATAY
İLÇESİ : ARSUZ
MEVKİ : AKÇALI
PAFTA : P35-B-09-C-2-D
P35-B-09-C-3-A
P35-B-09-C-4-B
P35-B-09-C-1-C
PARSEL : 1533/1-2-21
1565/48-53 İLA 58

DÜZENLEME SINIRI
ADA KENARI
KADASTRO DURUMU
YENİ SINIR

K
KROKİ

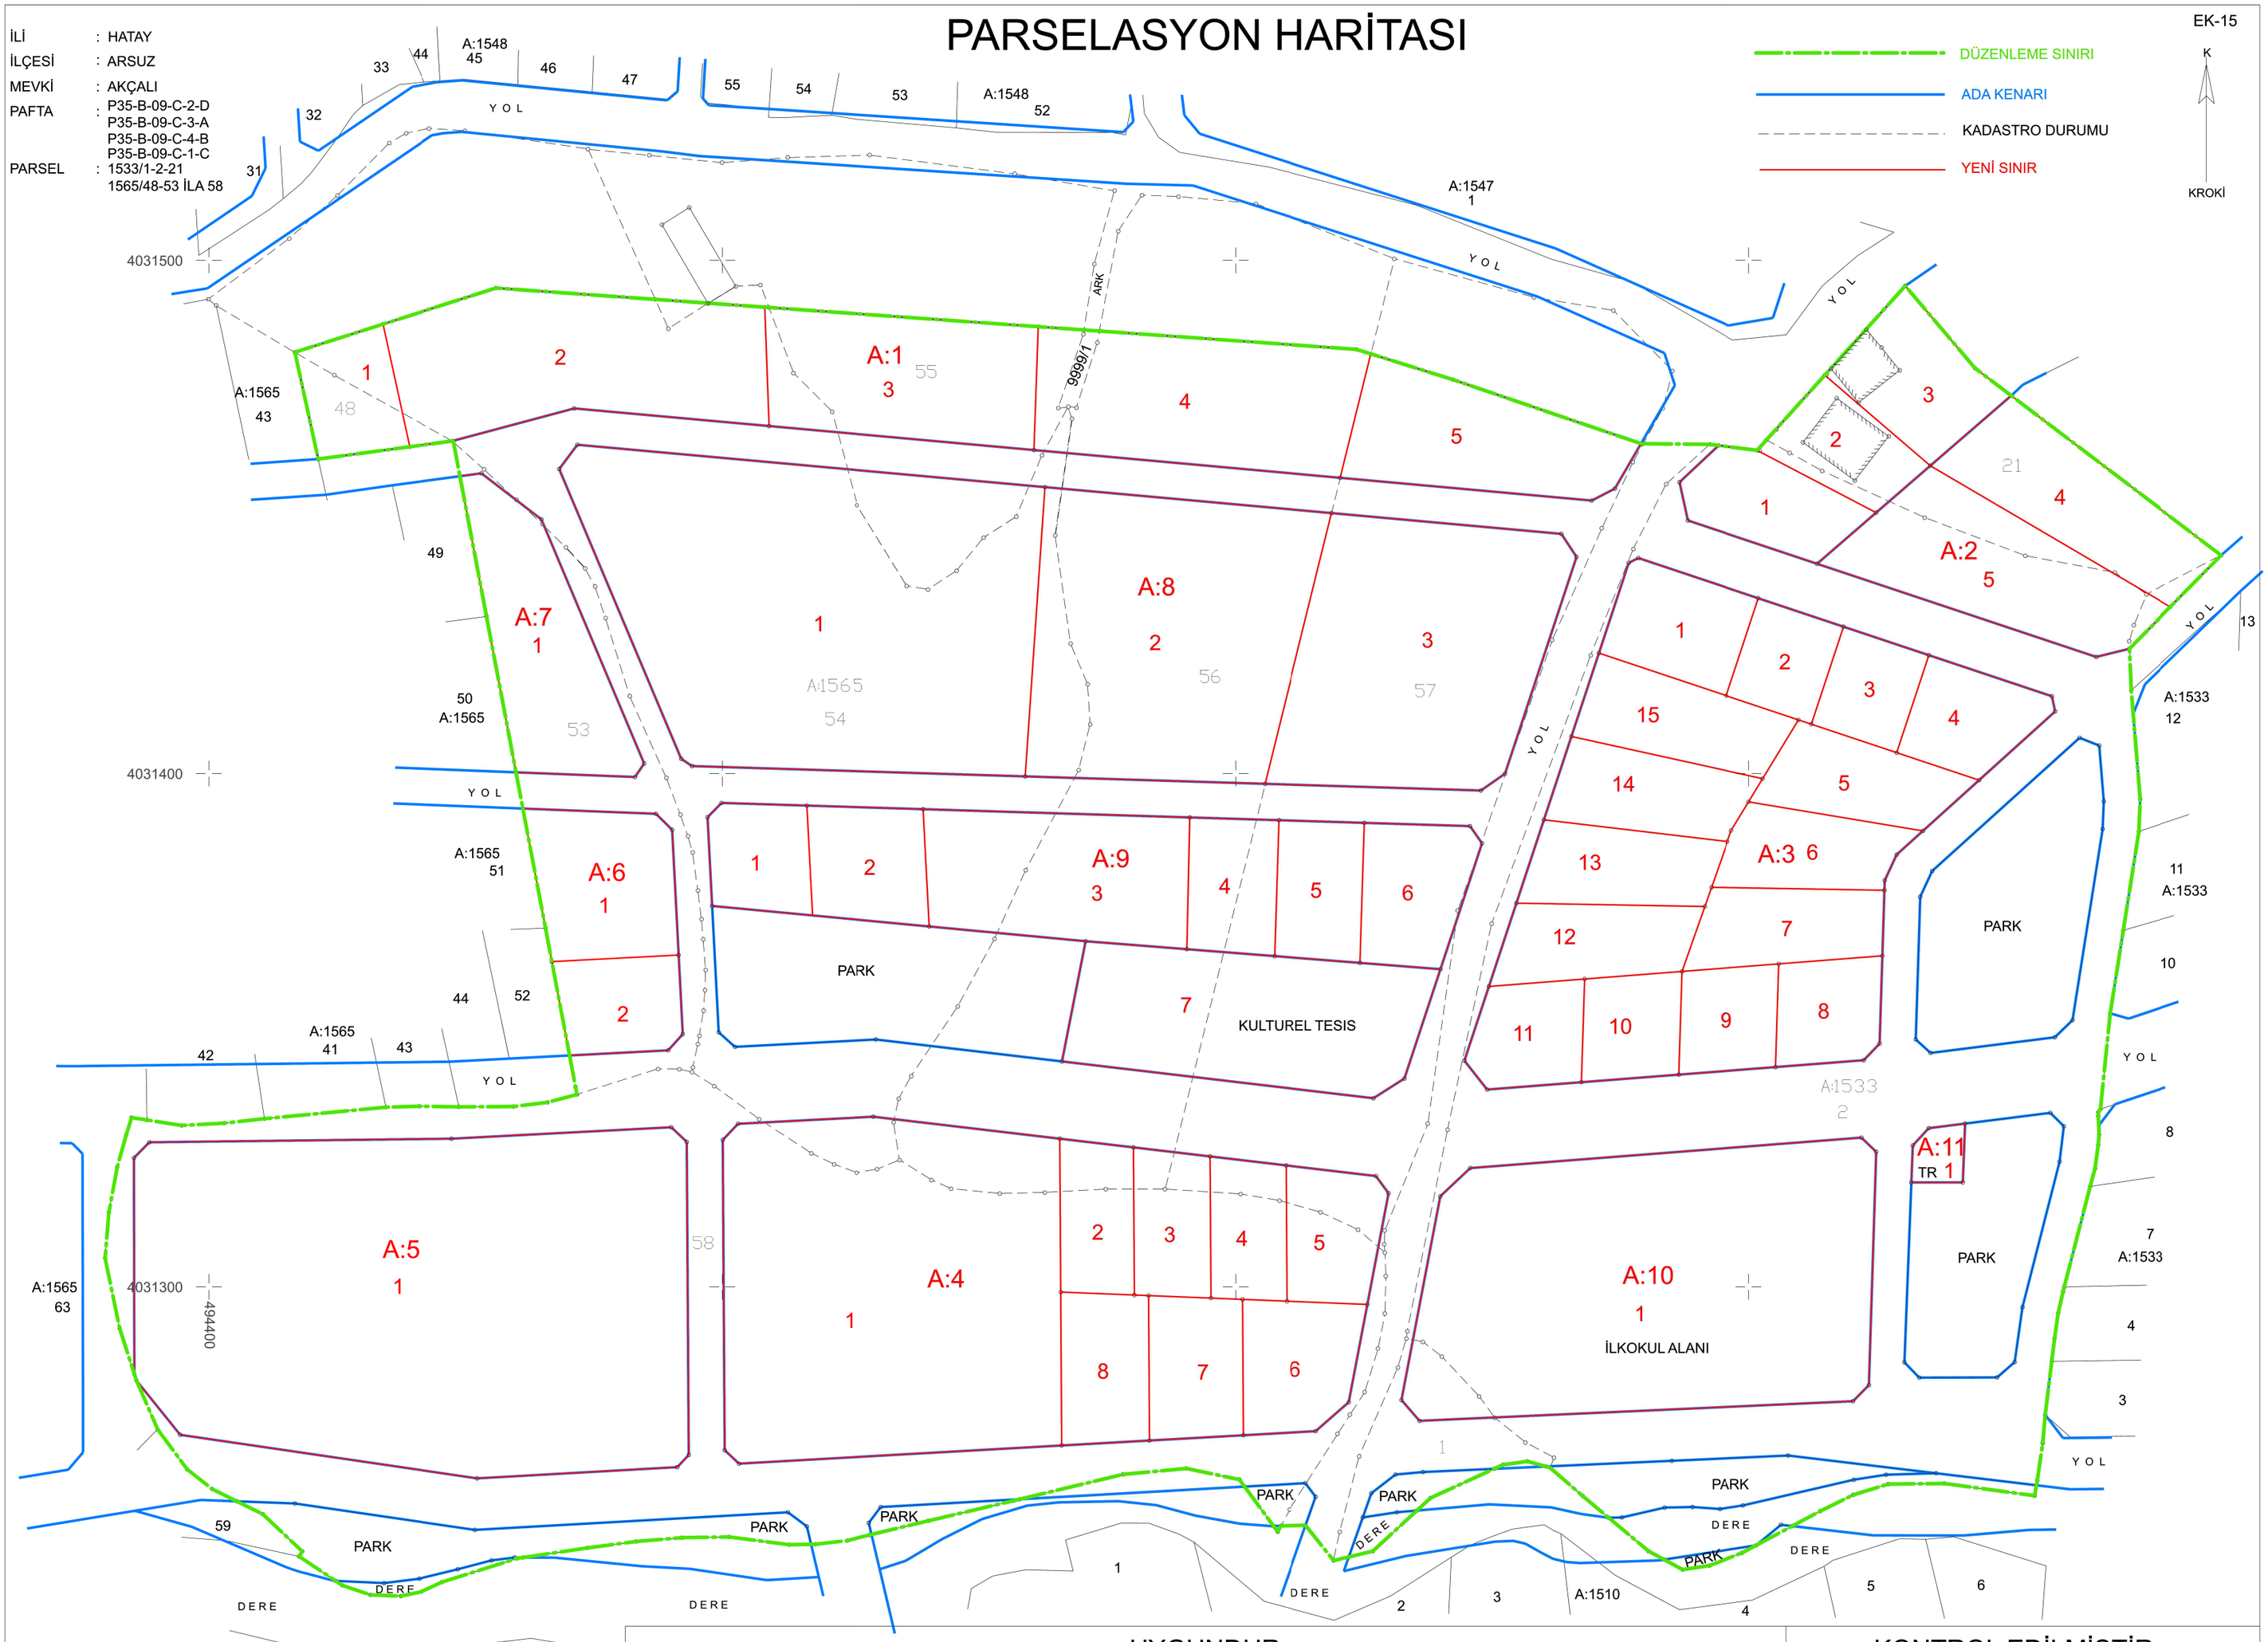

	UYGUNDUR	KONTROL EDİLMİŞTİR
	BELEDİYE	KADASTRO MÜDÜRLÜĞÜ
	DÜZENLEYEN	KONTROL EDEN	ONAYLAYAN	
ADI SOYADI				
TARİH				
İMZA				