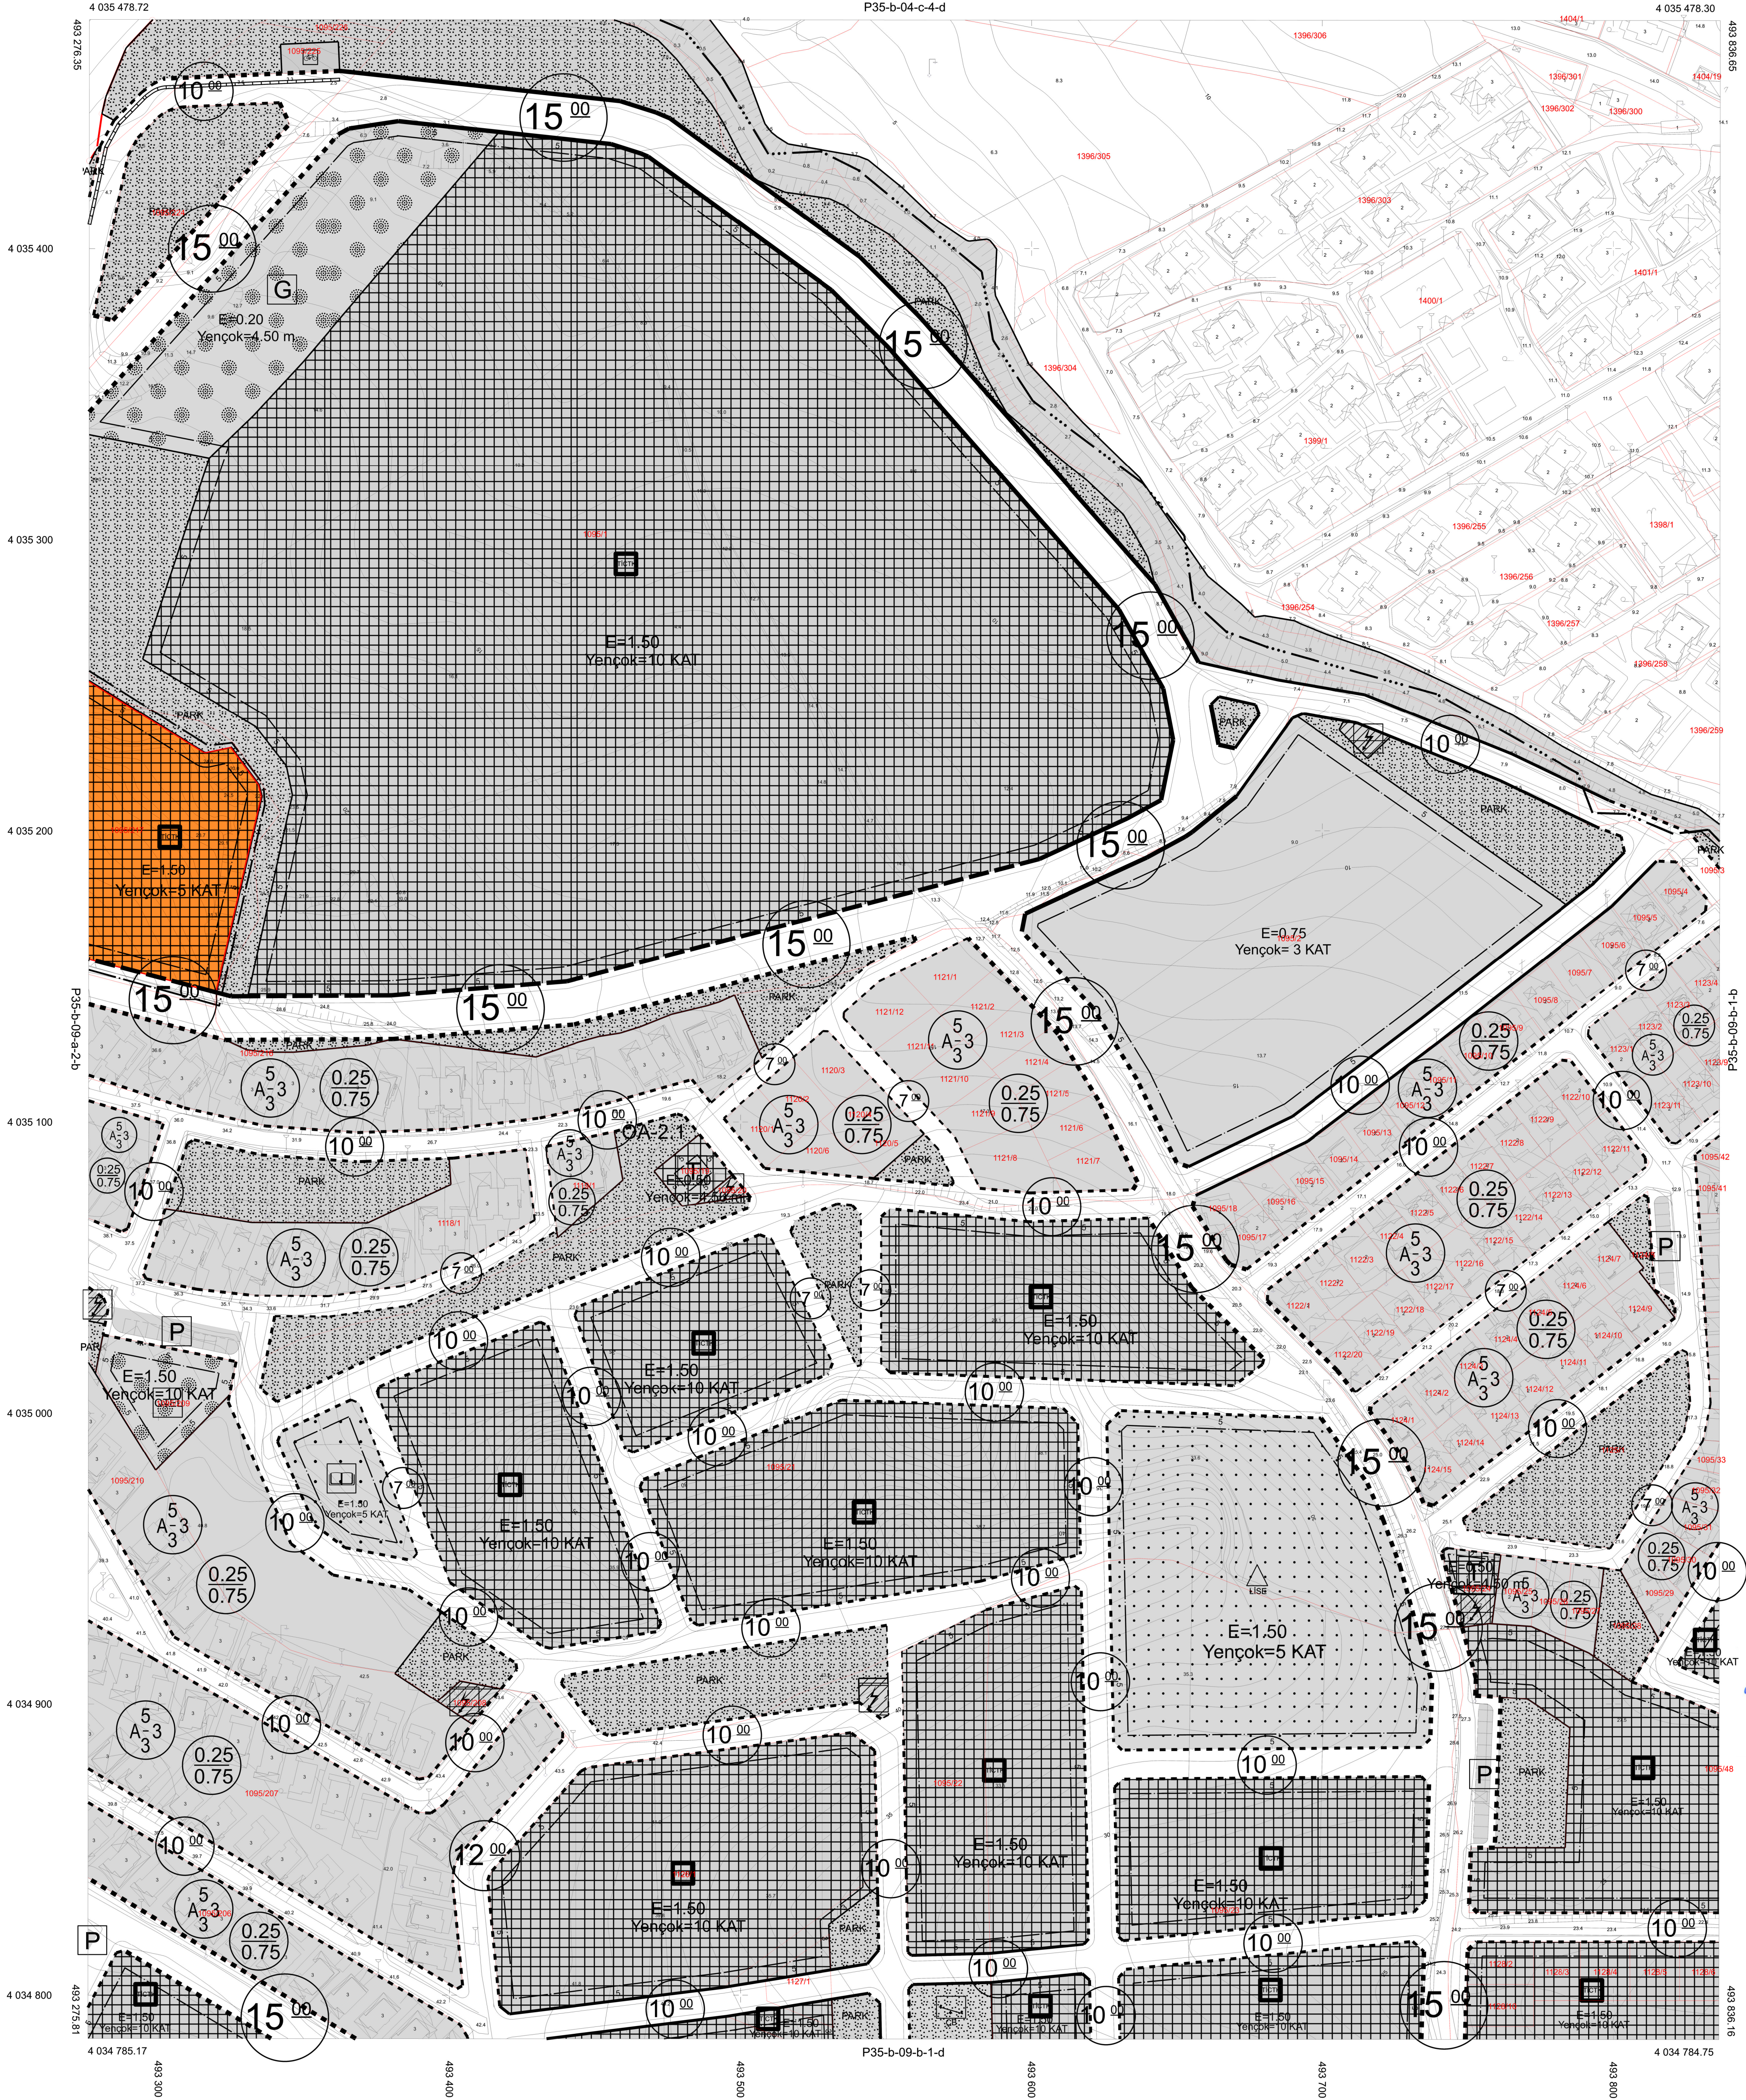


01		35		
06				
11	B			
16				
21	22	23	24	25
		1	2	
		4	3	
		c		

HATAY
(ARSUZ)
P35-b-09-b-1-a
P35-b-04-c-4-d



HATAY İLİ SAYISAL FOTOGRAFETRİK HALIHAZIR HARTALIM İŞİ KAPSAMINDA HAZIRLANAN 794 ADIET 1/1000 ÖLÇEKLİ PAFTADAN İBARET HALIHAZIR HARİTA, 3194 SAYILI İMAR KANUNUNUN 7/A MADDESİ GEREĞİNCE İNCELENDİ VE ONANDI.

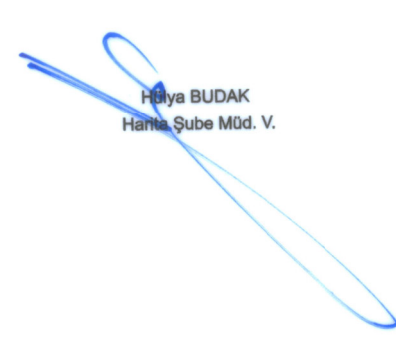

Hatay Büyükşehir Belediyesi
10.01.2019

Melih AÇIK
Genel Sekreter Yardımcısı V.

BU HARİTA, FOTOGRAFETRİK VERİLERLE ÜRETİLMİŞTİR.
PROJELENDİRME: 10/01/2019
ÇİZİM: İTİFAK
ÖLÇEK: 1/1000
ÇİZİM YERİ: İTİFAK

HARİTA
MÜHÜRÜ
MÜHÜRÜ
MÜHÜRÜ
MÜHÜRÜ

1/1000


Hüseyin BUDAK
Harita Şube Müdürü V.


Melih AÇIK
Harita Şube Müdürü V.

HATAY-P35-b-09-b-1-a
(ARSUZ)