HATAY İLİ ARSUZ İLÇESİ MADENLİ MAHALLESİ
18. MADDE UYGULAMASI DÜZENLEME SINIR KROKİSİ

İLİ : HATAY
İLÇESİ : ARSUZ
MEVKİ : MADENLİ
PAFTA : P35-B-05-D-2-D
PARSEL : 1834/4
DATUM : ITRF96

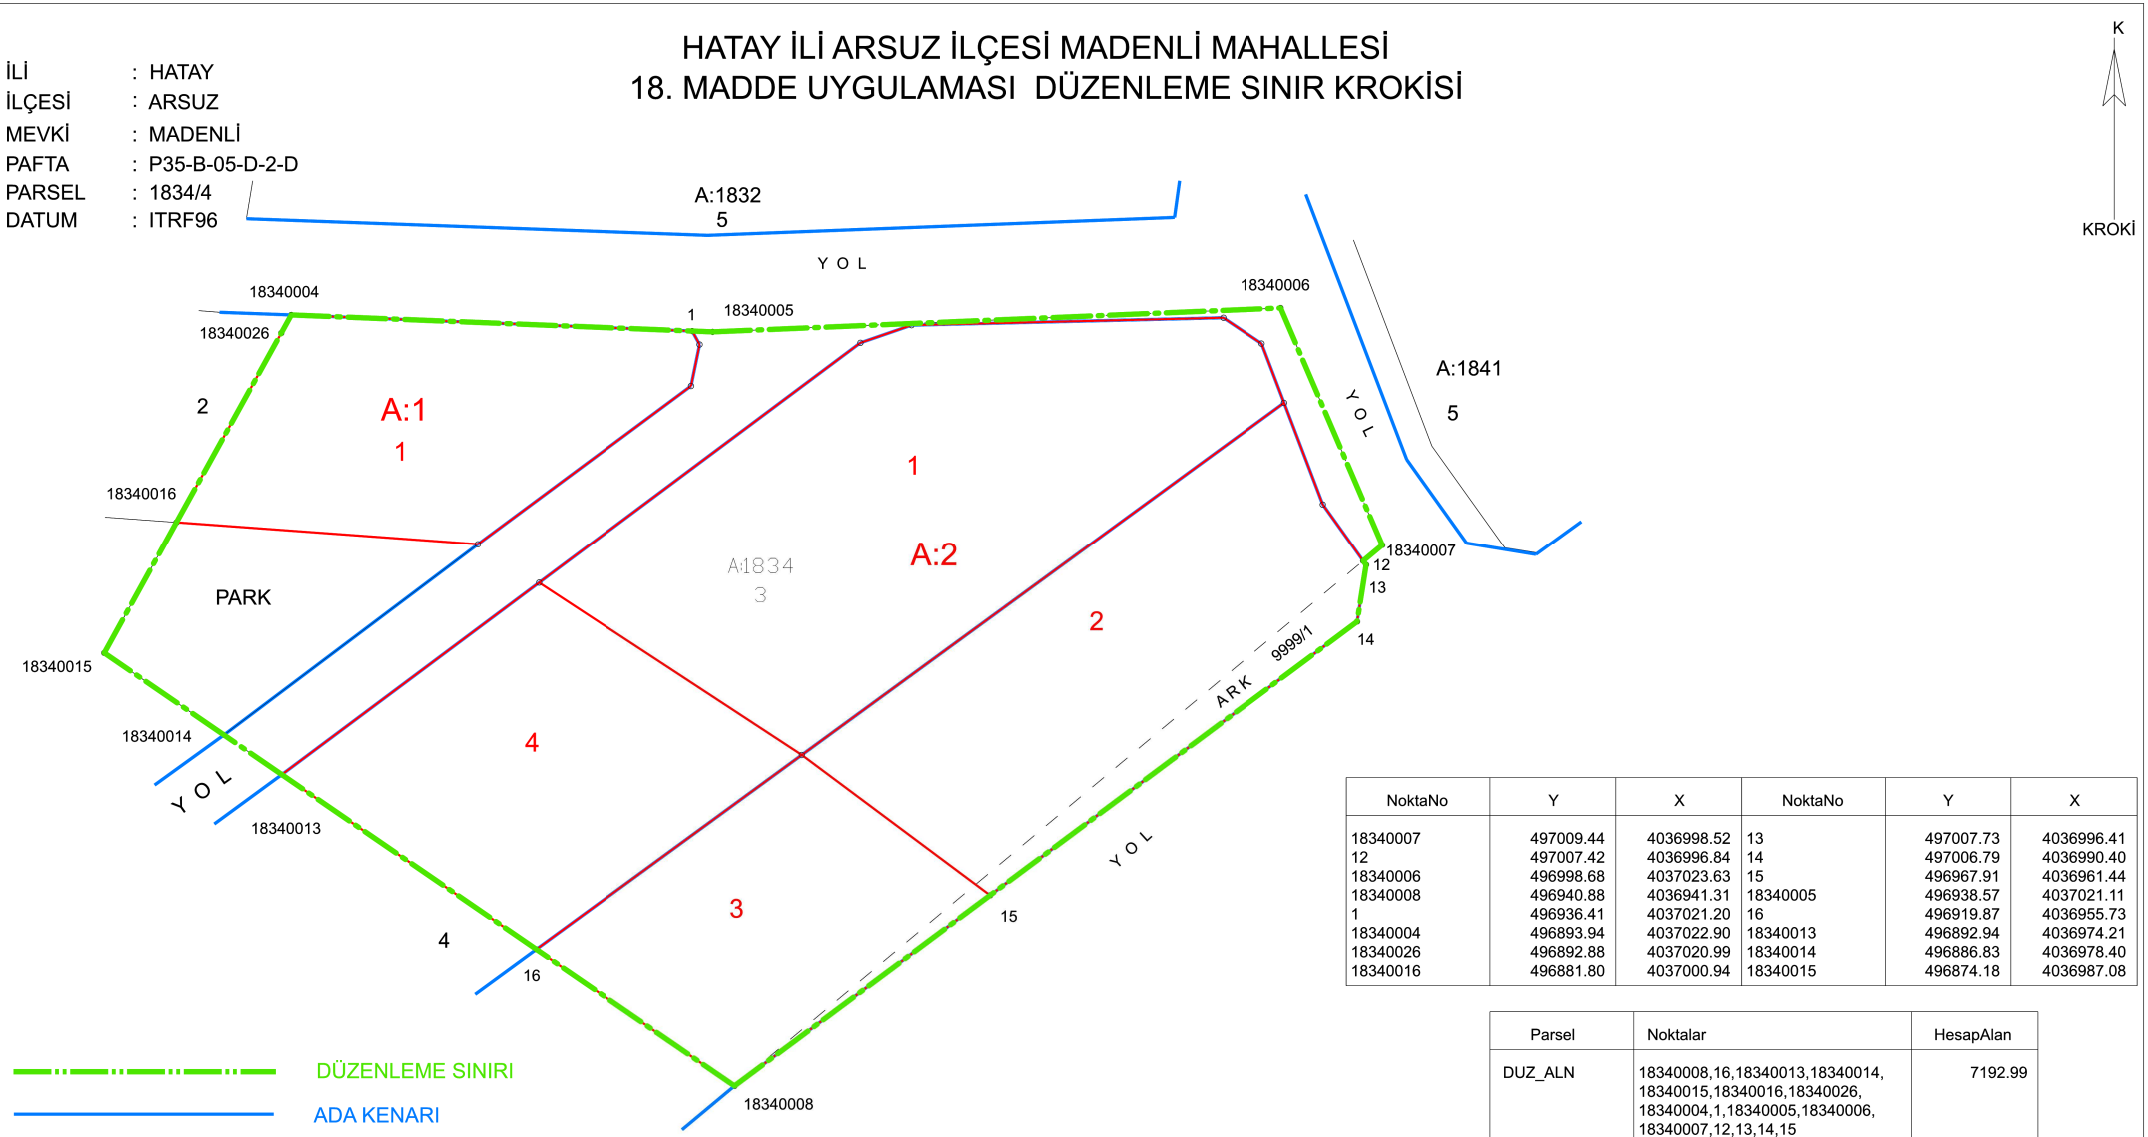

NoktaNo	Y	X	NoktaNo	Y	X
18340007	497009.44	4036998.52	13	497007.73	4036996.41
12	497007.42	4036996.84	14	497006.79	4036990.40
18340006	496998.68	4037023.63	15	496967.91	4036961.44
18340008	496940.88	4036941.31	18340005	496938.57	4037021.11
1	496936.41	4037021.20	16	496919.87	4036955.73
18340004	496893.94	4037022.90	18340013	496892.94	4036974.21
18340026	496892.88	4037020.99	18340014	496886.83	4036978.40
18340016	496881.80	4037000.94	18340015	496874.18	4036987.08

Parsel	Noktalar	HesapAlan
DUZ_ALN	18340008,16,18340013,18340014, 18340015,18340016,18340026, 18340004,1,18340005,18340006, 18340007,12,13,14,15	7192.99

		UYGUNDUR		KONTROL EDİLMİŞTİR
		BELEDİYE		KADASTRO MÜDÜRLÜĞÜ
	DÜZENLEYEN	KONTROL EDEN	ONAYLAYAN	
ADI SOYADI				
TARİH				
İMZA				