


İLİ	HATAY
İLÇE	ARSUZ
MAH/KÖY	ALAKOP
PAFTA	15/1
ADA	0
PARSEL	3623

DÜZENLEME SINIRI KROKİSİ

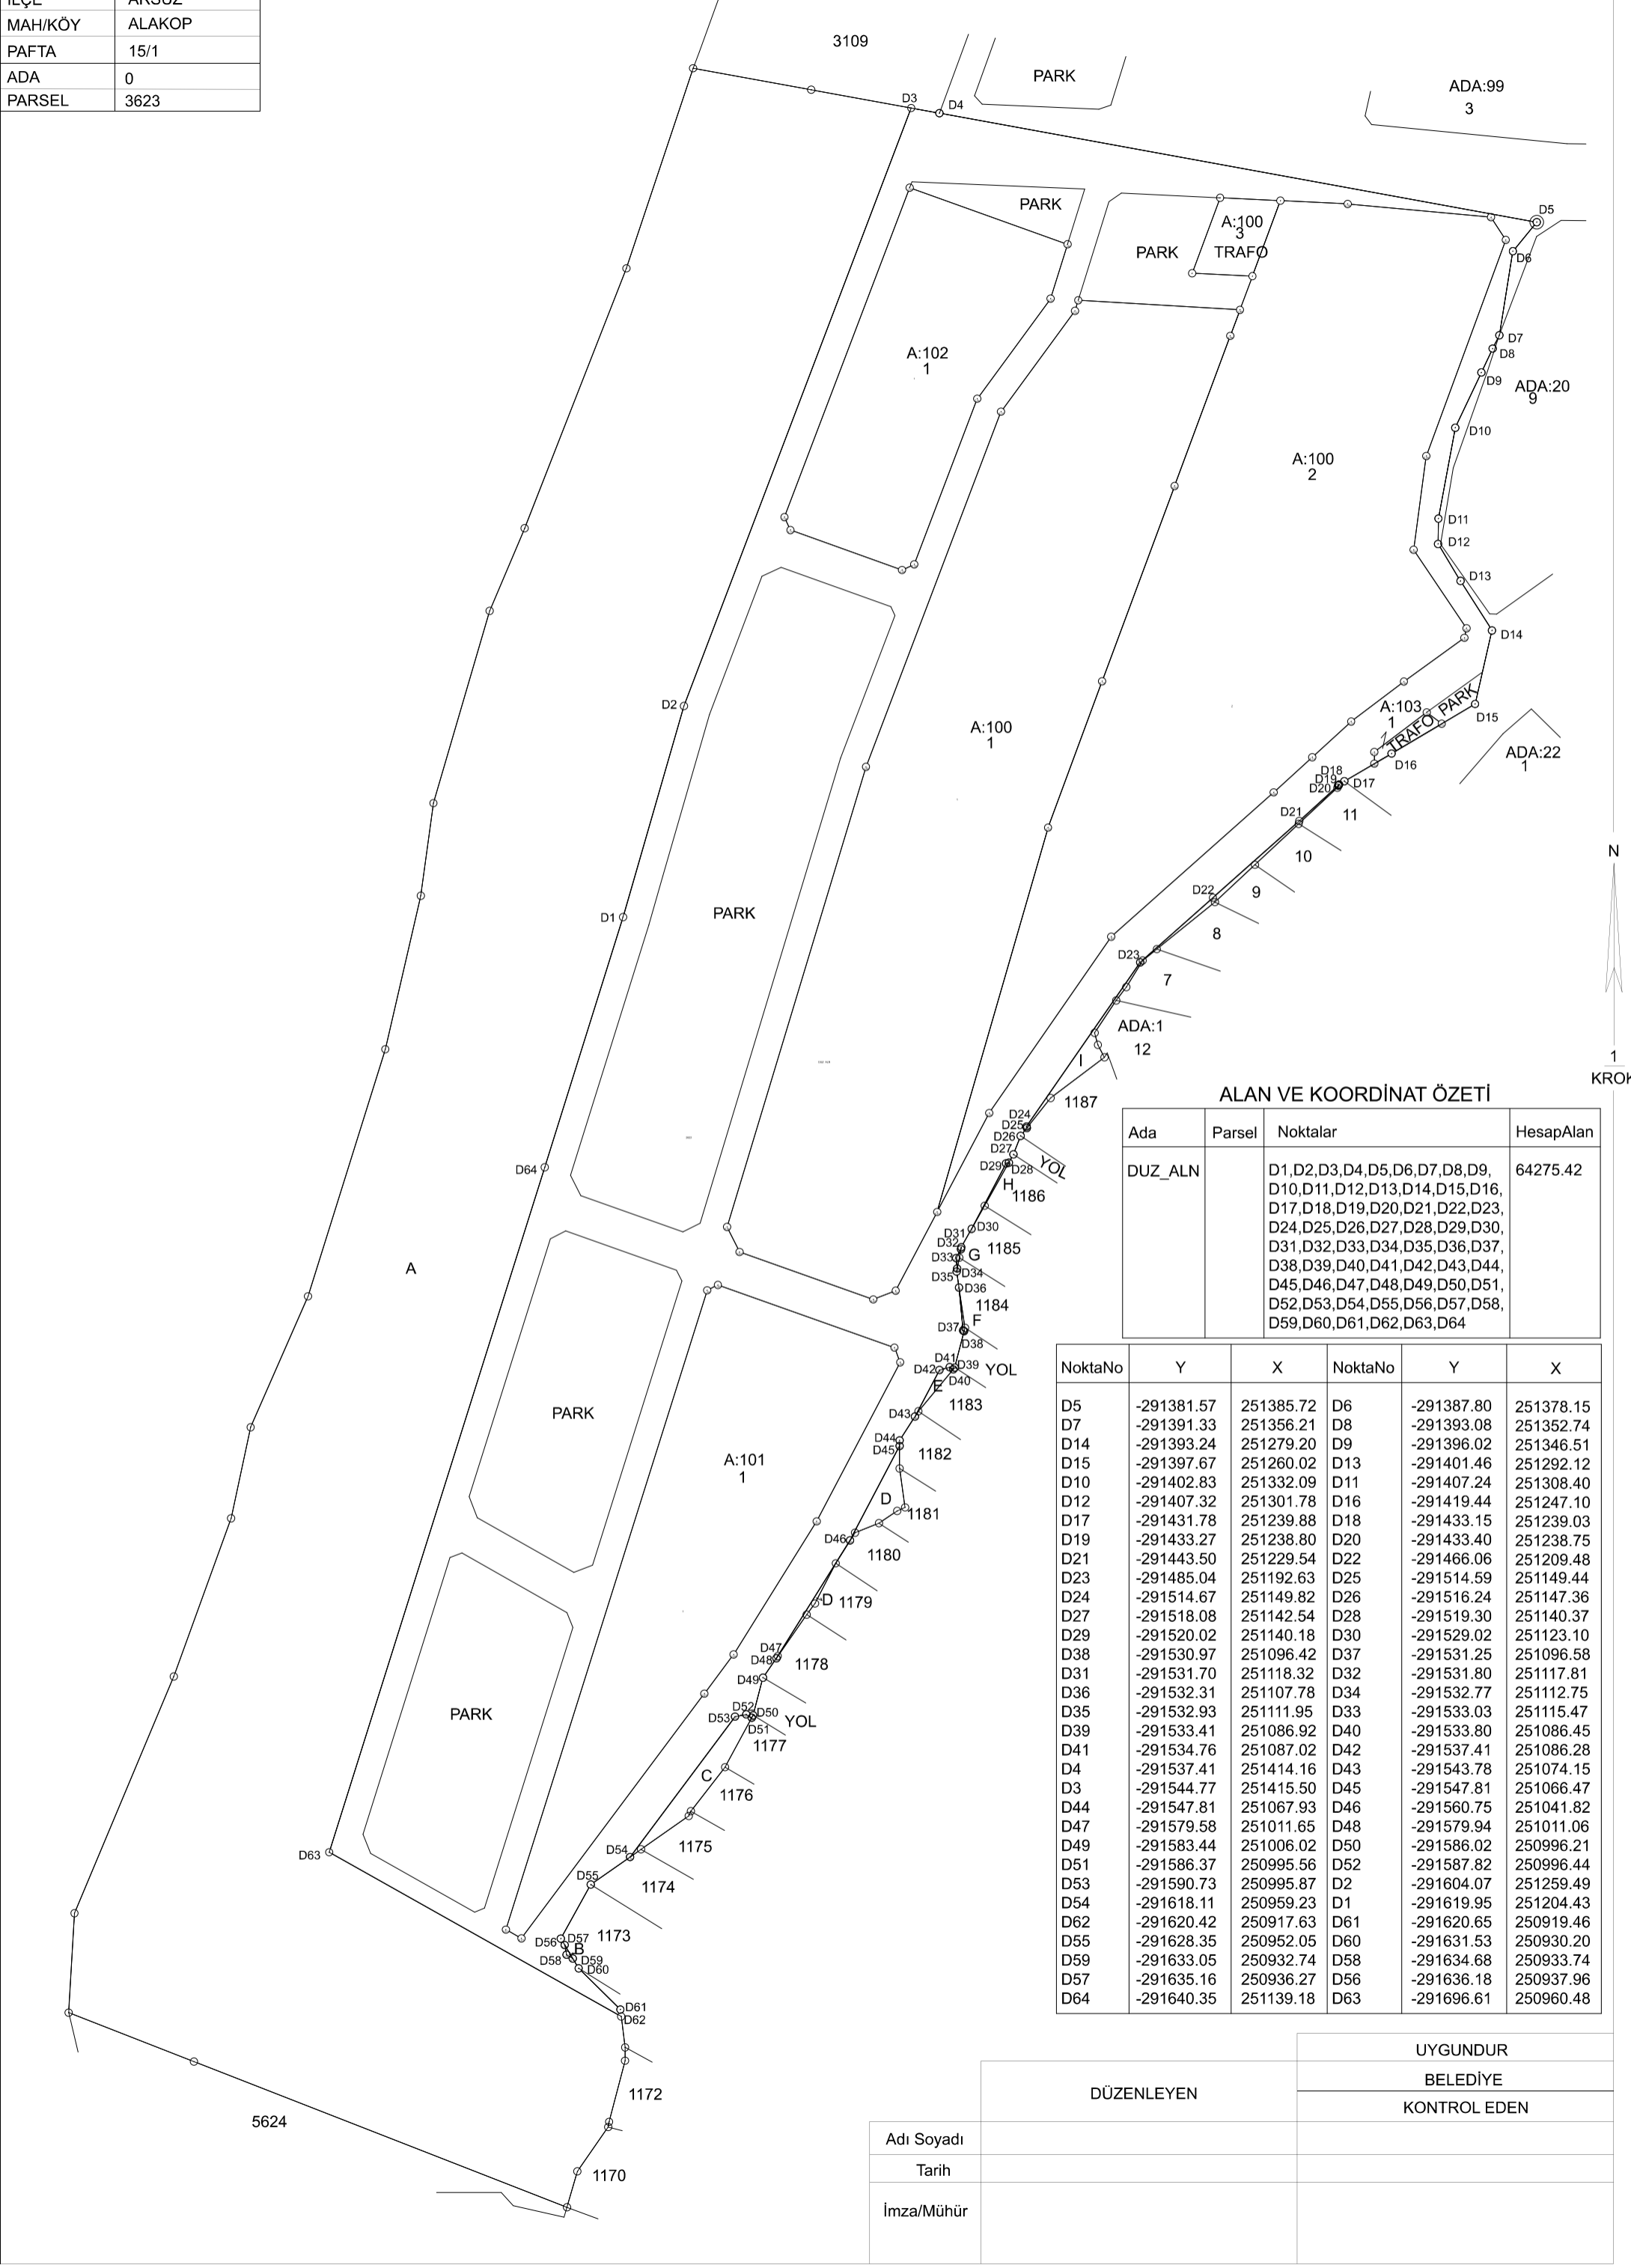

ALAN VE KOORDİNAT ÖZETİ

Ada	Parsel	Noktalar	HesapAlan
DUZ_ALN		D1,D2,D3,D4,D5,D6,D7,D8,D9, D10,D11,D12,D13,D14,D15,D16, D17,D18,D19,D20,D21,D22,D23, D24,D25,D26,D27,D28,D29,D30, D31,D32,D33,D34,D35,D36,D37, D38,D39,D40,D41,D42,D43,D44, D45,D46,D47,D48,D49,D50,D51, D52,D53,D54,D55,D56,D57,D58, D59,D60,D61,D62,D63,D64	64275.42

NoktaNo	Y	X	NoktaNo	Y	X
D5	-291381.57	251385.72	D6	-291387.80	251378.15
D7	-291391.33	251356.21	D8	-291393.08	251352.74
D14	-291393.24	251279.20	D9	-291396.02	251346.51
D15	-291397.67	251260.02	D13	-291401.46	251292.12
D10	-291402.83	251332.09	D11	-291407.24	251308.40
D12	-291407.32	251301.78	D16	-291419.44	251247.10
D17	-291431.78	251239.88	D18	-291433.15	251239.03
D19	-291433.27	251238.80	D20	-291433.40	251238.75
D21	-291443.50	251229.54	D22	-291466.06	251209.48
D23	-291485.04	251192.63	D25	-291514.59	251149.44
D24	-291514.67	251149.82	D26	-291516.24	251147.36
D27	-291518.08	251142.54	D28	-291519.30	251140.37
D29	-291520.02	251140.18	D30	-291529.02	251123.10
D38	-291530.97	251096.42	D37	-291531.25	251096.58
D31	-291531.70	251118.32	D32	-291531.80	251117.81
D36	-291532.31	251107.78	D34	-291532.77	251112.75
D35	-291532.93	251111.95	D33	-291533.03	251115.47
D39	-291533.41	251086.92	D40	-291533.80	251086.45
D41	-291534.76	251087.02	D42	-291537.41	251086.28
D4	-291537.41	251414.16	D43	-291543.78	251074.15
D3	-291544.77	251415.50	D45	-291547.81	251066.47
D44	-291547.81	251067.93	D46	-291560.75	251041.82
D47	-291579.58	251011.65	D48	-291579.94	251011.06
D49	-291583.44	251006.02	D50	-291586.02	250996.21
D51	-291586.37	250995.56	D52	-291587.82	250996.44
D53	-291590.73	250995.87	D2	-291604.07	251259.49
D54	-291618.11	250959.23	D1	-291619.95	251204.43
D62	-291620.42	250917.63	D61	-291620.65	250919.46
D55	-291628.35	250952.05	D60	-291631.53	250930.20
D59	-291633.05	250932.74	D58	-291634.68	250933.74
D57	-291635.16	250936.27	D56	-291636.18	250937.96
D64	-291640.35	251139.18	D63	-291696.61	250960.48

		UYGUNDUR
	DÜZENLEYEN	BELEDİYE
		KONTROL EDEN
Adı Soyadı		
Tarih		
İmza/Mühür		