



İli	HATAY
İlçesi	ARSUZ
Köy-Mah	GÖKMEYDAN
Ada / Parsel No	1095/47-49-50-51-53
Pafta No	P35B09B1B/1C

DÜZENLEME SAHASI SINIR KROKİSİ

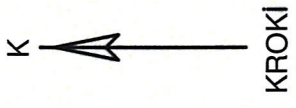

KROKİ

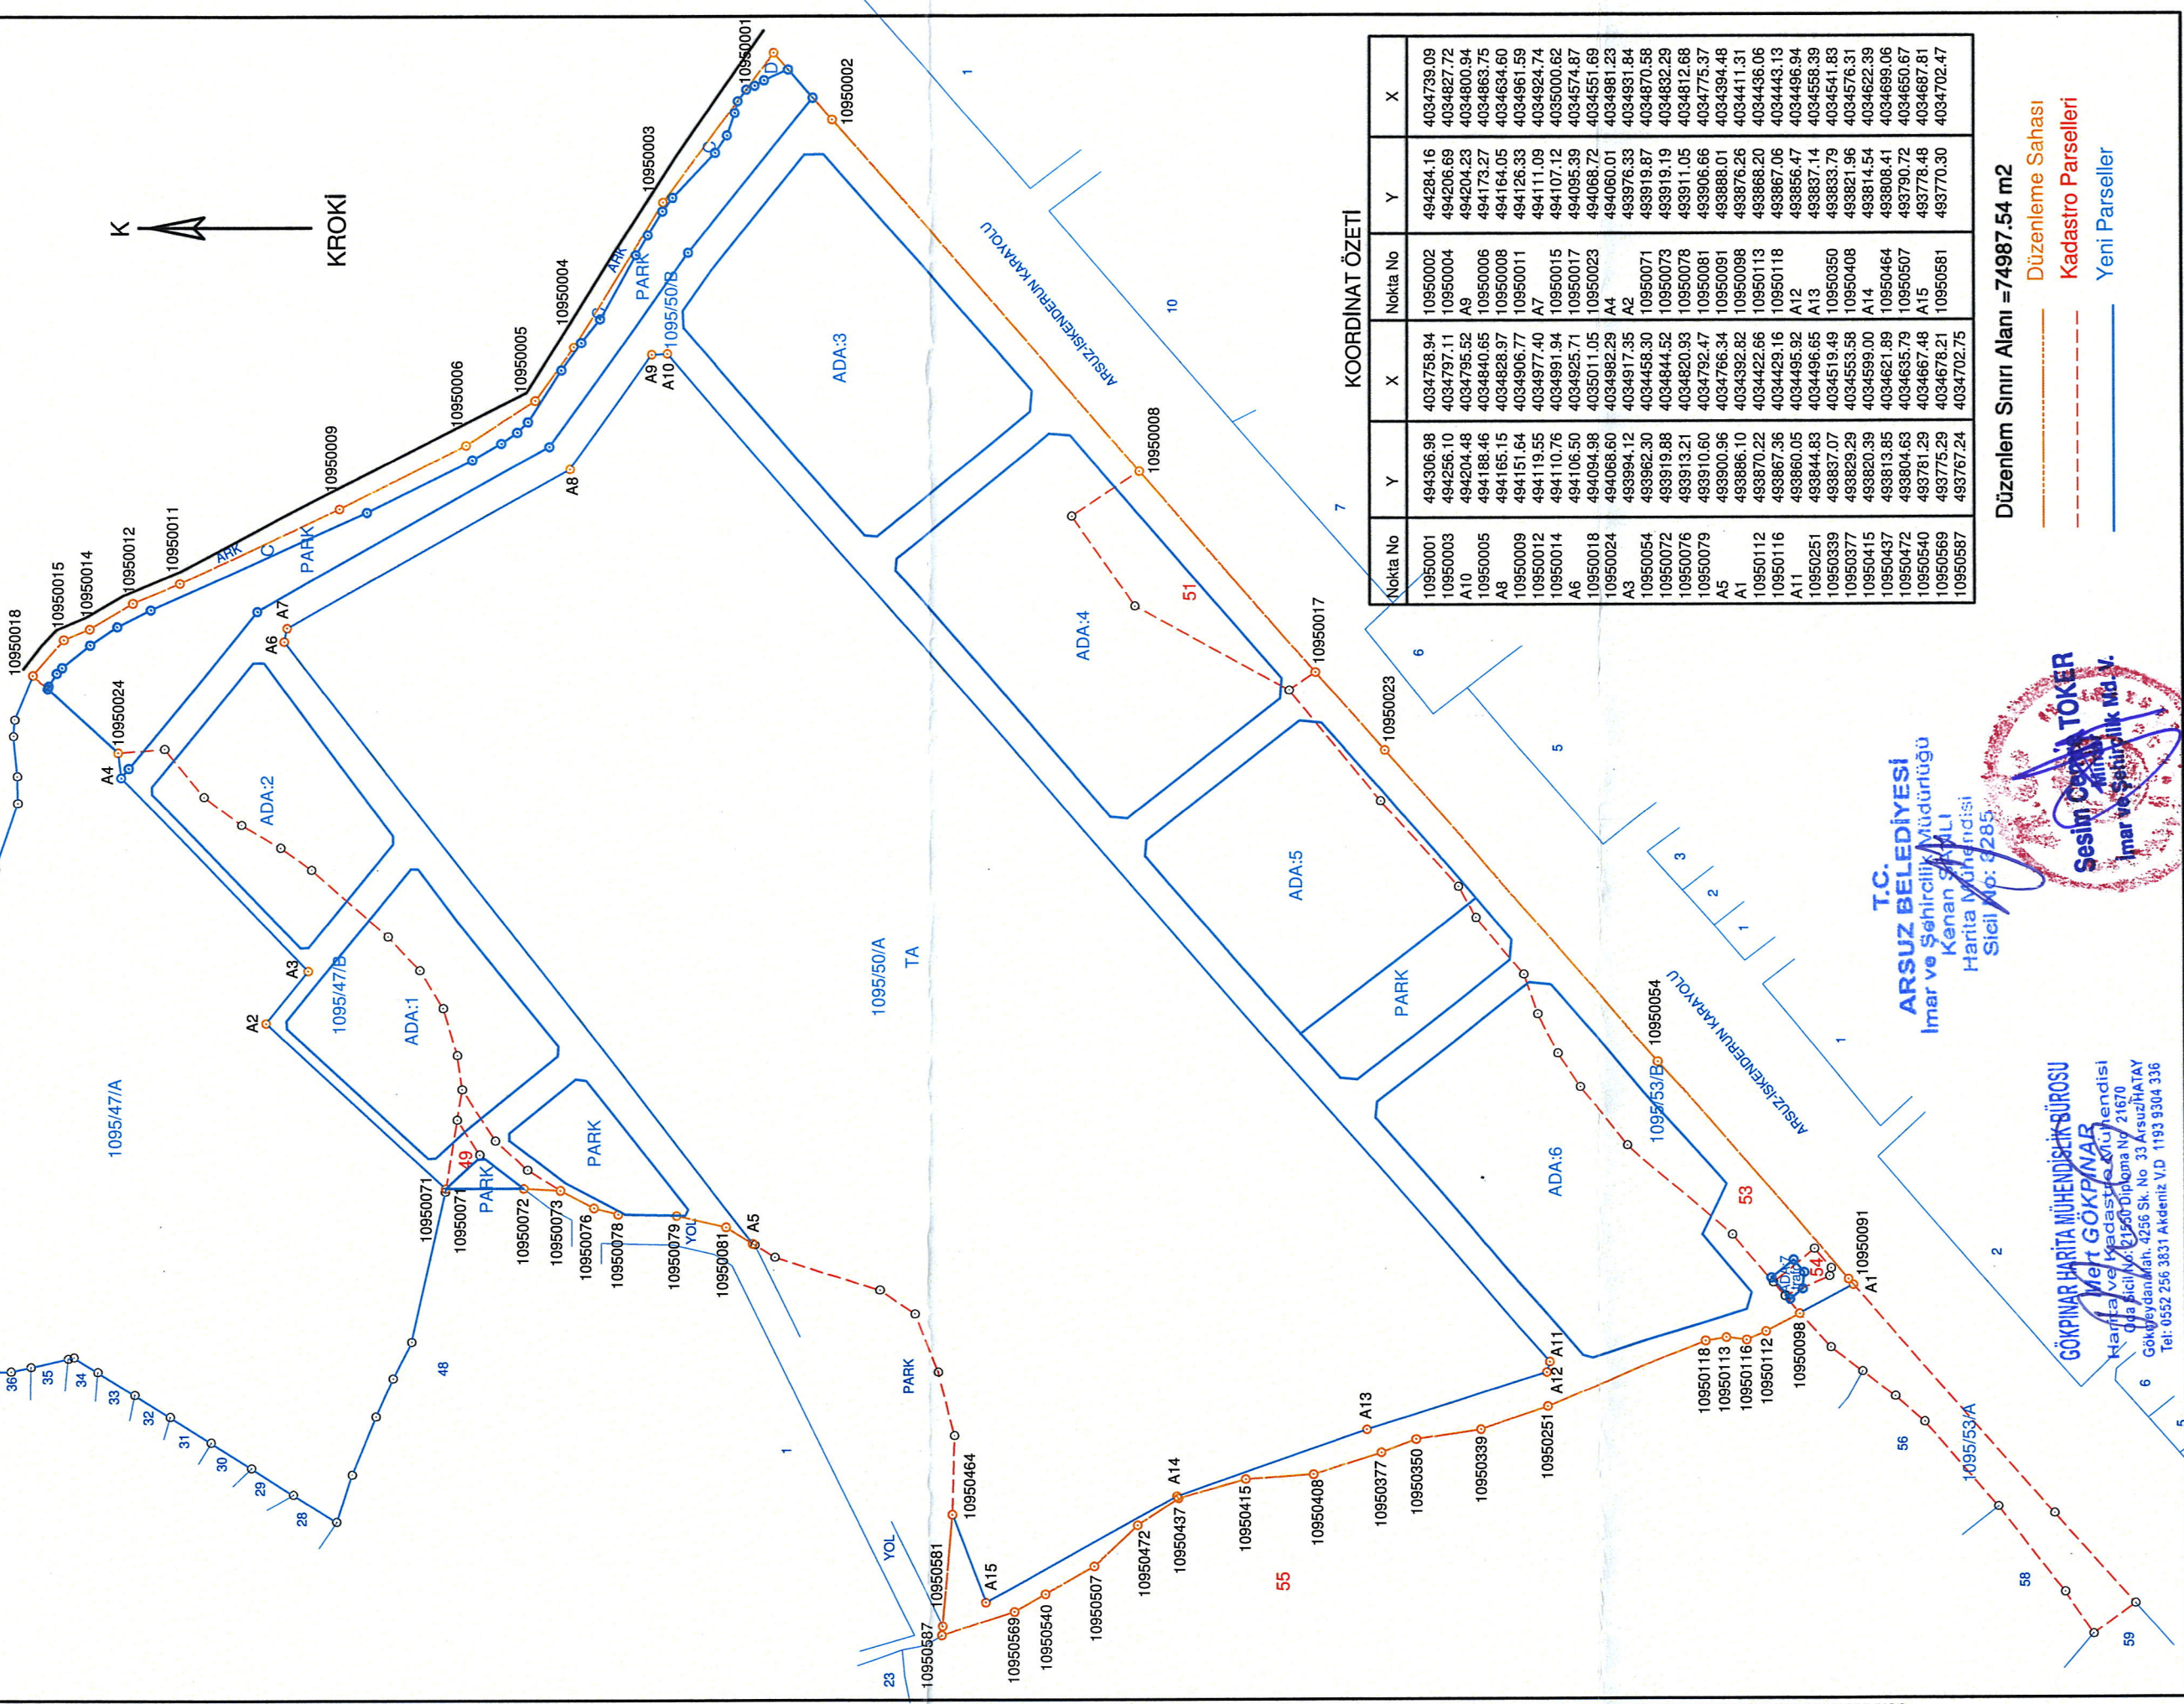

KOORDİNAT ÖZETİ

Nokta No	Y	X	Nokta No	Y	X
10950001	494306.98	4034758.94	10950002	494284.16	4034739.09
10950003	494256.10	4034797.11	10950004	494206.69	4034827.72
A10	494204.48	4034795.52	A9	494204.23	4034800.94
10950005	494188.46	4034840.65	10950006	494173.27	4034863.75
A8	494165.15	4034828.97	10950008	494164.05	4034634.60
10950009	494151.64	4034906.77	10950011	494126.33	4034961.59
10950012	494119.55	4034977.40	A7	494111.09	4034924.74
10950014	494110.76	4034991.94	10950015	494107.12	4035000.62
A6	494106.50	4034995.71	10950017	494095.39	4034574.87
10950018	494094.98	4034992.29	A4	494086.72	4034551.69
10950024	494068.60	4034982.29	A4	494060.01	4034981.23
A3	493994.12	4034917.35	A2	493976.33	4034931.84
10950054	493962.30	4034458.30	10950071	493919.87	4034870.58
10950072	493919.88	4034844.52	10950073	493919.19	4034832.29
10950076	493913.21	4034820.93	10950078	493911.05	4034812.68
10950079	493910.60	4034792.47	10950081	493906.66	4034775.37
A5	493900.96	4034766.34	10950091	493888.01	4034394.48
A1	493870.22	4034392.82	10950098	493876.26	4034411.31
10950112	493867.36	4034422.66	10950113	493868.20	4034436.06
10950116	493867.36	4034429.16	10950118	493867.06	4034443.13
A11	493860.05	4034495.92	A12	493856.47	4034496.94
10950251	493844.83	4034496.65	A13	493837.14	4034558.39
10950339	493837.07	4034519.49	10950350	493833.79	4034541.83
10950377	493820.39	4034553.58	10950408	493821.96	4034576.31
10950415	493820.39	4034599.00	A14	493814.54	4034622.39
10950437	493813.85	4034621.89	10950464	493808.41	4034699.06
10950472	493804.63	4034635.79	10950507	493790.72	4034650.67
10950540	493781.29	4034667.48	A15	493778.48	4034687.81
10950569	493775.29	4034678.21	10950581	493770.30	4034702.47
10950587	493767.24	4034702.75			

Düzenlem Sınırı Alanı = 74987.54 m2

--- Düzenleme Sahası
 --- Kadastro Parselleri
 --- Yeni Parseller

T.C. ARSUZ BELEDİYESİ
 İmar ve Şehircilik Müdürlüğü
 Kenan ŞAHİN
 Harita Mühendisi
 Sicil No: 9285

GÖKPINAR HARİTA MÜHENDİSLİK BÜROSU
 Mert GÖKPINAR
 Harita ve Kadastro Mühendisi
 Sicil No: 21670
 Gökmeysan Mah. 4256 Sk. No 33 Arsu/HATAY
 Tel: 0552 256 3831 Akdeniz V.D 1193 9304 336

Sesim ÇEKİR TÖKER
 İmar ve Şehircilik Md. V.