İli	HATAY
İlçesi	ARSUZ
Köy-Mah	ARPAÇİFTLİK
Ada / Parsel No	-/237, 1312, 1313
Pafta No	17/3

PARSELASYON PLANI

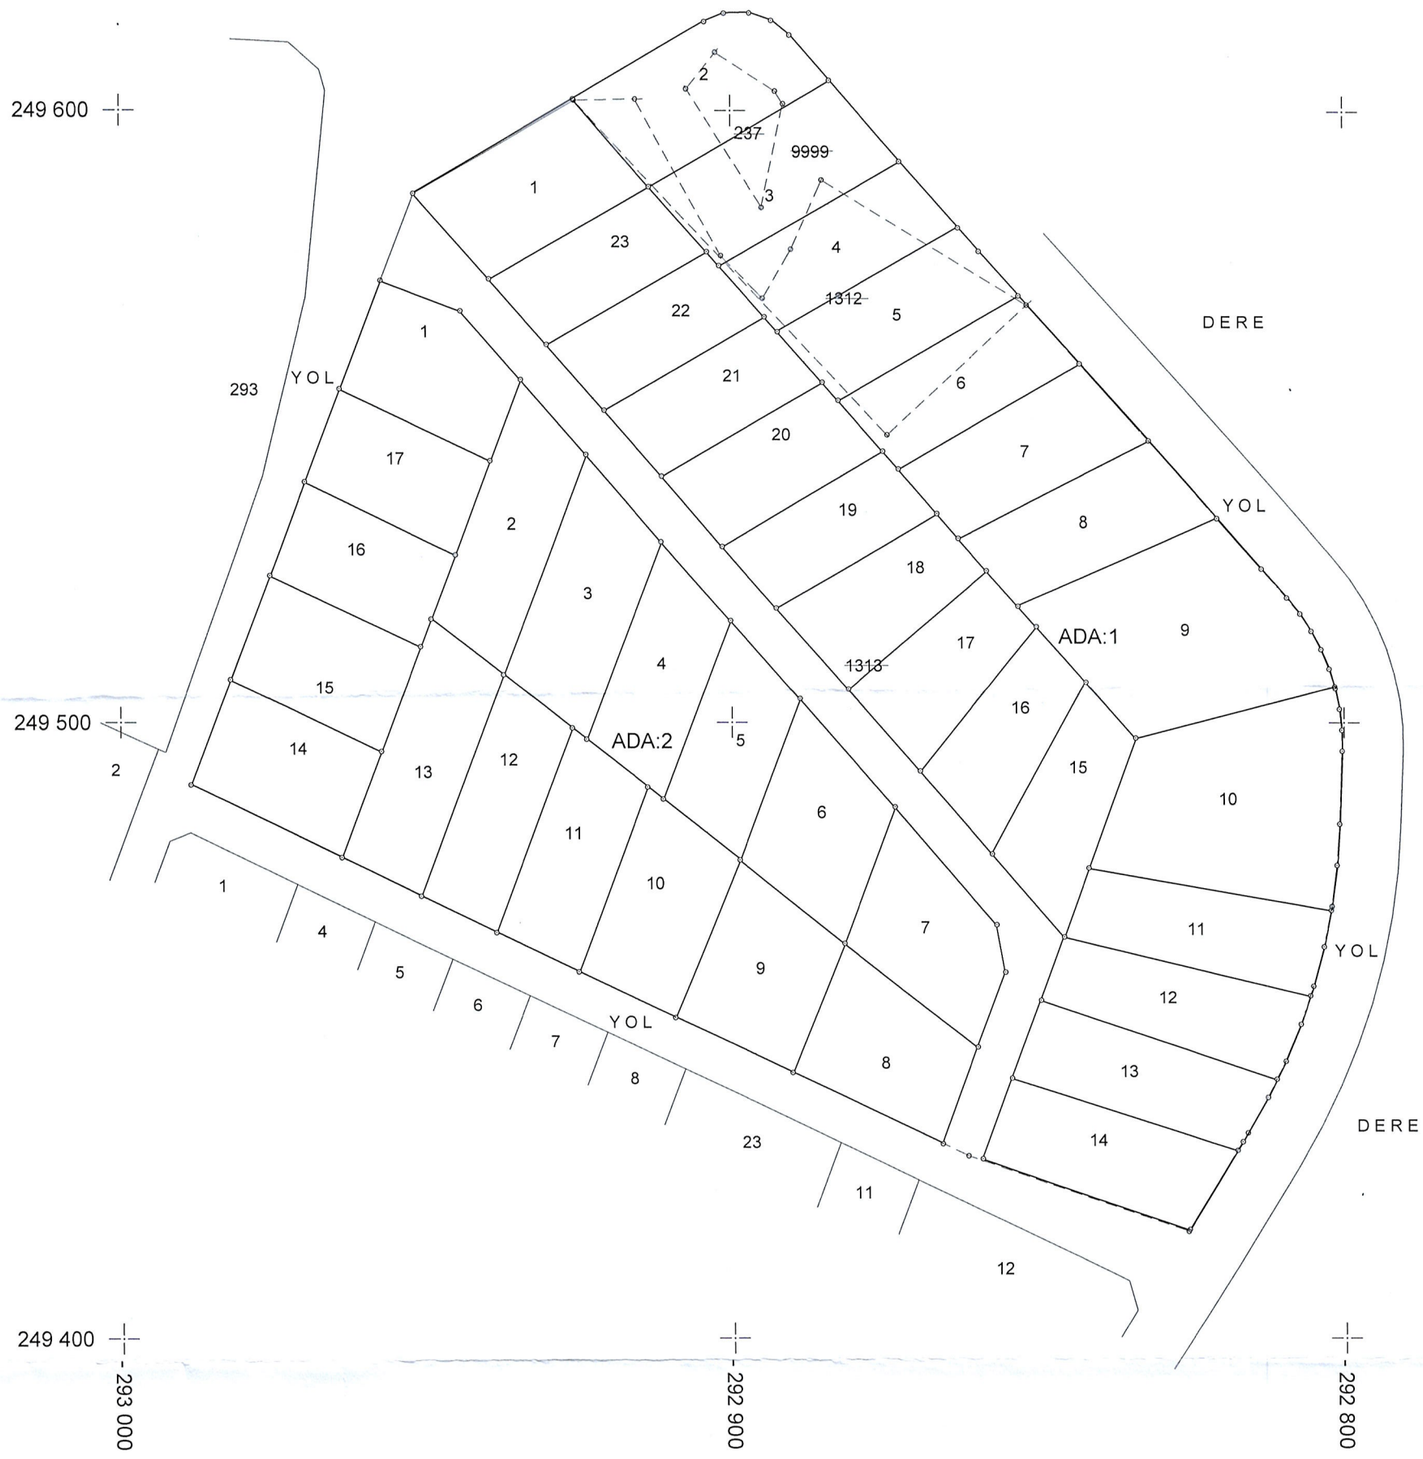

GÖKPINAR HARİTA MÜHENDİSLİK OFİSİ

	DÜZENLEYEN	DÜZENLEYEN BELEDİYE/ÖZEL İDARE/PROJE İDARESİ		KADASTRO MÜDÜRLÜĞÜ
		KONTROL EDEN	ONAYLAYAN	KONTROL EDEN
ADI SOYADI	GÖKPINAR HARİTA MÜHENDİSLİK BÜROSU Metin GÖKPINAR Harita ve Kadastro Mühendisi Oda Sicil No: 11500 Diploma No: 2070 Gökmeydan Mah. 6256 Sk. No: 33 Arsuz/HATAY Tel:0552 255 3831 Akgeniz V.D. 1187 3304 330	T.C. ARSUZ BELEDİYESİ İmar ve Şehircilik Müdürlüğü Kenan SANLI Harita Mühendisi Sicil No: 8285	Sesim CANYE TOKER Mimar İmar ve Şehircilik Md. V.	
TARİH				
İMZA				