


PARSELASYON HARİTASI

İLİ : HATAY
 İLÇESİ : ARSUZ
 MEVKİ : AŞAĞIKEPIRCE
 PAFTA : P35-B-09-A-3-A
 ADA : 2649
 PARSEL : MUHTELİF
 DATUM : ITRF96

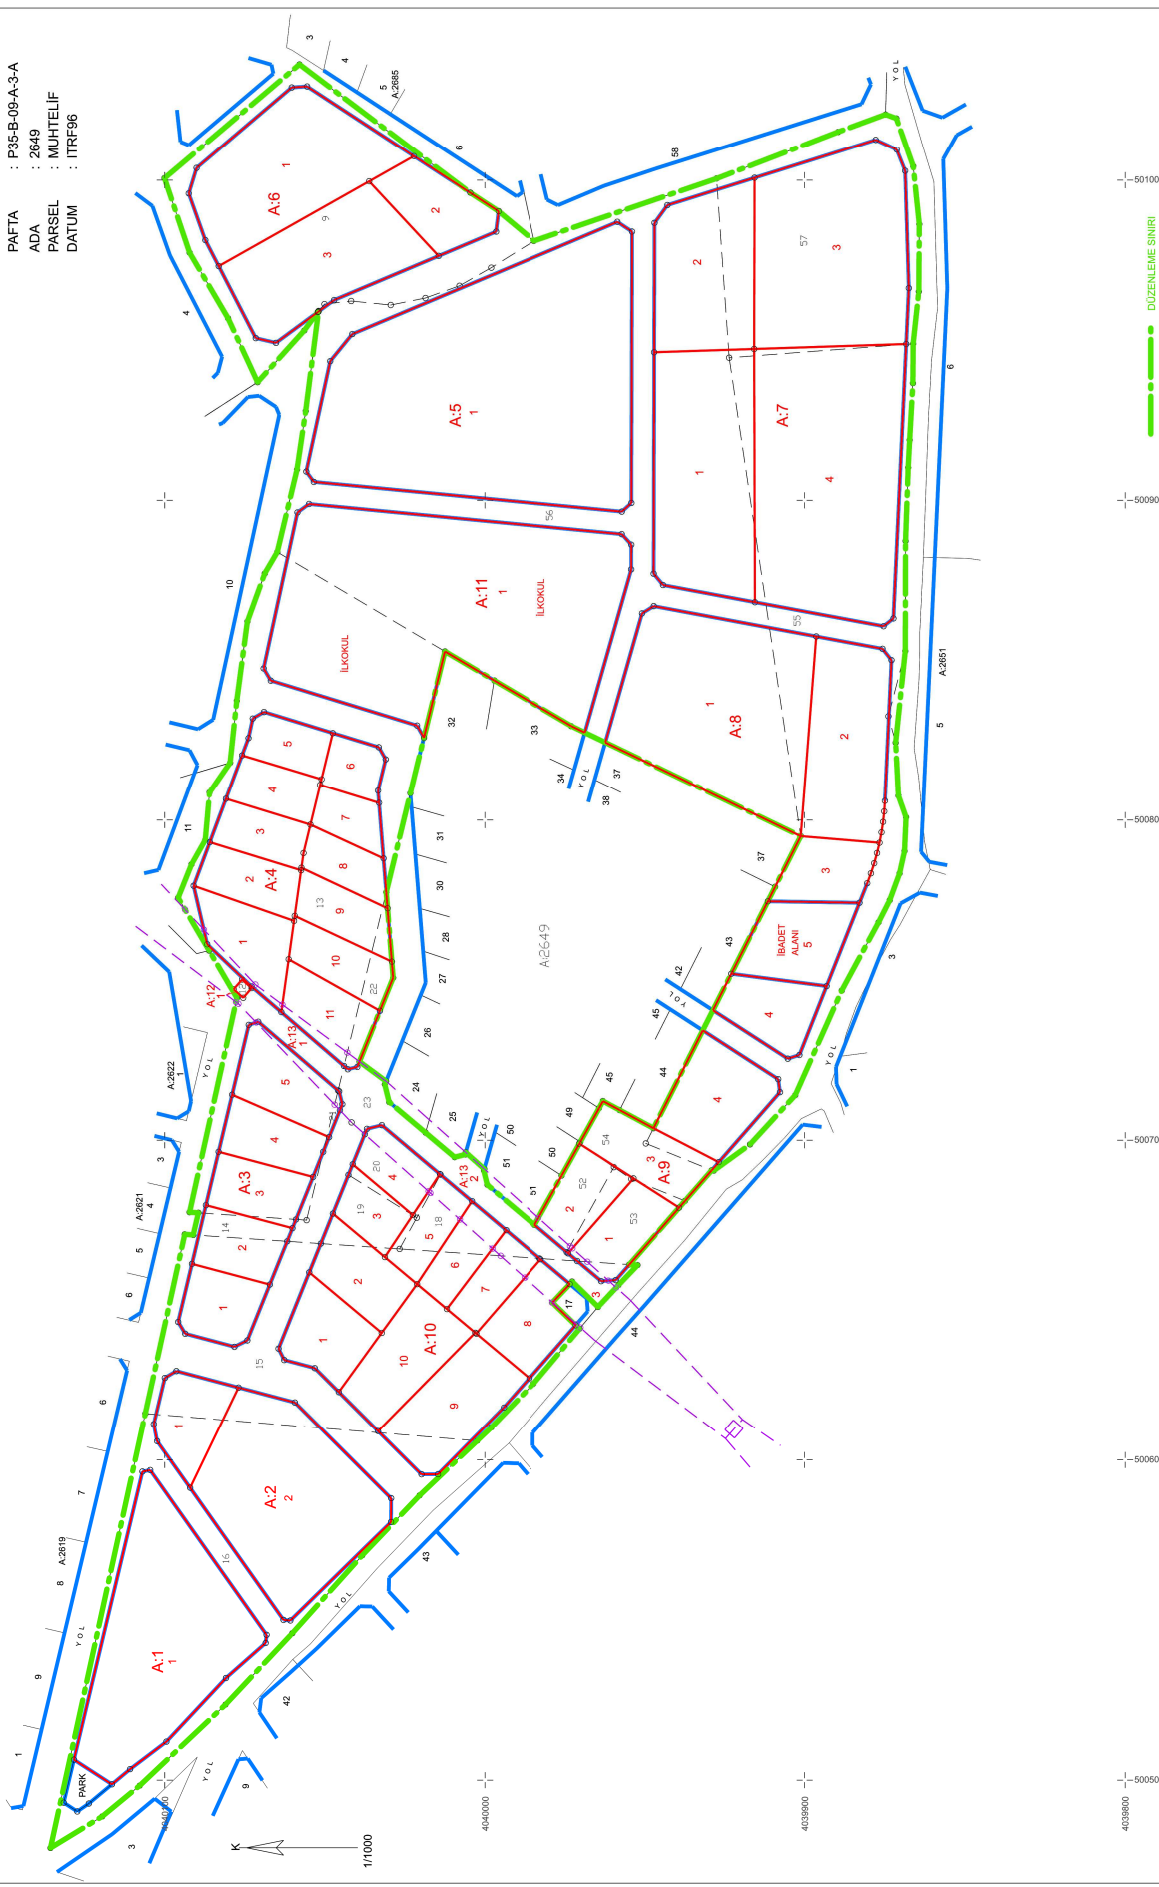

501000
 500800
 500600
 500700
 500800
 501000

— DÜZENLEME SINIRI
 — ADA KENARI
 - - - KADASTRO DURUMU
 — YENİ SINIR

DÜZENLEYEN	UYGUNDUR BELEDİYE		KONTROL EDİLMİŞTİR
	KONTROL EDEN	ONAYLAYAN	KADASTRO MÜDÜRLÜĞÜ
İMZA			
TARİH			
ADI SOYADI			