


İLİ	HATAY	KADASTRO AYIRMA ÇAPI	
İLÇE	ARSUZ		
MAH/KÖY	ALAKOP		
PAFTA	15/1		
ADA	0		
PARSEL	3623		

	HA	m ²	Dm ²
YÜZÖLÇÜMÜ (TAPU)	09	8658	87
UYGULAMAYA GİRMEYEN (A)	03	3878	33
UYGULAMAYA GİRMEYEN (B)	00	0001	82
UYGULAMAYA GİRMEYEN (C)	00	0208	00
UYGULAMAYA GİRMEYEN (D)	00	0125	50
UYGULAMAYA GİRMEYEN (E)	00	0021	07
UYGULAMAYA GİRMEYEN (F)	00	0003	33
UYGULAMAYA GİRMEYEN (G)	00	0001	98
UYGULAMAYA GİRMEYEN (H)	00	0005	30
UYGULAMAYA GİRMEYEN (I)	00	0138	12
UYGULAMAYA GİREN	06	4275	42

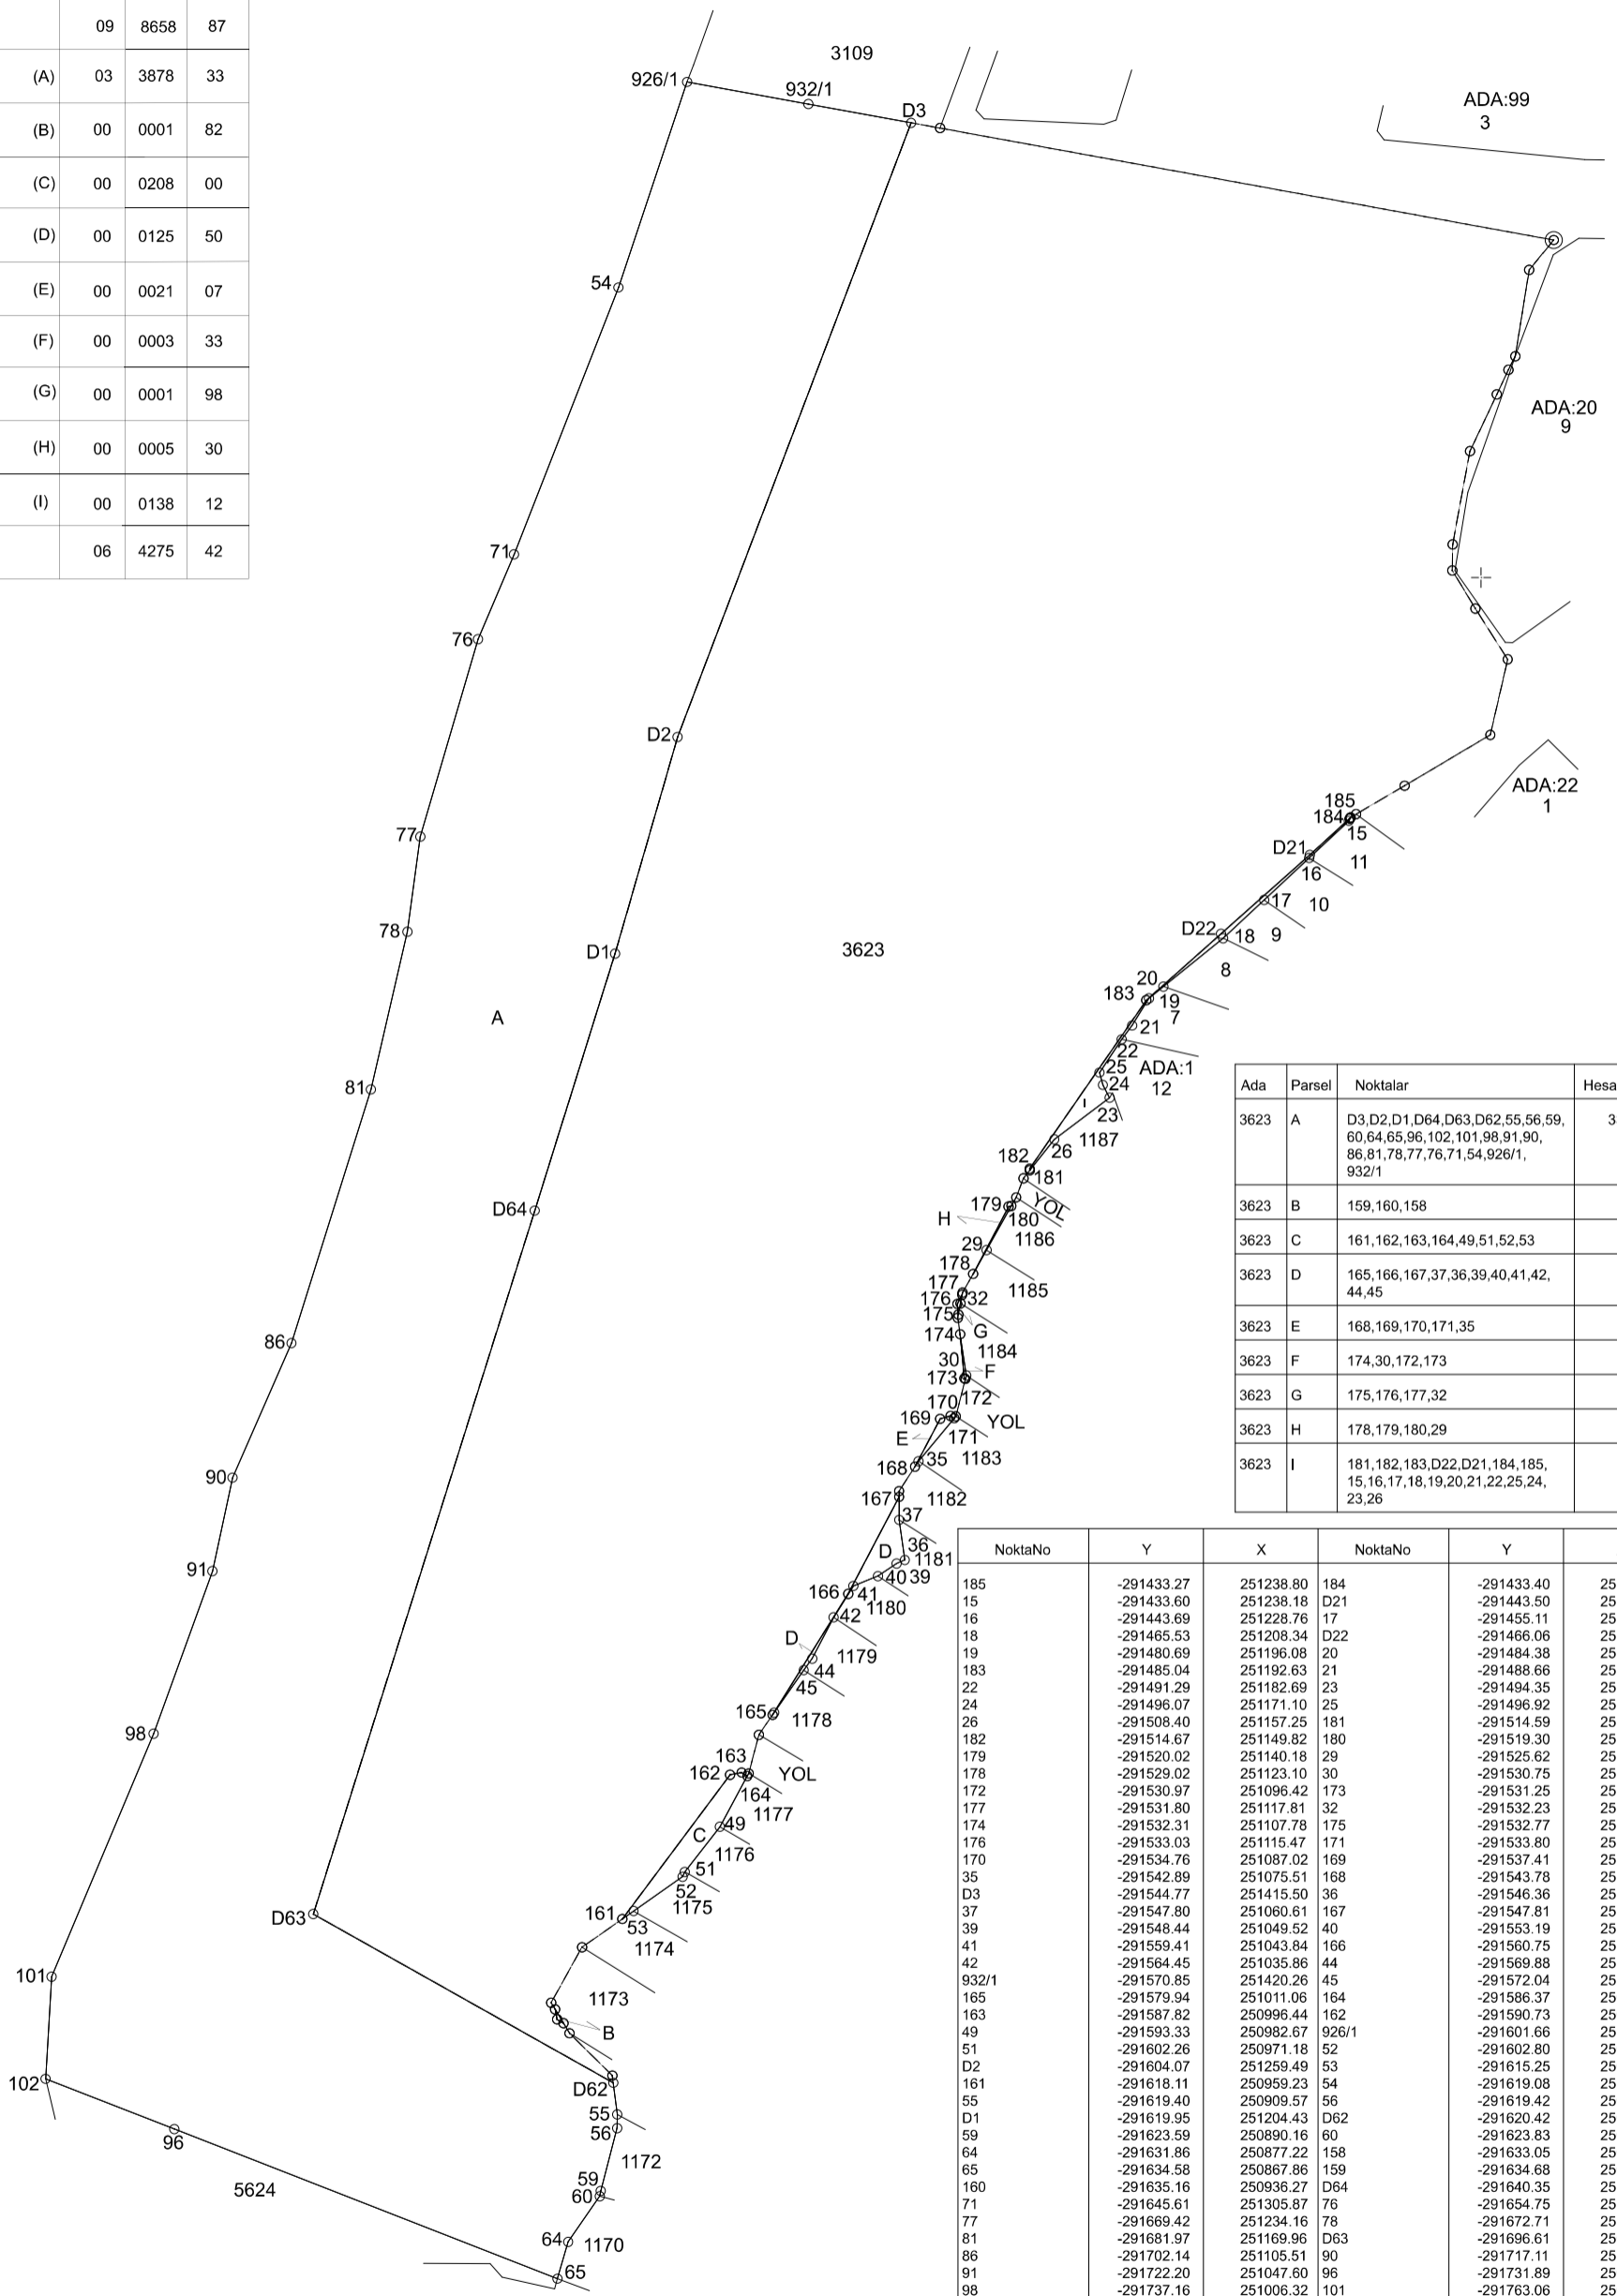

Ada	Parsel	Noktalar	Hesap Alan
3623	A	D3,D2,D1,D64,D63,D62,55,56,59,60,64,65,96,102,101,98,91,90,86,81,78,77,76,71,54,926/1,932/1	33849.90
3623	B	159,160,158	1.82
3623	C	161,162,163,164,49,51,52,53	208.00
3623	D	165,166,167,37,36,39,40,41,42,44,45	125.50
3623	E	168,169,170,171,35	21.07
3623	F	174,30,172,173	3.33
3623	G	175,176,177,32	1.98
3623	H	178,179,180,29	5.30
3623	I	181,182,183,D22,D21,184,185,15,16,17,18,19,20,21,22,25,24,23,26	138.12

NoktaNo	Y	X	NoktaNo	Y	X
185	-291433.27	251238.80	184	-291433.40	251238.75
15	-291433.60	251238.18	D21	-291443.50	251229.54
16	-291443.69	251228.76	17	-291455.11	251218.09
18	-291465.53	251208.34	D22	-291466.06	251209.48
19	-291480.69	251196.08	20	-291484.38	251193.09
183	-291485.04	251192.63	21	-291488.66	251186.19
22	-291491.29	251182.69	23	-291494.35	251167.86
24	-291496.07	251171.10	25	-291496.92	251174.24
26	-291508.40	251157.25	181	-291514.59	251149.44
182	-291514.67	251149.82	180	-291519.30	251140.37
179	-291520.02	251140.18	29	-291525.62	251129.13
178	-291529.02	251123.10	30	-291530.75	251097.29
172	-291530.97	251096.42	173	-291531.25	251096.58
177	-291531.80	251117.81	32	-291532.23	251115.60
174	-291532.31	251107.78	175	-291532.77	251112.75
176	-291533.03	251115.47	171	-291533.80	251086.45
170	-291534.76	251087.02	169	-291537.41	251086.28
35	-291542.89	251075.51	168	-291543.78	251074.15
D3	-291544.77	251415.50	36	-291546.36	251050.43
37	-291547.80	251060.61	167	-291547.81	251066.47
39	-291548.44	251049.52	40	-291553.19	251046.33
41	-291559.41	251043.84	166	-291560.75	251041.82
42	-291564.45	251035.86	44	-291569.88	251025.37
932/1	-291570.85	251420.26	45	-291572.04	251022.46
165	-291579.94	251011.06	164	-291586.37	250995.56
163	-291587.82	250996.44	162	-291590.73	250995.87
49	-291593.33	250982.67	926/1	-291601.66	251425.89
51	-291602.26	250971.18	52	-291602.80	250969.96
D2	-291604.07	251259.49	53	-291615.25	250961.24
161	-291618.11	250959.23	54	-291619.08	251373.68
55	-291619.40	250909.57	56	-291619.42	250906.10
D1	-291619.95	251204.43	D62	-291620.42	250917.63
59	-291623.59	250890.16	60	-291623.83	250888.80
64	-291631.86	250877.22	158	-291633.05	250932.74
65	-291634.58	250867.86	159	-291634.68	250933.74
160	-291635.16	250936.27	D64	-291640.35	251139.18
71	-291645.61	251305.87	76	-291654.75	251284.34
77	-291669.42	251234.16	78	-291672.71	251210.01
81	-291681.97	251169.96	D63	-291696.61	250960.48
86	-291702.14	251105.51	90	-291717.11	251071.36
91	-291722.20	251047.60	96	-291731.89	250905.86
98	-291737.16	251006.32	101	-291763.06	250944.58
102	-291764.58	250918.63			

	UYGUNDUR	
	BELEDİYE	KADASTRO MÜDÜRLÜĞÜ
	KONTROL EDEN	KONTROL EDEN
DÜZENLEYEN		
Adı Soyadı		
Tarih		
İmza/Mühür		