(ÖRNEK-8)

İli	: HATAY
İlçesi	: ARSUZ
Köy-Mah	: ARPAÇİFTLİK
Ada / Parsel No	: 9999

İHDAS KROKİSİ

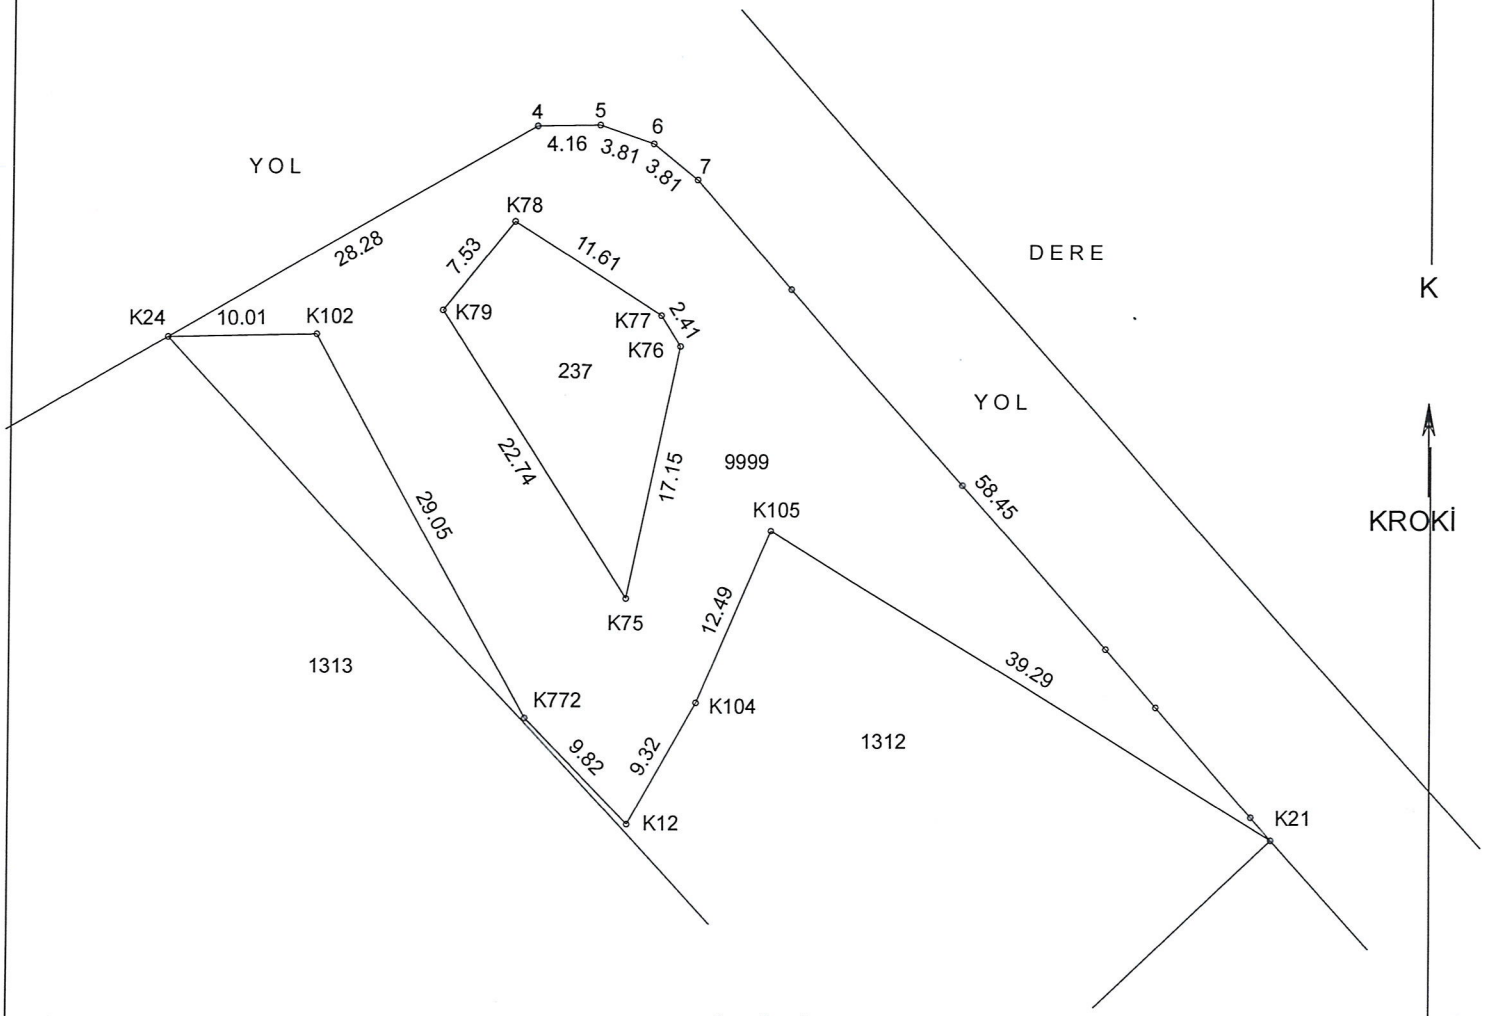

KOORDİNAT ÖZETİ

Nokta No	Y	X	Nokta No	Y	X
4	-292900.97	249615.68	5	-292896.81	249615.76
6	-292893.20	249614.53	7	-292890.24	249612.14
K12	-292894.72	249569.29	K21	-292851.62	249568.26
K24	-292925.50	249601.62	K75	-292894.87	249584.31
K76	-292891.32	249601.08	K77	-292892.61	249603.13
K78	-292902.41	249609.34	K79	-292907.13	249603.46
K102	-292915.50	249601.83	K104	-292890.09	249577.39
K105	-292885.10	249588.83	K772	-292901.56	249576.34

ALAN HESABI

Parsel	Noktalar	Tescilli Alan	Hesap Alan	Fark	Yanılma Sınırı
9999	7 , K21 , K105 , K104 , K12 , K772 , K102 , K24 , 4 , 5 , 6 , 7 K76 , K77 , K78 , K79 , K75 , K76	1045.02	1045.02	0.00	8.98

	DÜZENLEYEN	BELEDİYE/ÖZEL İDARE/PROJE İDARESİ		KADASTRO MÜDÜRLÜĞÜ
		KONTROL EDEN	ONAYLAYAN	KONTROL EDEN
ADI SOYADI	GÖKPINAR HARİTA MÜHENDİSLİK BÜROSU Mert GÖKPINAR Harita ve Kadastro Mühendisi Oda Sicil No: 21550 Diploma No: 22070 Gökmeydan Mah. 4256 Sk. No 33 Arsuz/HATAY Tel: 0532 256 3831 Akdeniz V.D. 1190 9304 336			
TARİH				
İMZA				

GOKPINAR HARITA MUHENDISLIK OFISI