


ADA:1 - ADA:2 RÖLEVE ÖLÇÜ KROKİSİ

(ÖRNEK-19)

İLİ	: HATAY
İLÇESİ	: ARSUZ
MAH./KÖY	: AKÇALI
ADA/PARSEL N.	: 1444/118-119-124

KOORDİNAT ÖZETİ

NoktaNo	Y	X	NoktaNo	Y	X
1	494749.33	4032379.84	2	494751.69	4032380.54
3	494773.36	4032355.47	4	494788.92	4032337.45
5	494797.99	4032326.96	6	494805.52	4032318.24
7	494805.11	4032314.13	8	494785.65	4032299.01
9	494781.29	4032299.42	10	494773.64	4032308.04
11	494764.42	4032318.43	12	494748.61	4032336.25
13	494745.10	4032340.21	14	494746.25	4032354.67
15	494747.66	4032367.41	16	494743.25	4032317.10
17	494746.47	4032319.62	18	494755.28	4032318.18
19	494780.43	4032289.84	20	494790.29	4032278.72
21	494786.05	4032270.43	22	494758.72	4032273.18
23	494742.78	4032274.78	24	494740.04	4032278.07
25	494741.33	4032293.77	26	494760.26	4032291.87
27	494788.60	4032291.18	28	494788.97	4032295.27
29	494808.39	4032310.34	30	494812.72	4032309.91
31	494822.29	4032298.83	32	494834.33	4032297.70
33	494836.98	4032294.44	34	494834.17	4032269.20
35	494830.85	4032266.48	36	494808.78	4032268.43
37	494841.96	4032293.97	38	494845.28	4032296.67
53	494842.81	4032265.43	54	494839.26	4032269.76
55	494813.51	4032243.04	56	494818.84	4032247.46
57	494834.98	4032246.04	65	494738.52	4032250.31
66	494744.07	4032254.55	67	494754.27	4032253.57
68	494767.18	4032252.32	69	494779.42	4032251.14
70	494791.65	4032249.96	71	494803.53	4032248.81
72	494806.68	4032245.03	14440883	494848.44	4032248.07
14440911	494835.04	4032246.86	14440959	494783.96	4032379.95
14440991	494748.53	4032396.37	14440994	494746.57	4032386.20
14440996	494743.74	4032362.39	14440999	494741.60	4032344.09
14441000	494740.76	4032317.78	14441001	494739.31	4032325.95
14441002	494739.87	4032302.97	14441004	494737.90	4032279.70
14441013	494734.76	4032251.90	14441016	494732.83	4032249.99
A4	494748.30	4032395.17	A5	494825.75	4032305.54

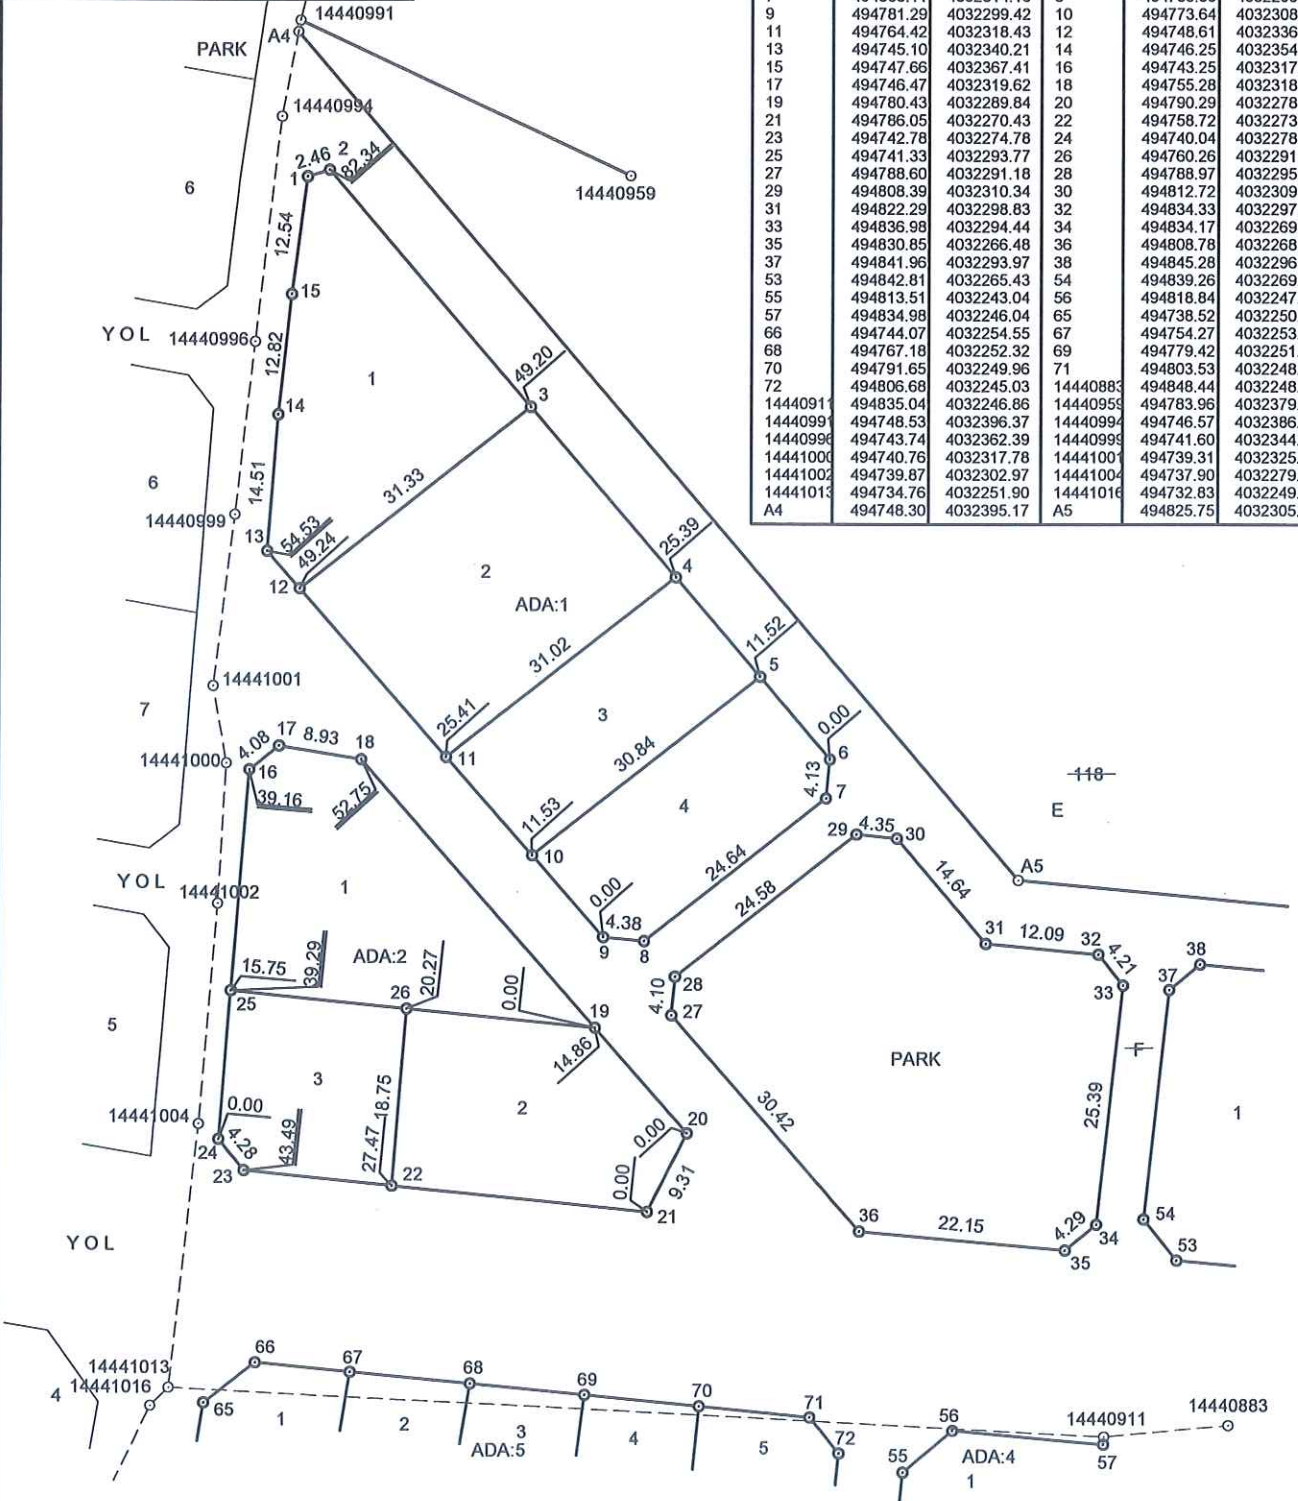

GÖKPINAR HARİTA MÜHENDİSLİK BÜROSU

		UYGUNDUR BELEDİYE/ÖZEL İDARE/PROJE İDARESİ		KADASTRO MÜDÜRLÜĞÜ
	DÜZENLEYEN	KONTROL EDEN	ONAYLAYAN	KONTROL EDEN
ADI SOYADI	GÖKPINAR HARİTA MÜHENDİSLİK BÜROSU			
TARİH	06.05.2019			
İMZA	M. GÖKPINAR Harita ve Kadastro Mühendisi 06. Sınıf No: 21100 Dipsiz No: 21110 Gökpinar Harita Müh. 4256 Sk. No: 22 ARSUZ/HATAY Tel: 0357 256 3931 Akdeniz V.D 1163 9304 336			

ADA:3 RÖLEVE ÖLÇÜ KROKİSİ


(ÖRNEK-19)

İLİ	: HATAY
İLÇESİ	: ARSUZ
MAH./KÖY	: AKÇALI
ADA/PARSEL N.	: 1444/118-119-124

-118-

KOORDİNAT ÖZETİ

NoktaNo	Y	X
32	494834.33	4032297.70
33	494836.98	4032294.44
34	494834.17	4032269.20
35	494830.85	4032266.48
37	494841.96	4032293.97
38	494845.28	4032296.67
39	494859.96	4032295.29
40	494912.10	4032290.38
41	494926.00	4032289.07
42	494940.35	4032287.72
43	494953.30	4032286.51
44	494957.66	4032285.16
45	494970.22	4032281.64
46	494965.68	4032257.61
47	494962.13	4032254.92
48	494948.90	4032256.00
49	494936.95	4032257.14
50	494922.59	4032258.41
51	494908.67	4032259.63
52	494856.49	4032264.23
53	494842.81	4032265.43
54	494839.26	4032269.76
57	494834.98	4032246.04
14440639	494974.46	4032283.87
14440641	494973.42	4032276.02
14440652	494972.80	4032270.13
14440664	494966.44	4032258.56
14440664	494959.92	4032244.11
14440741	494929.20	4032307.13
14440794	494900.52	4032256.07
14440829	494891.85	4032258.53
14440884	494885.51	4032258.60
14440881	494862.57	4032257.77
14440851	494873.50	4032253.91
14440860	494867.13	4032251.30
14440867	494861.83	4032249.60
14440883	494848.44	4032248.07
14440911	494835.04	4032246.86
A6	494956.18	4032293.27

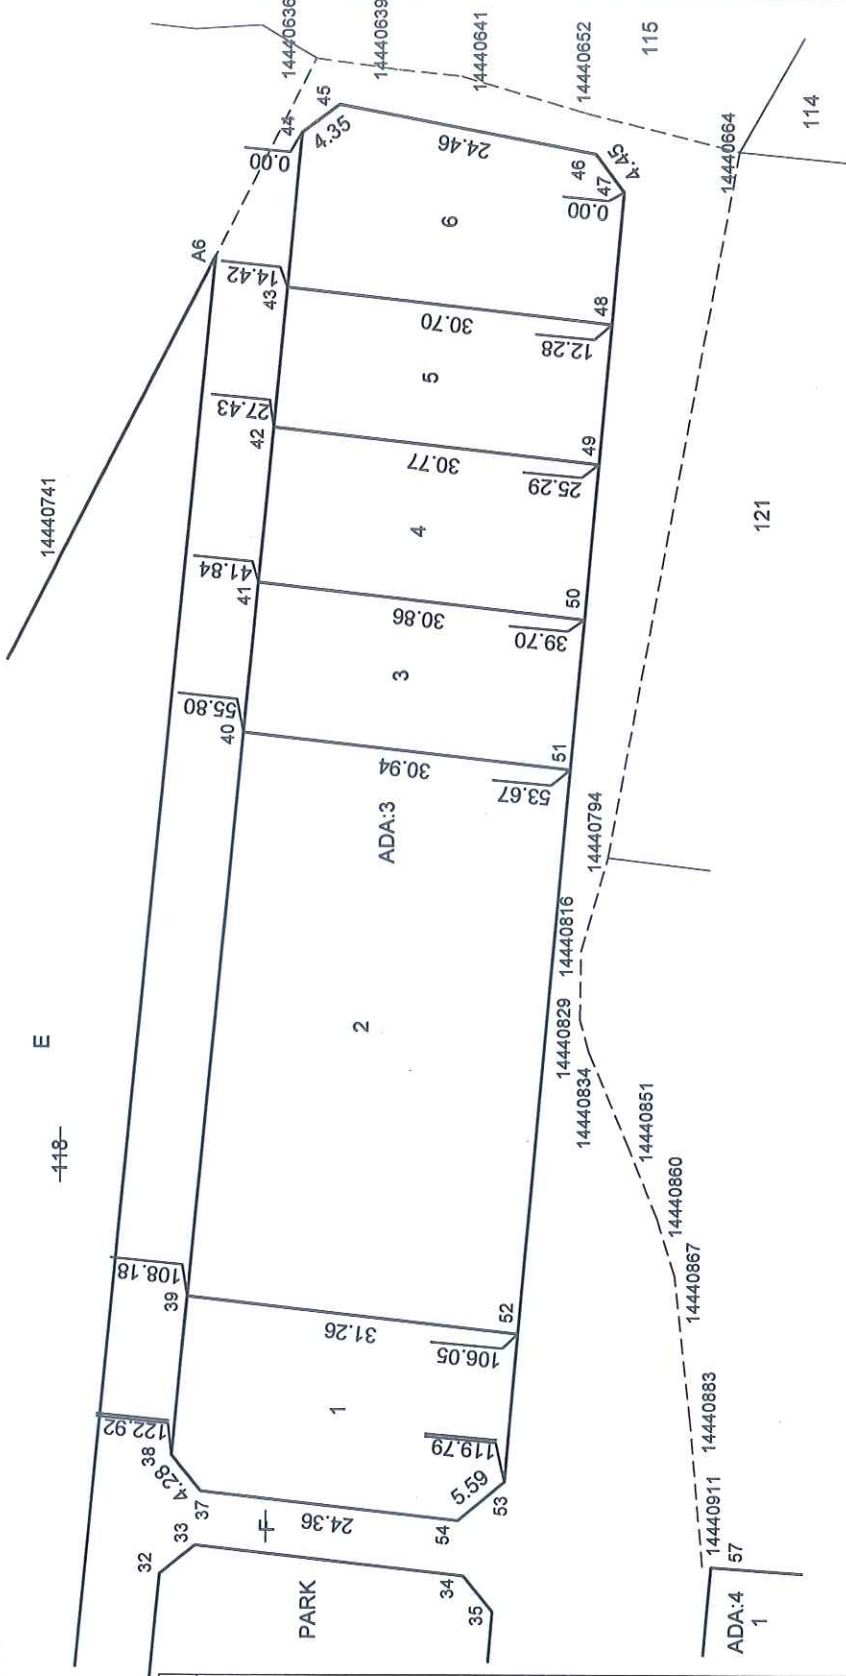

ADY SOYADY: KPINAR HARİTA MÜHENDİSLİK BÜROSU	DÜZENLEYEN	UYGUNDUR	KADASTRO MÜDÜRLÜĞÜ
TARİH: 11.05.2024		BELEDİYE/ÖZEL İDARE/PROJE İDARESİ	
İMZA: [Signature]		KONTROL EDEN	KONTROL EDEN
		ONAYLAYAN	


ADA:4 - ADA:5 RÖLEVE ÖLÇÜ KROKİSİ

(ÖRNEK-19)

İLİ	: HATAY
İLÇESİ	: ARSUZ
MAH./KÖY	: AKÇALI
ADA/PARSEL N. :	1444/118-119-124

KOORDİNAT ÖZETİ

NoktaNo	Y	X	NoktaNo	Y	X
55	494813.51	4032243.04	56	494818.84	4032247.46
57	494834.98	4032246.04	58	494833.52	4032233.56
59	494832.69	4032210.76	60	494833.04	4032188.33
61	494811.38	4032189.96	62	494808.67	4032193.17
63	494810.54	4032212.43	64	494811.78	4032225.20
65	494738.52	4032250.31	66	494744.07	4032254.55
67	494754.27	4032253.57	68	494767.18	4032252.32
69	494779.42	4032251.14	70	494791.85	4032249.96
71	494803.53	4032248.81	72	494806.68	4032245.03
73	494804.49	4032222.51	74	494801.70	4032193.78
75	494789.08	4032166.76	76	494795.82	4032164.21
77	494777.90	4032166.76	78	494765.78	4032168.48
79	494753.42	4032170.24	80	494728.72	4032173.75
81	494726.24	4032177.14	82	494728.73	4032191.98
83	494731.39	4032207.80	84	494734.38	4032225.65
85	494749.35	4032224.20	86	494762.26	4032222.96
87	494762.85	4032228.53	88	494775.99	4032225.26
89	494769.13	4032223.99	90	494759.28	4032205.11
91	494758.07	4032197.99	92	494770.52	4032198.79
93	494782.74	4032195.61	94	494756.40	4032188.05
95	494807.42	4032180.23	96	494801.70	4032182.99
97	494827.36	4032181.74	98	494830.23	4032178.51
99	494829.61	4032162.42	100	494826.52	4032159.85
101	494808.70	4032162.38	102	494806.02	4032165.79
103	494724.09	4032164.26	104	494727.61	4032166.83
105	494748.49	4032163.87	106	494760.55	4032162.15
107	494775.21	4032160.07	108	494788.80	4032158.14
109	494809.95	4032155.13	110	494824.84	4032153.01
111	494827.64	4032149.59	14440883	494848.44	4032248.07
14440911	494835.04	4032248.86	14440915	494832.45	4032207.13
14440916	494833.49	4032174.35	14440917	494833.14	4032163.47
14441013	494734.76	4032251.90	14441016	494732.83	4032249.99
14441022	494728.78	4032241.58	14441024	494727.03	4032235.54
14441026	494725.84	4032229.35	14441027	494725.19	4032223.06
14441028	494725.68	4032199.53	14441030	494725.14	4032212.68
14441031	494725.62	4032194.02	14441032	494725.11	4032185.38
14441034	494723.50	4032179.17	14441039	494718.47	4032165.90

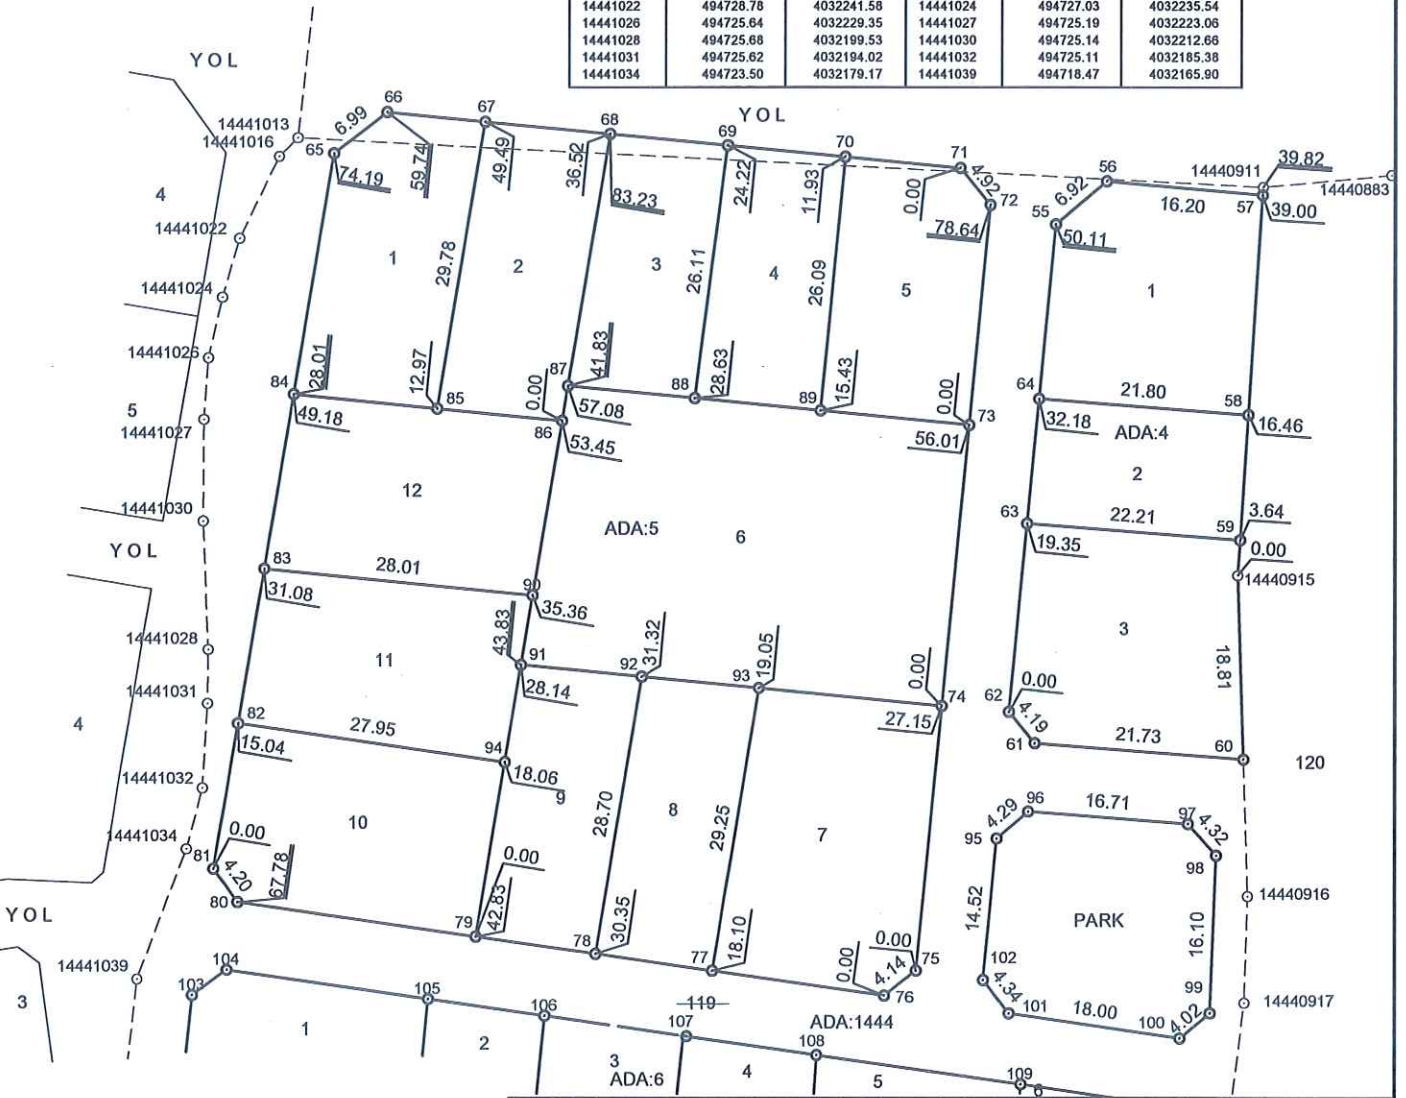

GÖKPINAR HARİTA MÜHENDİSLİK BÜROSU

DÜZENLEYEN

KONTROL EDEN

ONAYLAYAN

KONTROL EDEN

ADI SOYADI

GÖKPINAR HARİTA MÜHENDİSLİK BÜROSU

TARİH

Harita ve Kadastro Mühendisi

İMZA

Gökaydın Mah. 4256 Sk. No 33 Arsuz/HATAY

Tel: 0562 266 3031 Andaniz V.D. 1193 0304 336


UYGUNDUR
BELEDİYE/ÖZEL İDARE/PROJE İDARESİKADASTRO
MÜDÜRLÜĞÜ

ADA:7 - ADA:8 RÖLEVE ÖLÇÜ KROKİ

İLİ	: HATAY
İLÇESİ	: ARSUZ
MAH./KÖY	: AKÇALI
ADA/PARSEL N. :	1444/118-119-124

KOORDİNAT ÖZETİ

NoktaNo	Y	X
117	494824.44	4032089.26
118	494821.29	4032096.75
119	494808.11	4032098.89
120	494791.78	4032101.55
121	494778.29	4032103.74
122	494764.36	4032106.01
123	494749.96	4032108.35
124	494735.04	4032110.77
125	494721.90	4032112.91
126	494719.23	4032116.26
127	494717.41	4032098.13
128	494721.01	4032100.80
129	494733.81	4032096.82
130	494746.73	4032096.72
131	494765.46	4032093.67
132	494777.42	4032091.72
133	494788.58	4032089.91
134	494792.18	4032085.24
135	494790.25	4032065.43
136	494787.00	4032062.93
137	494774.81	4032054.91
138	494762.86	4032066.86
139	494744.12	4032069.91
140	494731.12	4032072.03
141	494718.72	4032074.05
142	494715.42	4032078.22
143	494799.05	4032083.58
144	494804.23	4032087.36
145	494813.52	4032085.85
146	494819.75	4032084.84
147	494827.39	4032085.07
148	494826.76	4032082.20
149	494811.23	4032062.31
150	494799.99	4032062.40
151	494797.28	4032065.41
152	494754.11	4032066.98
153	494758.44	4032060.48
154	494768.22	4032058.89
155	494789.19	4032055.48
156	494792.08	4032055.46
157	494808.12	4032055.33
158	494826.57	4032055.20
159	494714.89	4032064.55
160	494718.06	4032067.06
161	494733.45	4032064.55
162	494744.40	4032062.77
163	494747.21	4032089.50
164	494712.00	4032107.80

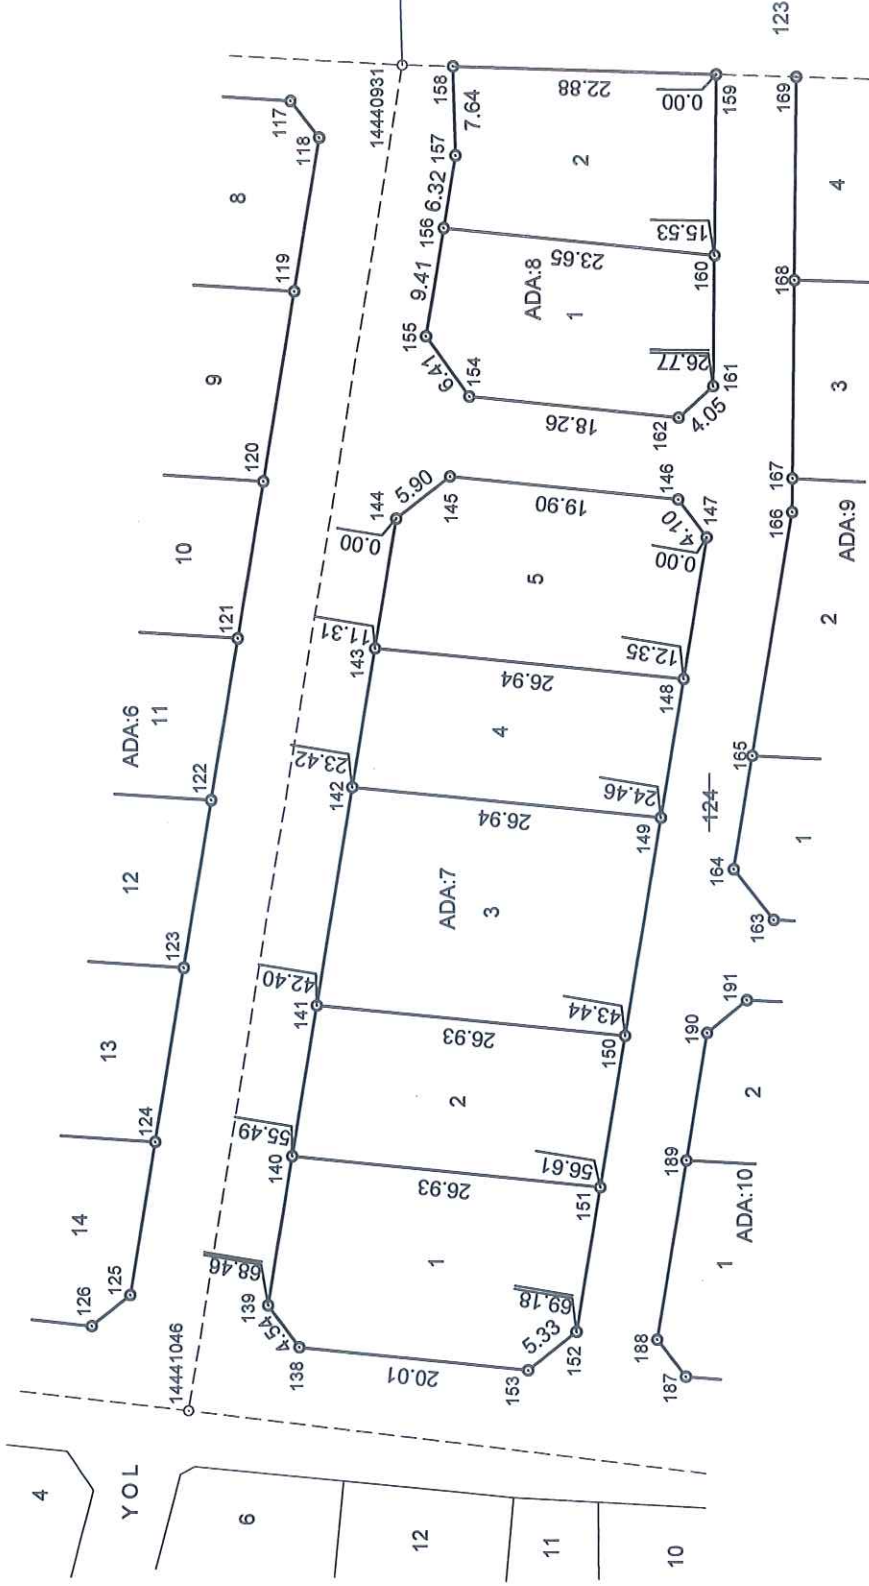

DÜZENLEYEN
BELEDİYE/ÖZEL İDARE/PROJE İDARESİ

KADASTRO
MÜDÜRLÜĞÜ

DÜZENLEYEN

KONTROL EDEN

ONAYLAYAN

KONTROL EDEN

ADI SOYADI

TARİH

İMZA

GÜLENAZ HANCI
Mühendislik ve Proje Ofisi
Ordu Sırtı No: 21550 Dipsizli, No: 1670
Gölkent Mah. 3800 Etiler No: 32 Kat: 2/11 Kat
Tel: 0552 250 3631 Akdeniz V.D 1193 8304 36


ADA:10 RÖLEVE ÖLÇÜ KROKİSİ

(ÖRNEK-19)

İLİ	: HATAY
İLÇESİ	: ARSUZ
MAH./KÖY	: AKÇALI
ADA/PARSEL N.	: 1444/124 1465/7-8

KOORDİNAT ÖZETİ

NoktaNo	Y	X
150	494744.12	4032069.91
151	494731.12	4032072.03
152	494718.72	4032074.05
153	494715.42	4032078.22
163	494754.11	4032056.98
177	494755.61	4032006.66
178	494751.88	4032010.36
179	494753.00	4032033.72
187	494714.89	4032064.55
188	494718.06	4032067.06
189	494733.45	4032064.55
190	494744.40	4032062.77
191	494747.21	4032059.29
192	494745.93	4032032.49
193	494744.87	4032010.29
194	494740.44	4032005.83
195	494730.62	4032005.30
196	494716.05	4032004.51
197	494713.46	4032004.37
198	494704.24	4032000.24
199	494681.69	4031990.13
200	494677.31	4031991.40
201	494674.58	4032002.22
202	494702.52	4032029.81
203	494706.98	4032034.22
204	494710.79	4032037.98
205	494713.41	4032043.70
206	494713.57	4032045.91
207	494732.51	4032045.01
208	494731.94	4032033.02
209	494716.63	4032033.75
14441023	494735.13	4032008.21
14441047	494712.72	4032005.79
14441049	494709.51	4032004.48
14441050	494705.82	4032056.31
14441051	494707.53	4032002.02
14441052	494704.75	4032045.85
14441053	494704.61	4032036.14
14441054	494705.50	4031997.51
14441055	494704.07	4032010.52
14441061	494702.74	4032008.77
14650007	494705.14	4031995.55
14650008	494705.08	4031996.83
14650009	494702.86	4032046.16
14650010	494702.83	4032045.54
14650011	494702.10	4032008.90
14650012	494699.75	4031994.20
14650013	494699.70	4031995.29
14650019	494690.69	4031991.84
14650024	494680.16	4031991.92
14650027	494677.10	4031993.13
14650030	494673.97	4031996.46
A1	494668.54	4032004.69
A2	494679.06	4032015.07
A3	494702.69	4032038.41
K1	494704.52	4032031.78
K2	494704.77	4032000.48

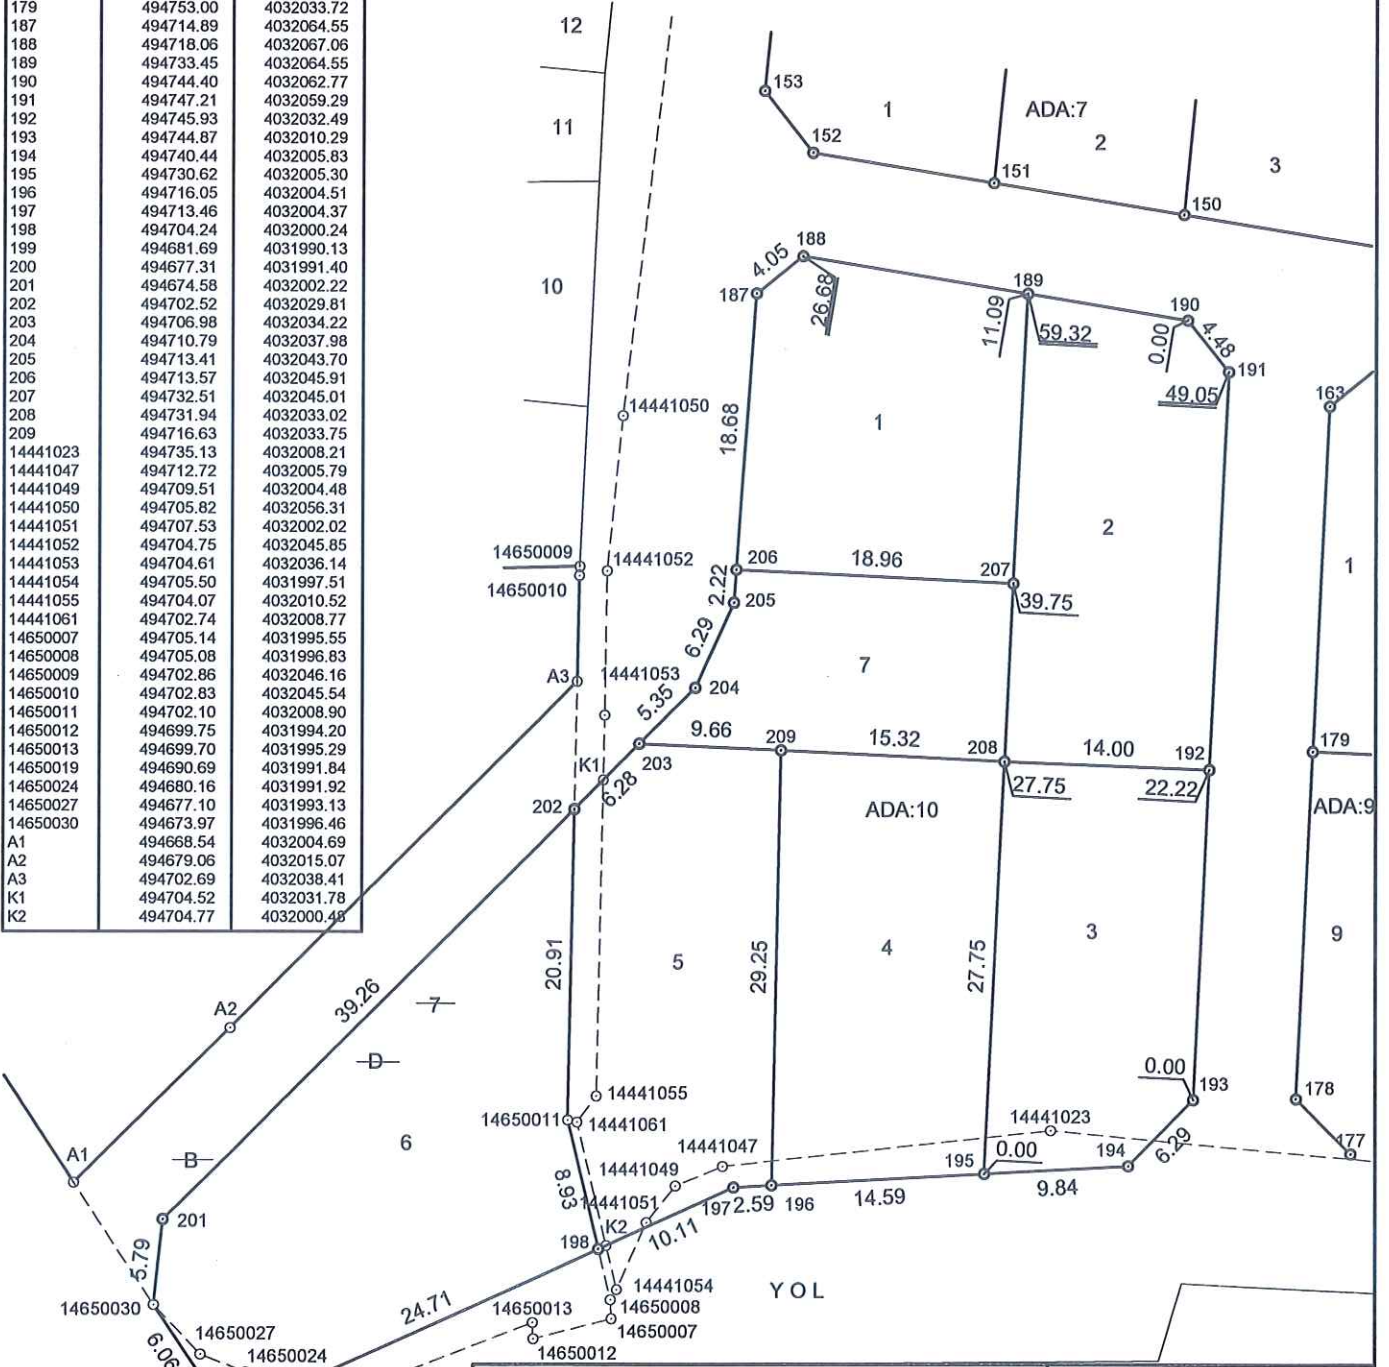

GÖKPINAR HARİTA MÜHENDİSLİK BÜROSU

DÜZENLEYEN	UYGUNDUR BELEDİYE/ÖZEL İDARE/PROJE İDARESİ		KADASTRO MÜDÜRLÜĞÜ
	KONTROL EDEN	ONAYLAYAN	KONTROL EDEN
ADI SOYADI	GÖKPINAR HARİTA MÜHENDİSLİK BÜROSU		
TARİH	Harita ve Kadastro Mühendisi		
İMZA	Gökpınar Mah. 4200 SK. No: 33 ArsuZ/HATAY		