HATAY İLİ ARSUZ İLÇESİ
KIYI KESİMİ

GÖKMEYDAN MAHALLESİ - GÜLCİHAN MAHALLESİ

2. ETAP
1/1000 ÖLÇEKLİ UYGULAMA İMAR PLANI

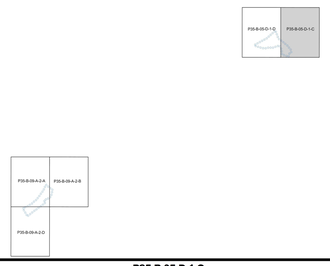

P35-B-05-D-1-C

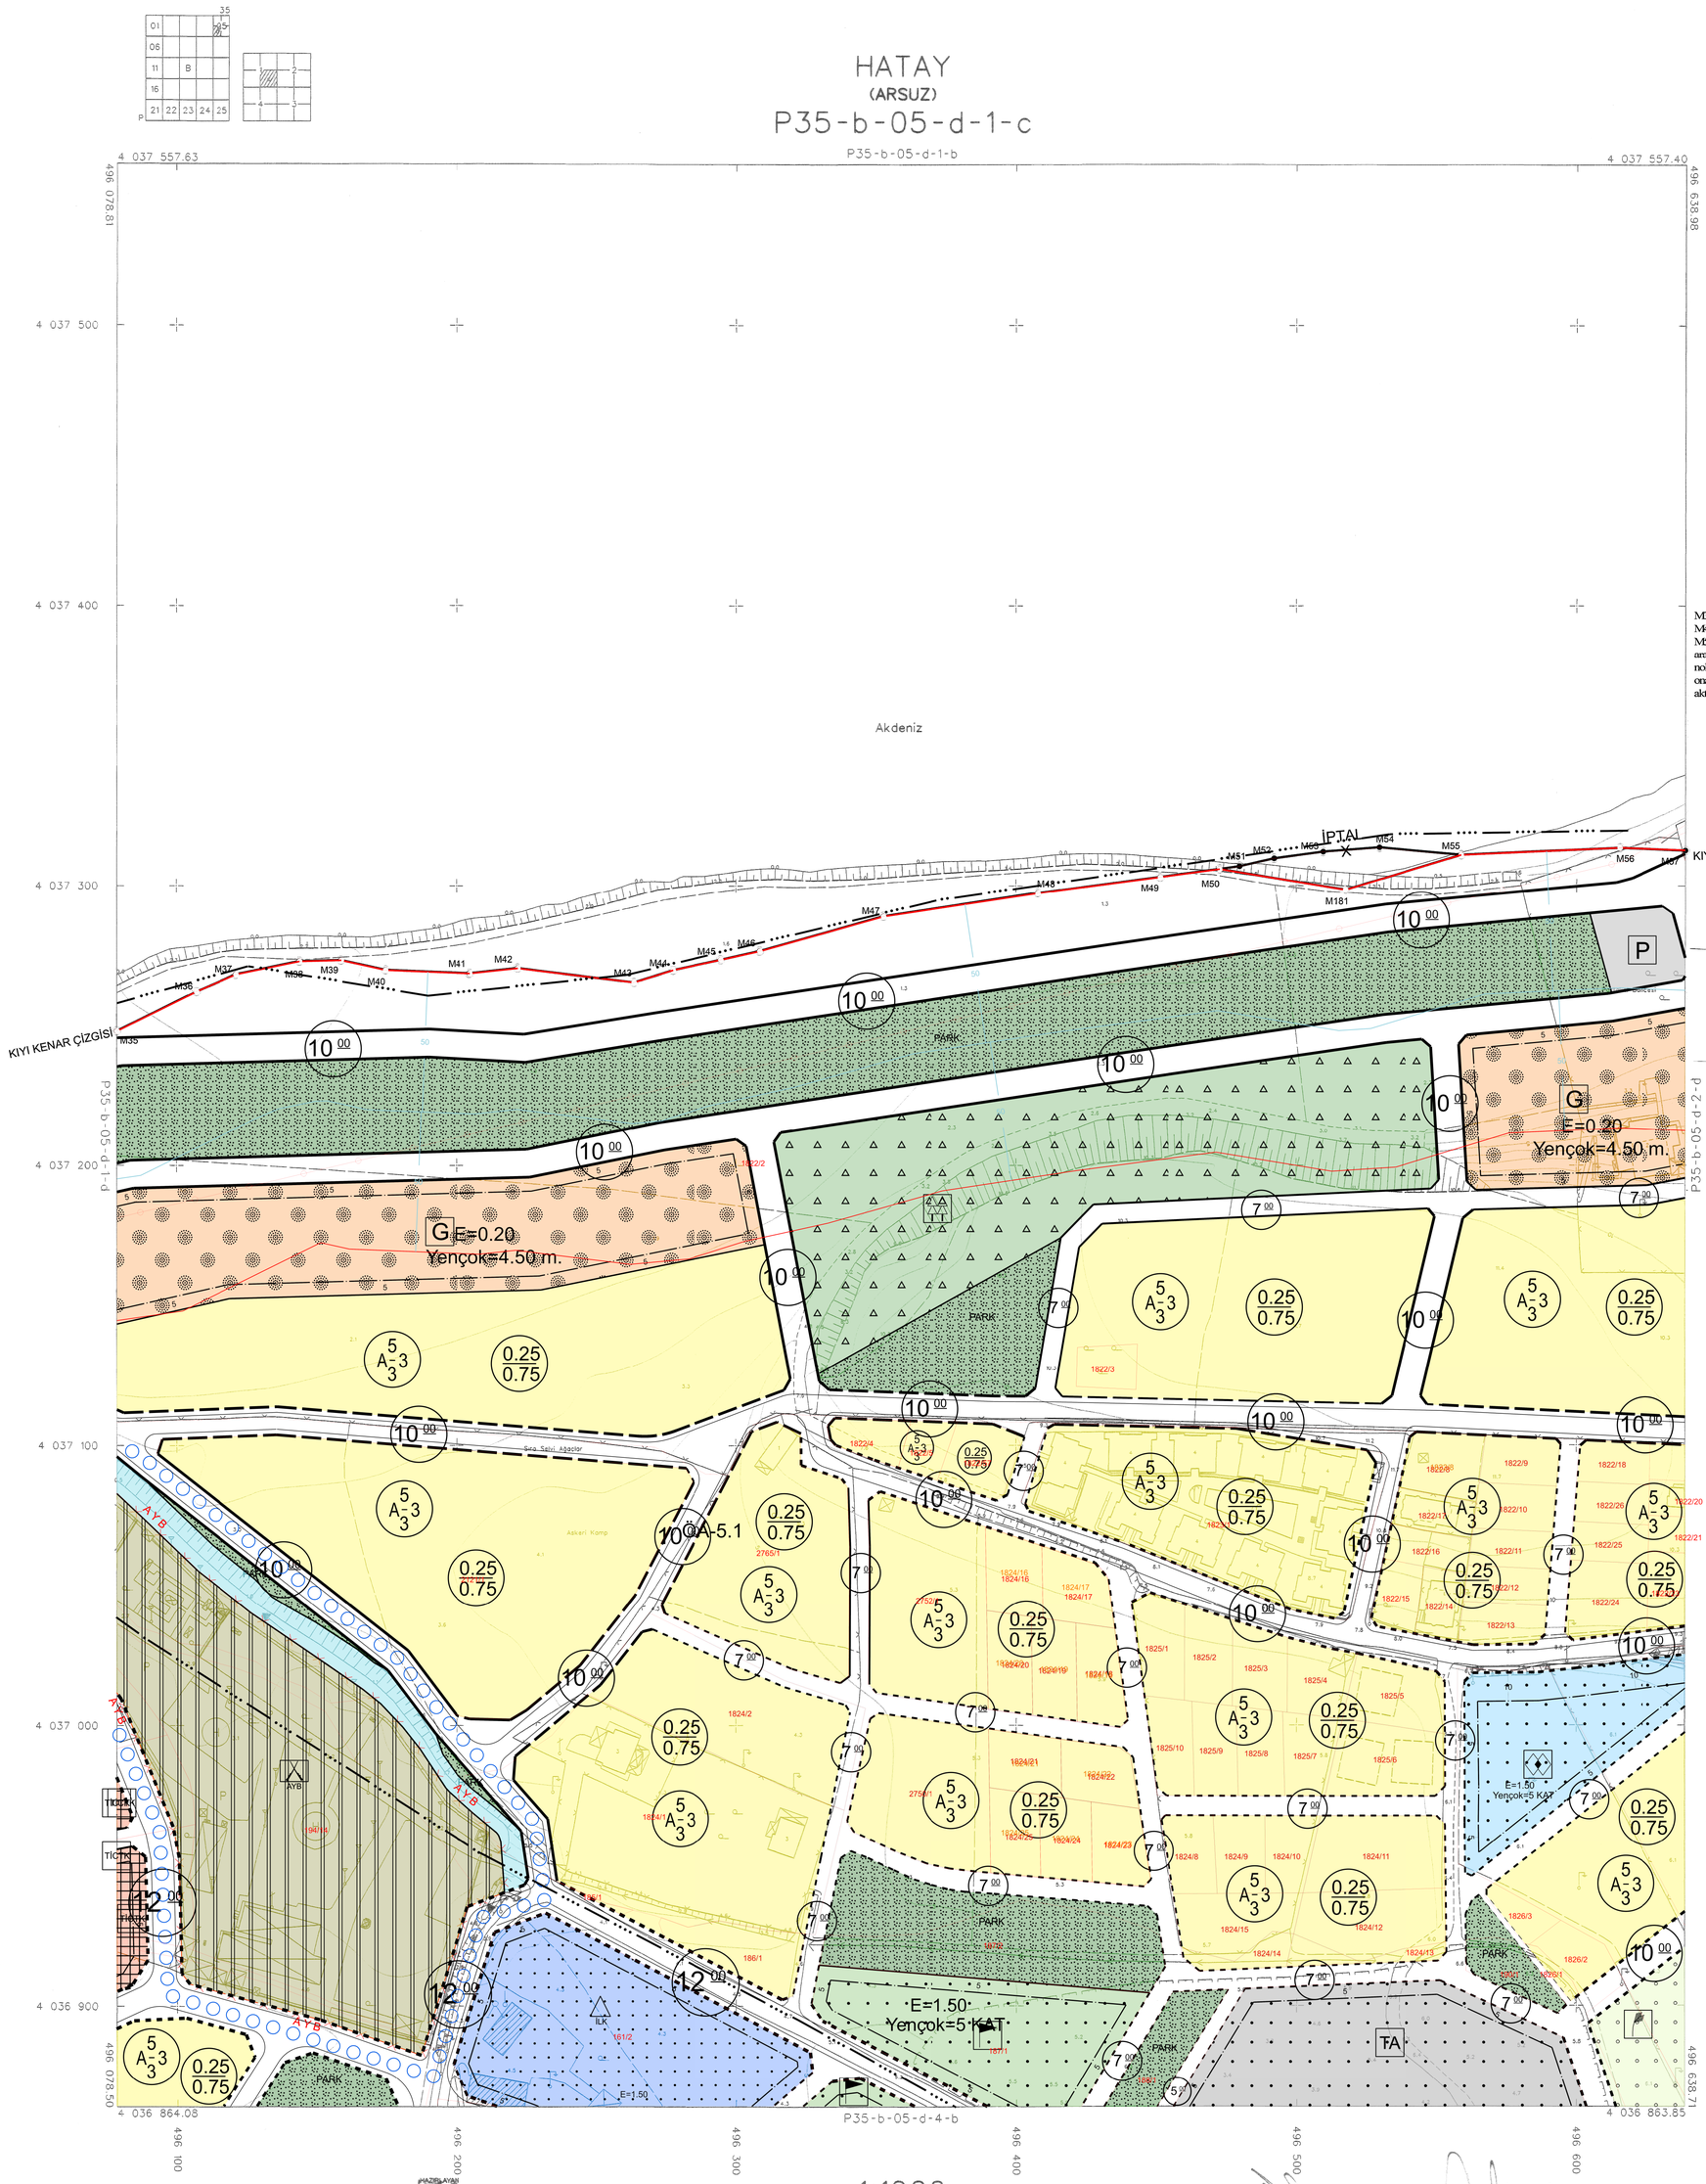

HATAY - P35-b-05-d-1-c
(ARSUZ)

M35-M57(M35, M36, M37, M38, M39, M40, M41, M42, M43, M44, M45, M46, M47 M48, M49, M50, M51, M52, M53, M54, M55, M56, M57) noktalar arasındaki kıyı kenar çizgisi 1/2000 ölçekli Madenli 23/6 nolu kadastro paftası üzerinden 12.09.1978 tarihinde onaylanan kıyı kenar çizgisinden, doğru olarak aktarılmıştır.

12/09/2021
Nizamettin ÜLKER
Çevre ve Şehircilik İl Müdürü

(M50-M55) nolu noktalar arasındaki kıyı kenar çizgisi iptal edilerek, (M50-M1 nolu noktalar arasında yeniden tesp edilen kıyı kenar çizgisi ile (M35 ve (M55-M57) nolu noktalar arası aktarılan kıyı kenar çizgisi.

HATAY Valiliğince oluşturulan komisyonca tespit edilen ve valiliğce uygun görülen kıyı kenar çizgisi, 3621 sayılı kıyı Kanununun 9.maddesi Uyarınca onaylandı
20/12/2021
ÇEVRE, ŞEHİRCİLİK VE İKLİM DEĞİŞİKLİĞİ BAKANLIĞI
Mekansal Planlama Genel Müdürlüğü

Fatih KOÇABAŞ
Daire Başkanı

HATAY İLİ, SAYISAL FOTOGRAMETRİK HALİHAZIR HARİTA ALIMI İŞİ KAPSAMINDA HAZIRLANAN 794 ADET 1/1000 ÖLÇEKLİ PAFTADAN İBARET HALİHAZIR HARİTA, 3194 SAYILI İMAR KANUNUNUN 7/A MADDESİ GEREĞİNCE İNCELENDİ VE ONANDI.

Hatay Büyükşehir Belediyesi

Metin AÇIK
Genel Sekreter Yardımcısı V.

AKTARMA İŞLEMİ UYGUN GÖRÜLMÜŞTÜR.
20/12/2021.
ÇEVRE, ŞEHİRCİLİK VE İKLİM DEĞİŞİKLİĞİ BAKANLIĞI
Mekansal Planlama Genel Müdürlüğü

Fatih KOÇABAŞ
Daire Başkanı

BU PAFTA, FOTOGRAMETRİK YÖNTEMLE ÜRETİLMİŞTİR.
PROJEKSİYON: TM DATUM : ITRF96
DİLİM GENİŞLİĞİ: 3 EPOK : 2005.00
DİLİM ORTA MERİDYEN: 35

HAZIRLAYAN
MAPGİS İMAR A.Ş.
Proje Müdürü
Halil Şİmşek
Harita Mühendisi

M50-M55(M50, M181, M55) nolu noktalar arasındaki kıyı kenar çizgisi, 3621 sayılı Kıyı Kanunu ve Kıyı Kanununun Uygulanmasına Dair Yönetmelik hükümlerine göre mahallinde tespit edilmiştir. 13/09/2021

Komisyon Başkanı	Üye	Üye	Üye	Üye
Ozan AKYOL Harita Mühendisi	Murat ALKAYA Jeoloji Mühendisi	Meltem EDİBOĞLU Şehir Plancısı	Hüseyin BALABAN Ziraat Mühendisi	Hüseyin ŞARIGÜL İnşaat Mühendisi

Hülya BUDAK
Harita Şube Müd. V.

İmar ve Şehircilik D. Başkan V.