



01	02	03	04	05	06	07	08	09	10	11	12	13	14	15	16	17	18	19	20	21	22	23	24	25
01	02	03	04	05	06	07	08	09	10	11	12	13	14	15	16	17	18	19	20	21	22	23	24	25

HATAY (ARSUZ) P35-b-05-d-2-d

HATAY İLİ ARSUZ İLÇESİ KIYI KESİMİ MADENLİ MAHALLESİ - 1. ETAP 1/1000 ÖLÇEKLİ UYGULAMA İMAR PLANI

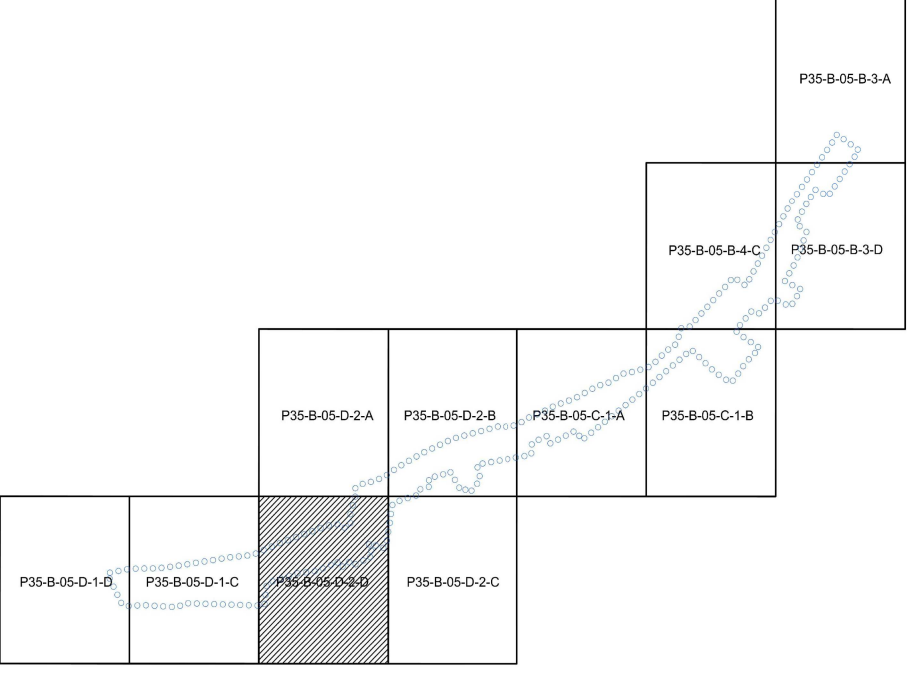


P35-B-05-D-2-D

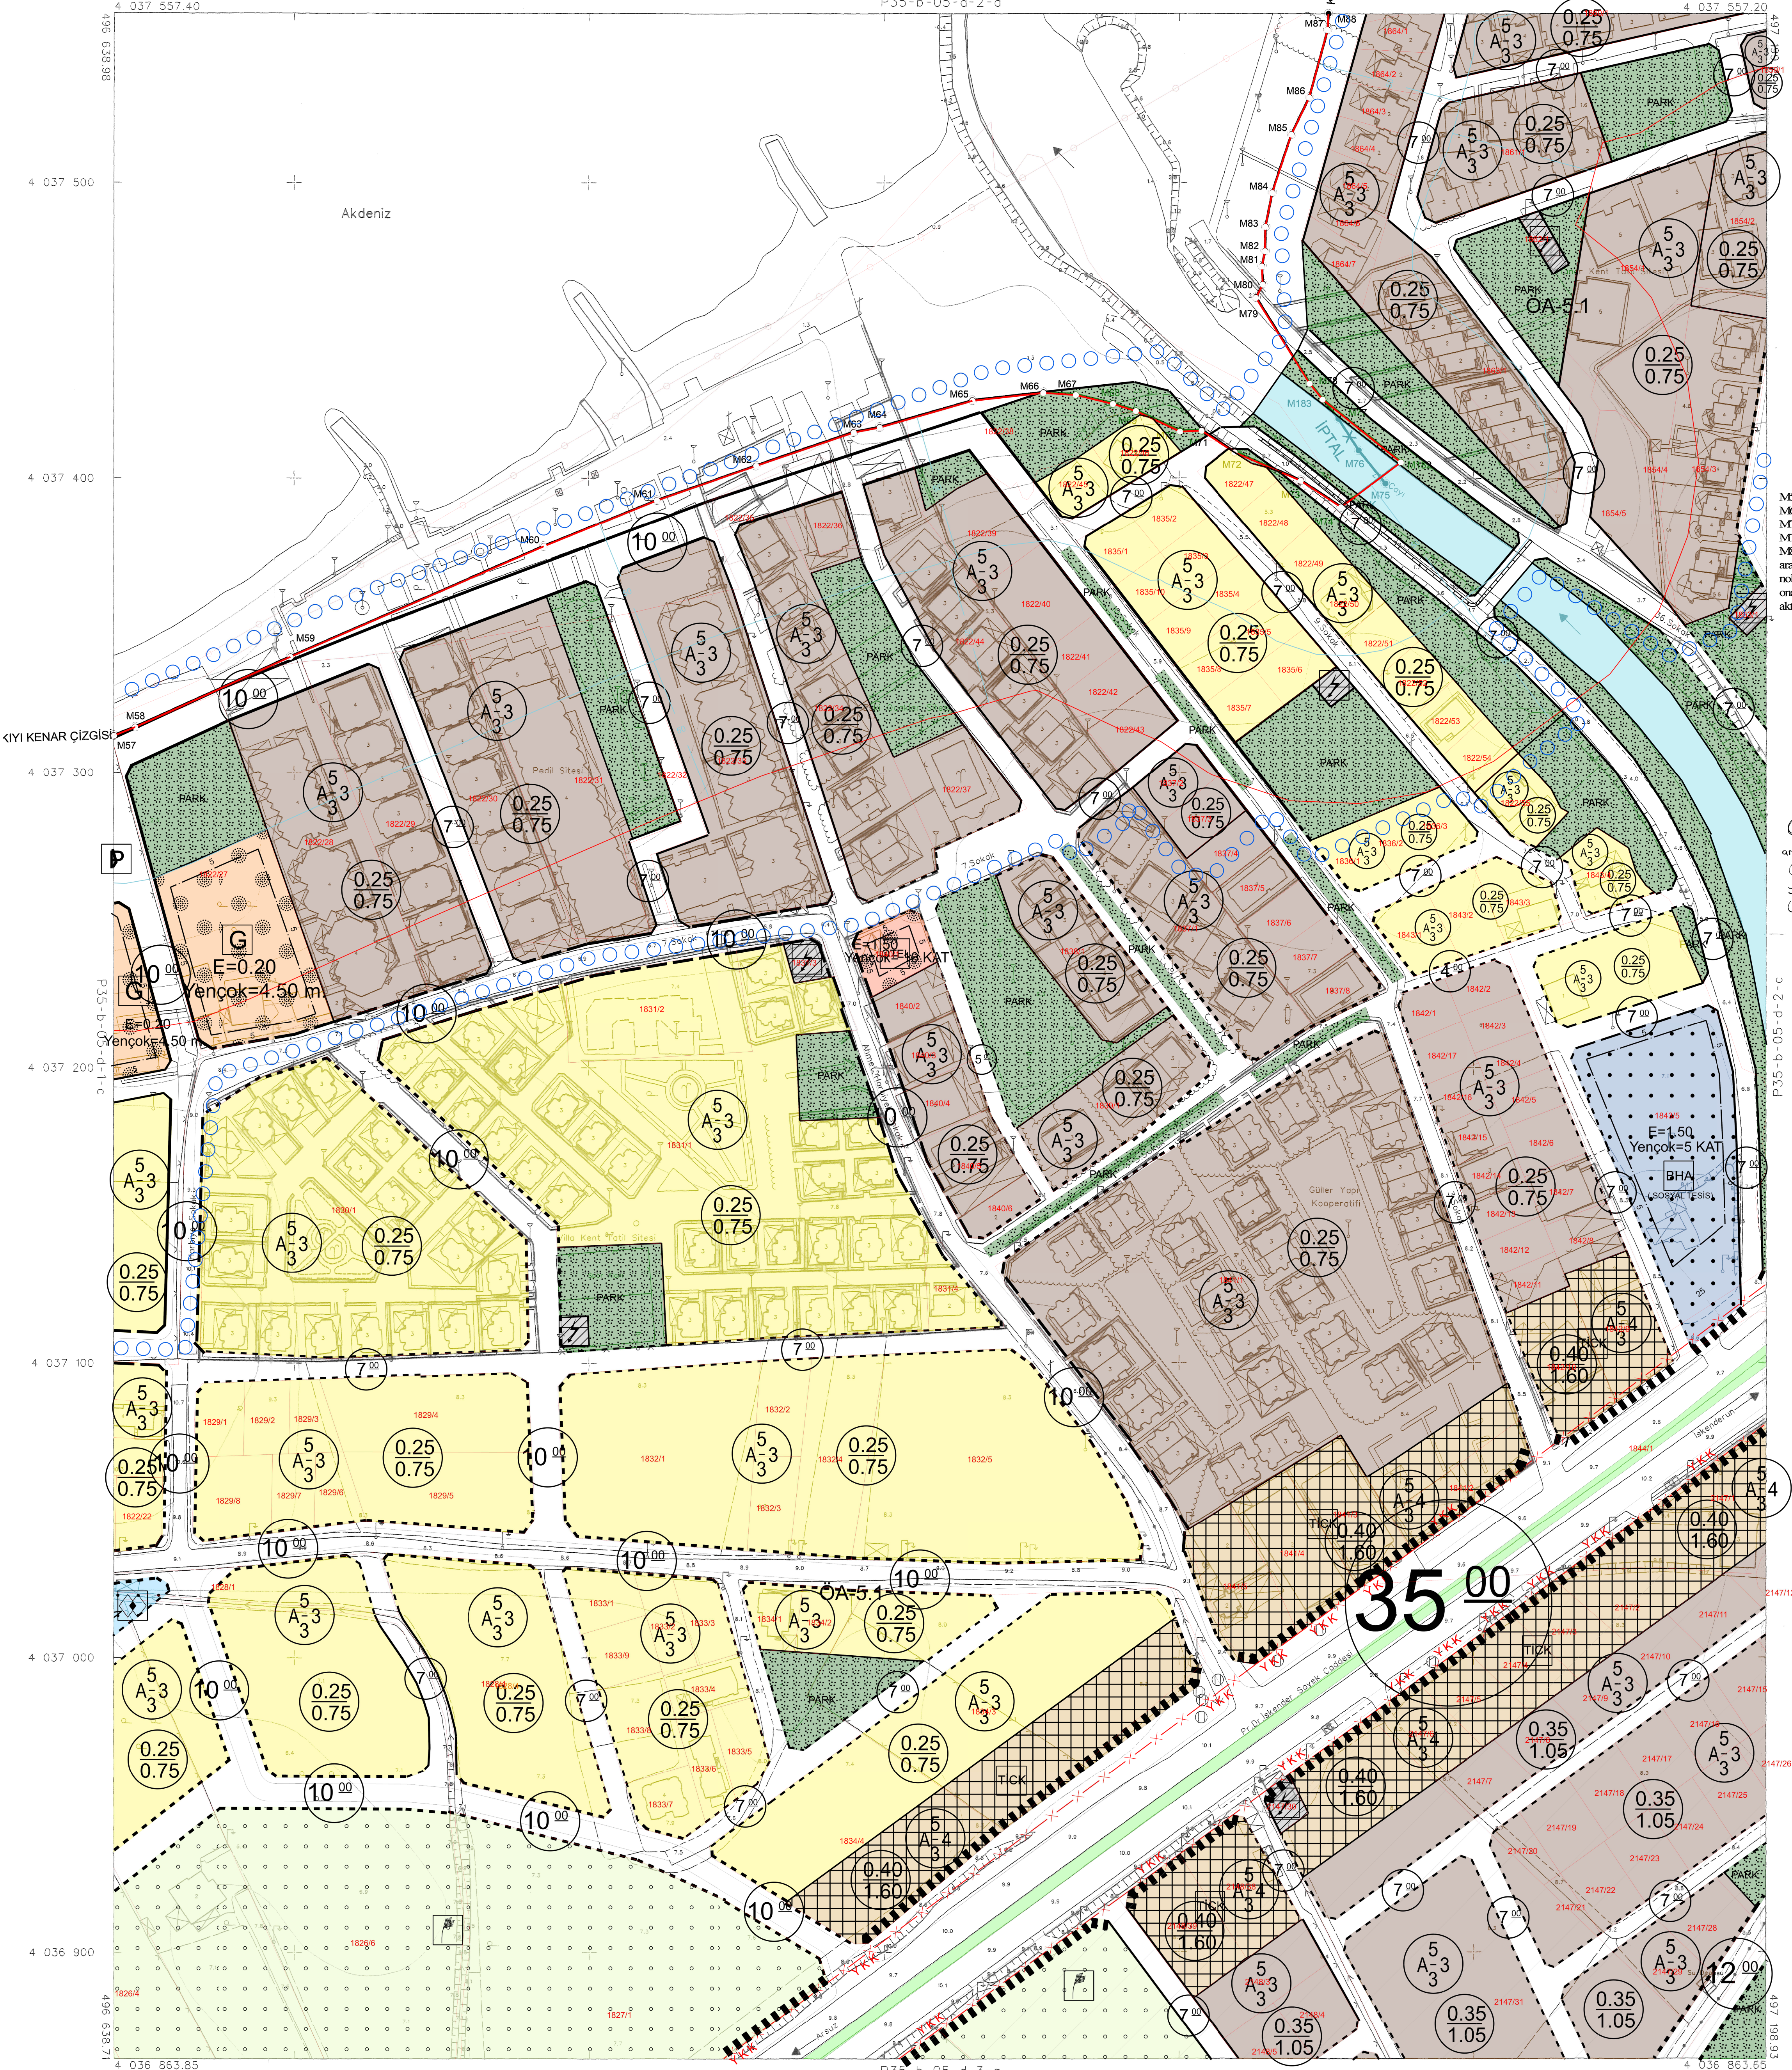

HATAY - P35-b-05-d-2-d (ARSUZ)

M57-M74(M57, M58, M59, M60, M61, M62, M63, M64, M65, M66, M67, M68, M69, M70, M71, M72, M73, M74) noktalar arasındaki kıyı kenar çizgisi ile M75-M88(M75, M76, M77, M78, M79, M80, M81, M82, M83, M84, M85, M86, M87, M88) noktalar arasındaki kıyı kenar çizgisi 1/2000 ölçekli Madenli 23/6 nolu kadastro parçesi üzerinden 12.09.1978 tarihinde onaylanan kıyı kenar çizgisinden, doğru olarak aktarılmıştır.

13.09.2021
Nizamettin ÇILIKER
Çevre ve Şehircilik İl Müdürü

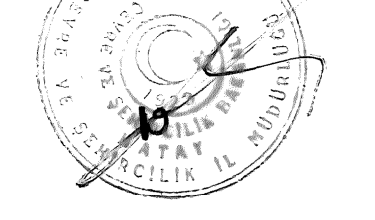


(M75-M76-M77-M78-M79-M80-M81-M82-M83-M84-M85-M86-M87-M88) nolu noktalar arasındaki kıyı kenar çizgisi iptal edilmiştir.
(M74-M182-M183) nolu noktalar arasındaki kıyı kenar çizgisi iptal edilmiştir.
(M182-M183) nolu noktalar arasındaki kıyı kenar çizgisi iptal edilmiştir.
(M182-M183) nolu noktalar arasındaki kıyı kenar çizgisi iptal edilmiştir.
(M182-M183) nolu noktalar arasındaki kıyı kenar çizgisi iptal edilmiştir.

HATAY...Valiliğinde
oluşturulan komisyonca
tespit edilen ve valilikçe
uygun görülerek kıyı kenar
çizgisi, 3621 sayılı Kıyı
Kanununun 9. maddesi
Uyarınca onaylandı.
29.11.2021
ÇEVRE, ŞEHİRCİLİK VE İKLİM
DEĞİŞİKLİĞİ BAKANLIĞI
Mekansal Planlama
Genel Müdürlüğü



HATAY İLİ GENİŞLETİLMİŞ HALIHAZIR
HARİTA ALIMI İŞİ KAPSAMINDA HAZIRLANAN 754
ADDET 1/1000 ÖLÇEKLİ HARİTADAN HARİTE
YARATILMIŞTIR. HARİTA, 1/1000 ÖLÇEKLİ HARİTE
KONULMUŞTUN TİPA MADDESİ GEREĞİNCE
İNCELENDİ VE ONAYD.

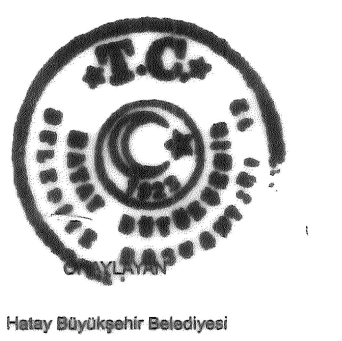

13.09.2021
Nizamettin ÇILIKER
Çevre ve Şehircilik İl Müdürü

AKTARMA İŞLEMİ
UYGUN GÖRÜLMÜŞTÜR.
29.11.2021
ÇEVRE, ŞEHİRCİLİK VE İKLİM
DEĞİŞİKLİĞİ BAKANLIĞI
Mekansal Planlama
Genel Müdürlüğü



Fatih KOCABAŞ
Daire Başkanı

BU HARİTA, FOTOGRAMETRİK YÖNTEMLERLE DİREKTLEMİŞTİR.
PROJELENDİRİLEN TARİH: 11.09.2021
DİJİTAL GENİŞLİĞİ: 1:1000
DİJİTAL ORTA MERKEZİYEN: 50

HAZIRLAYAN
PROJE MÜDÜRÜ
HAZIRLAYAN
PROJE MÜDÜRÜ
HAZIRLAYAN
PROJE MÜDÜRÜ

M74-M183(M74, M182, M183) nolu noktalar arasındaki kıyı kenar çizgisi, 3621 sayılı Kıyı Kanunu ve Kıyı Kanununun Uygulanmasına Dair Yönetmelik hükümlerine göre mahallinde tespit edilmiştir. 13.09.2021

Komisyon Başkanı	Üye	Üye	Üye	Üye
Ozan AKYOL Harita Mühendisi	Murat ALKAYA Jeoloji Mühendisi	Meltem EDİBOĞLU Şehir Plancısı	Hüseyin BALABAN Ziraat Mühendisi	Hüseyin SARIGÜL İnşaat Mühendisi

1:1000