


HATAY İLİ ARSUZ İLÇESİ
KIYI KESİMİ

ULUÇINAR MAHALLESİ – GÖZCÜLER MAHALLESİ

3. ETAP
1/1000 ÖLÇEKLİ UYGULAMA İMAR PLANI

P35-B-08-C-2-C

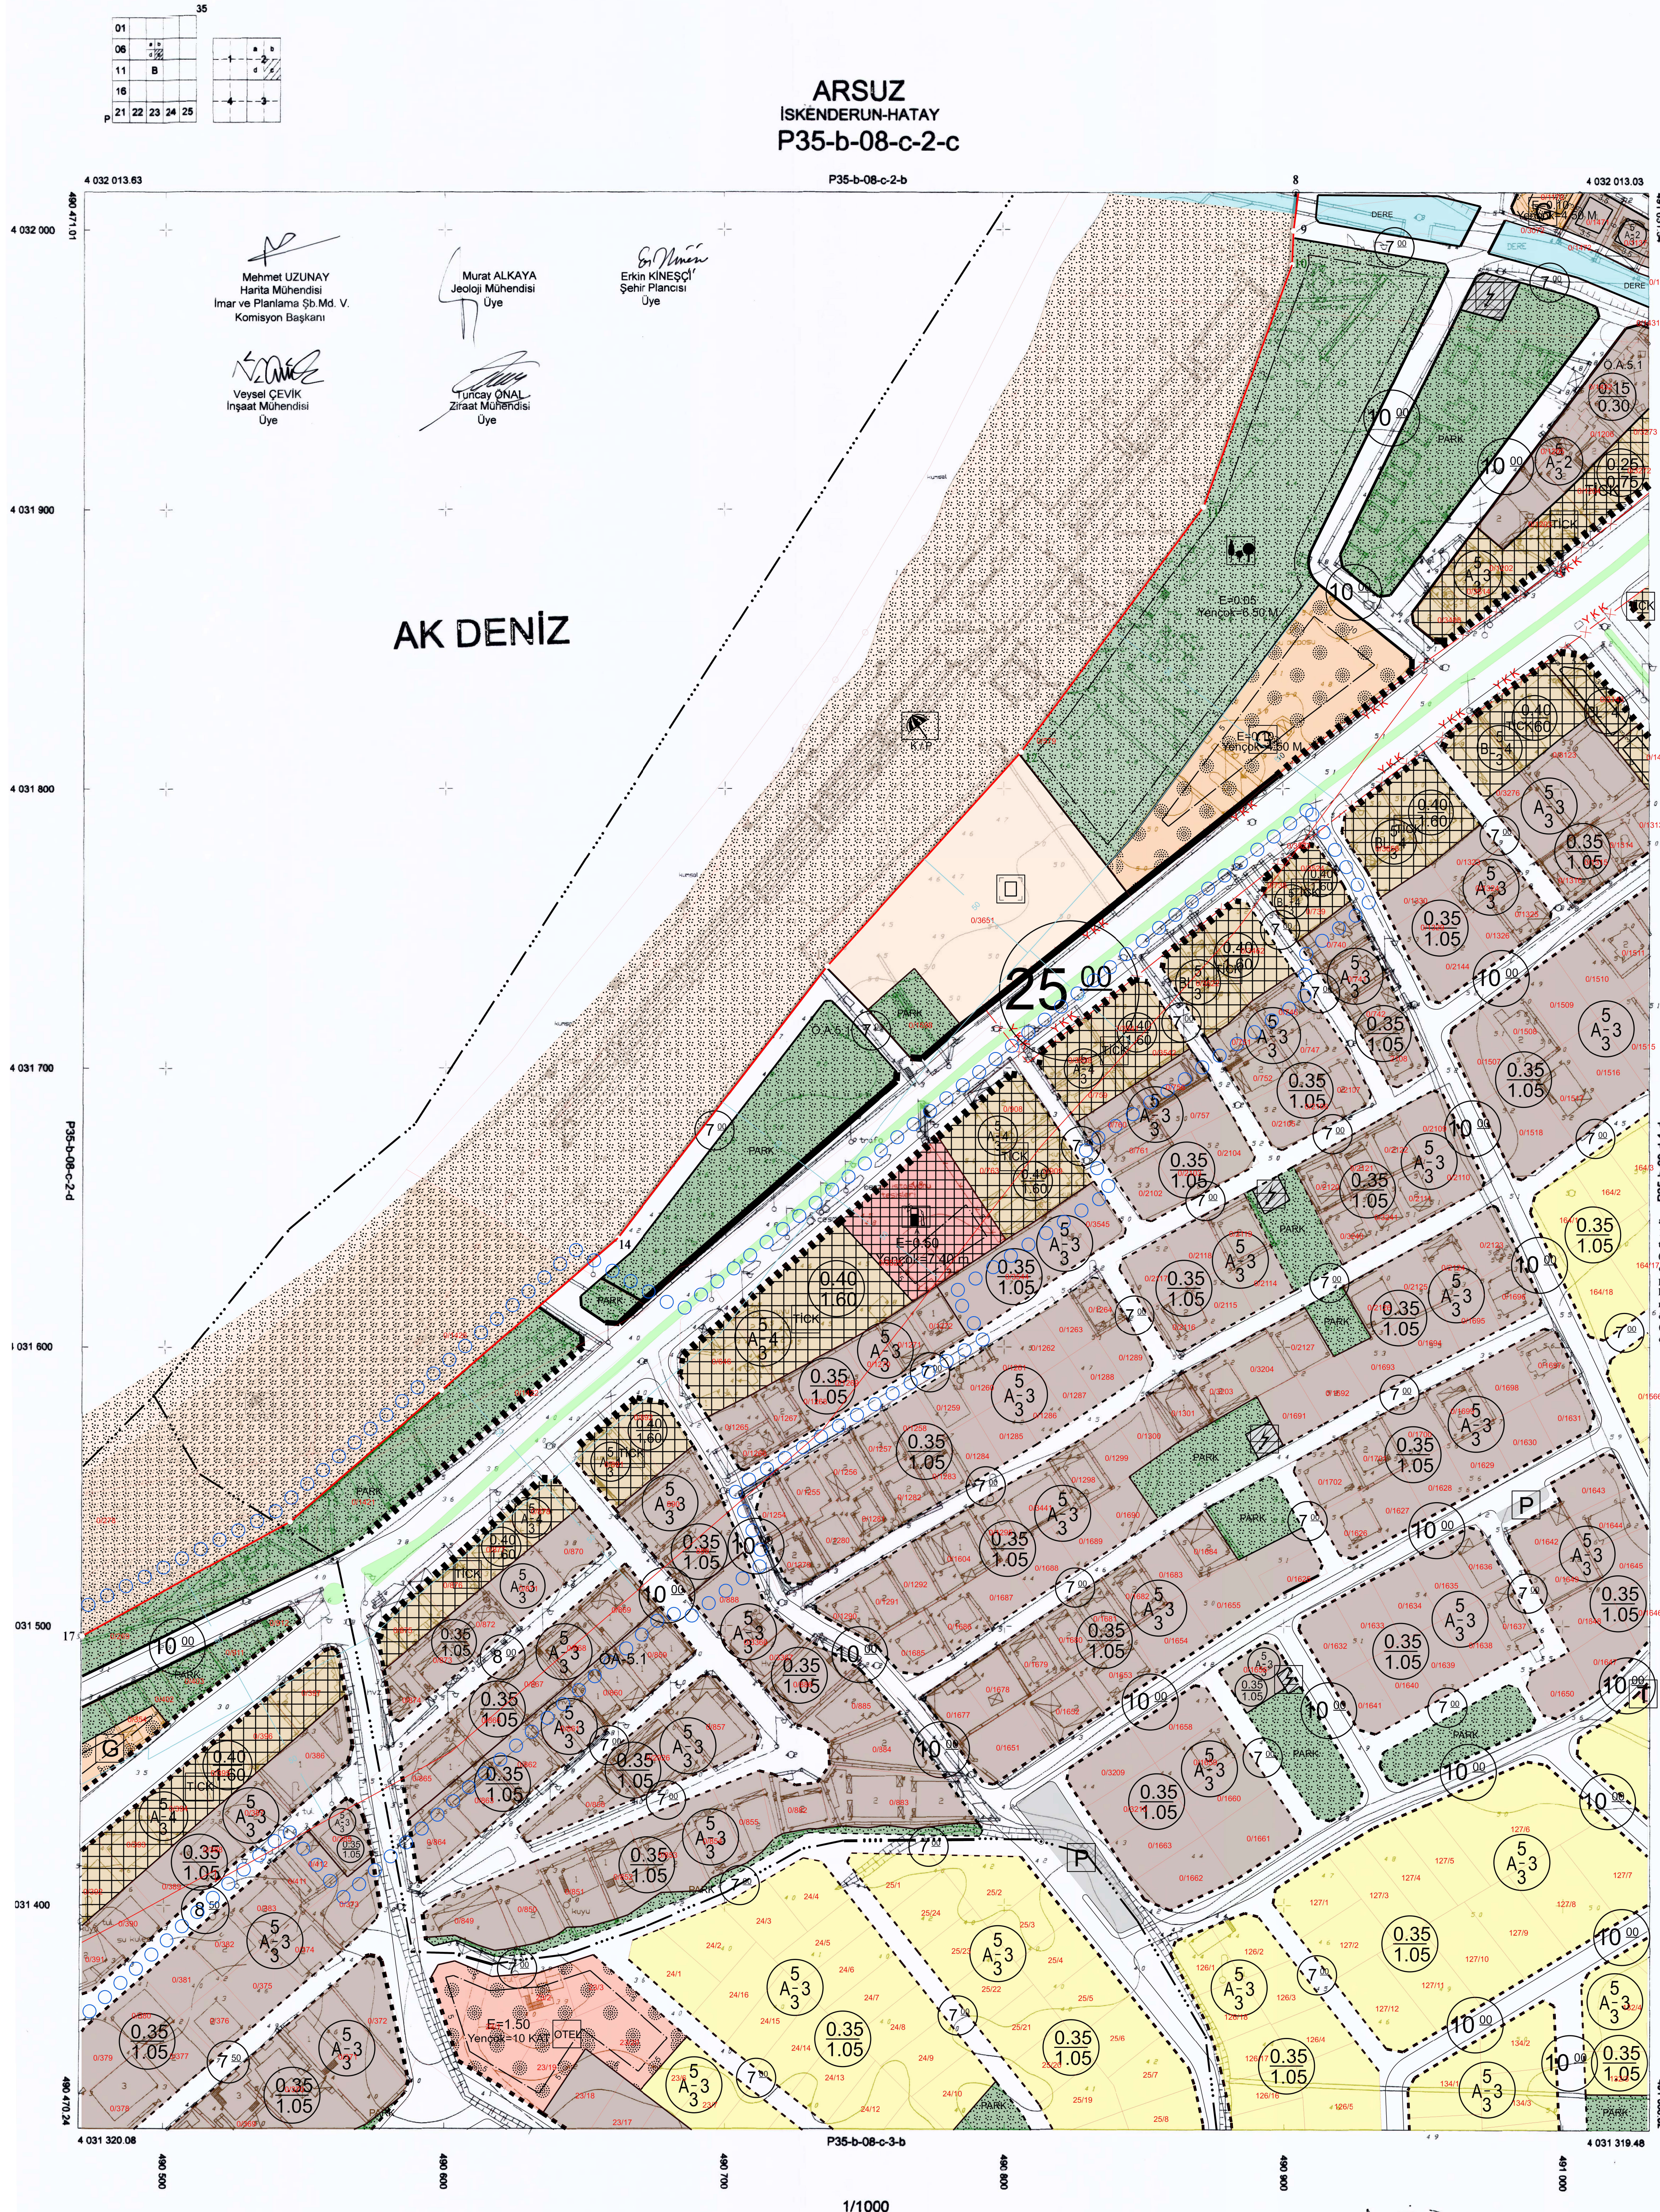

Mehmet UZUNAY
Harita Mühendisi
İmar ve Planlama Şb. Md. V.
Komisyon Başkanı

Murat ALKAYA
Jeoloji Mühendisi
Üye

Erkin KİNEŞÇİ
Şehir Plancısı
Üye

Veseli CEVİK
İnşaat Mühendisi
Üye

Turcan ONAL
Ziraat Mühendisi
Üye

Kontrol Mühendisi
Maruf MÜSLÜOĞLU
Harita Mühendisi

Kontrol Amiri
Ali YOKSULBAKAN
İmar ve Şehircilik M. V.

SORUMLU MOH. : BESTAMİ GEDİK
MÜTEAHHİT : BES İMAR İNŞAAT YAT. SAN. VE TİC. LTD. ŞTİ

P35-b-08-c-2-c

(8-9), (10-11) ve (14-15) nolu noktalar arasındaki kıyı kenar çizirisi 1/2000 ölçekli Alakop 15/1 nolu kadastronun 08.12.1978 tarihinde onaylanan kıyı kenar çizirisi (11-14) nolu noktalar arasındaki kıyı kenar çizirisi 1/2000 ölçekli Alakop 15/1 nolu kadastronun 21.05.1979 tarihinde onaylanan kıyı kenar çizirisi (16-17) nolu noktalar arasındaki kıyı kenar çizirisi ise 1/2000 ölçekli Kabeve 14/2 nolu kadastronun 08.12.1978 tarihinde onaylanan kıyı kenar çizirisi olarak aktarılmıştır.

HATAY İLİ İSKENDERUN İLÇESİ
ARSLIZ BELEDİYESİNE AİT TİC. Şİ.
KOORDİNAT SİSTEMİNDE BES-İMAR
İNŞAAT YATIRIM SANAYİ VE TİCARET
LTD. ŞTİ TARAFINDAN HAZIRLANAN
HALİHAZIR HARİTA PAFTALARI 3184
SİTELİ İMAR KANUNUN 74 MADDESİNE
GÖRE İNCELENDİ VE ONANDI.

2018
BELEDİYE BAŞKANI
Nuriye KAYA

27.06.2016
Halit ERGİN
Çevre ve Şehircilik İl Müdür V.

(8-9), (10-11), (14-15), (11-14) ve (16-17) nolu noktalar arasındaki kıyı kenar çizirisi 1/2000 ölçekli Alakop 15/1 nolu kadastronun 08.12.1978 tarihinde onaylanan kıyı kenar çizirisi (16-17) nolu noktalar arasındaki kıyı kenar çizirisi ise 1/2000 ölçekli Kabeve 14/2 nolu kadastronun 08.12.1978 tarihinde onaylanan kıyı kenar çizirisi olarak aktarılmıştır.

15.08.2016
ÇEVRE VE ŞEHİRCİLİK
BAKANLIĞI
Mekansal Planlama
Genel Müdürlüğü

T.C.
M. V.