HATAY İLİ ARSUZ İLÇESİ
KIYI KESİMİ

GÖKMEYDAN MAHALLESİ - GÜLCİHAN MAHALLESİ

2. ETAP
1/1000 ÖLÇEKLİ UYGULAMA İMAR PLANI

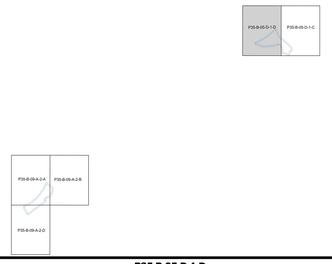

P35-B-05-D-1-D

HATAY
(ARSUZ)
P35-b-05-d-1-d

ARSUZ (HATAY) KIYI KESİMİ

GÖKMEYDAN MAHALLESİ - GÜLCİHAN MAHALLESİ

2. ETAP 1/1000 ÖLÇEKLİ UYGULAMA İMAR PLANI

K
1/1000

GÖSTERİMLER

SINIRLAR

- PLAN ONAMA SINIRI
- KIYI KENAR ÇİZGİSİ
- YAPI YAKLAŞMA SINIRI
- MÜLKİYET SINIRI
- AYB — ASKERİ YASAK BÖLGE SINIRI

JEOLOJİK YAPI

- JEOLOJİK ETÜT VE FORMASYON SINIRI
- ÖA.5.1 — ÖNLEMLİ ALAN 5.1
- ÖA.2.1 — ÖNLEMLİ ALAN 2.1

KENTSEL ALAN KULLANIMI

KONUT YERLEŞME ALANLARI

MESKUN KONUT ALANLARI

- A 3 3 — 0.25 / 0.75 — MESKUN KONUT ALANI

KENTSEL ÇALIŞMA ALANLARI

- T — TİCARET ALANI
- AYB — ASKERİ ALAN

TURİZM ALANLARI

- G — GÜNÜBİRLİK TESİS ALANI

SOSYAL ALTYAPI ALANLARI

- RESMİ KURUM ALANI

AÇIK VE YEŞİL ALANLAR

- PARK — PARK ALANI

ULAŞIM

- 35.00 — BÖLÜNMÜŞ TAŞIT YOLU
- 15.00 — TAŞIT YOLU
- 10.00 — TAŞIT YOLU
- 7.00 — YAYA YOLU
- BİSİKLET PARKI
- P — OTOPARK ALANI

TEKNİK ALTYAPI

- SU YÜZEYİ ALANI

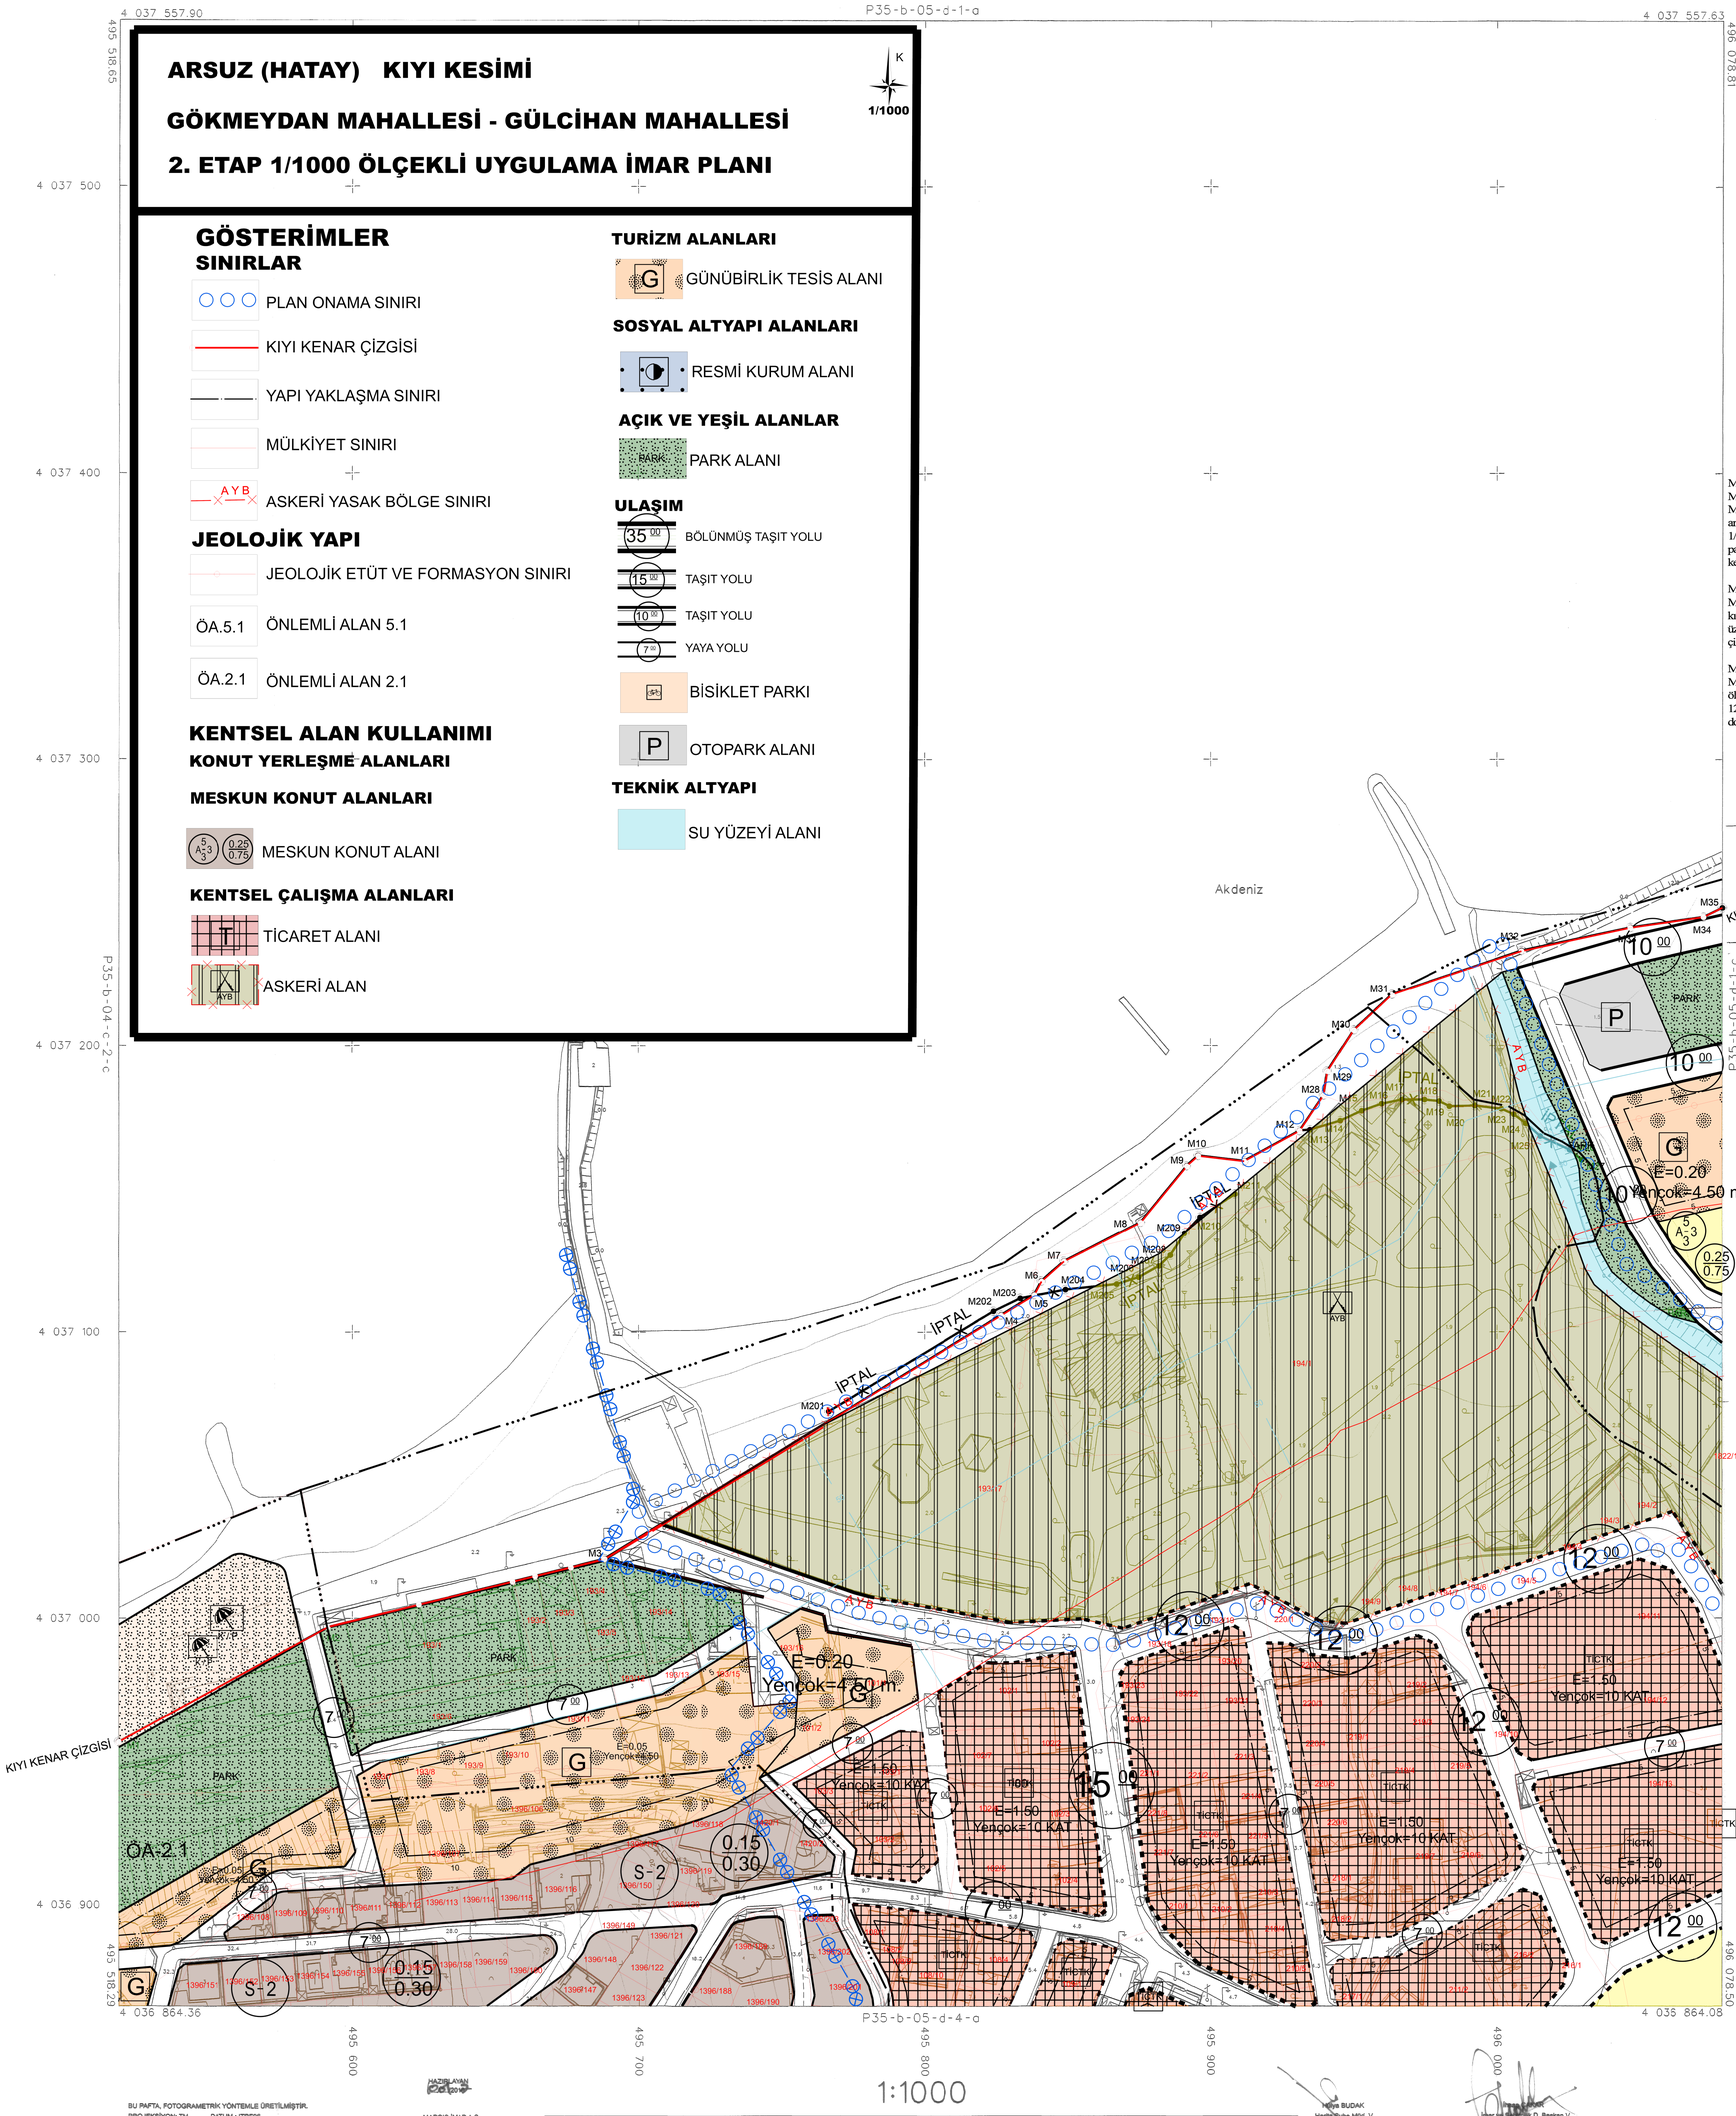

HATAY - P35-b-05-d-1-d
(ARSUZ)

M1-M27(M1, M2, M3, M4, M5, M6, M7, M8, M9, M10, M11, M12, M13 M14, M15, M16, M17, M18, M19, M20, M21, M22, M23, M24, M25, M26, M27) noktalar arasındaki kıyı kenar çizgisi 1/1000 ölçekli Ekber 18/1 ile 1/5000 ölçekli Ağcalı 16/3 nolu birleştirilmiş kadastro paftası üzerinden 12.09.1978 tarihinde onaylanan kıyı kenar çizgisinden,

M201-M211(M201, M202, M203, M204, M205, M206, M207, M208, M209, M210, M211) noktalar arasındaki kıyı kenar çizgisi 1/1000 ölçekli 3D-IIIb nolu pafta üzerinden 30.04.1986 tarihinde onaylanan kıyı kenar çizgisinden,

M28-M35(M28, M29, M30, M31, M32, M33, M34, M35) noktalar arasındaki kıyı kenar çizgisi 1/2000 ölçekli Madenli 23/6 nolu kadastro paftası üzerinden 12.09.1978 tarihinde onaylanan kıyı kenar çizgisinden, doğru olarak aktarılmıştır.

13.09/2021
Nizamettin ÜLKER
Çevre ve Şehircilik İl Müdürü

(M201-M211) ve (M12-M27) n noktalar arasındaki kıyı kenar ç iptal edilerek; (M12-M28) no.lu no arasında tespit edilen kıyı ken çizgisi ile (M28-M35) no.lu no arasında aktarılan kıyı kenar çizg

HATAY....Valiliğince oluşturulan komisyonca tespit edilen ve valilikçe uygun görülen kıyı kenar çizgisi, 3621 sayılı Kıyı Kanununun 9.maddesi Uyarınca onaylandı
20.12.2021
ÇEVRE, ŞEHİRCİLİK VE İKLİM DEĞİŞİKLİĞİ BAKANLIĞI
Mekansal Planlama
Genel Müdürlüğü

Fatih KOCABAŞ
Daire Başkanı

HATAY İLİ, SAYISAL FOTOGRAMETRİK HALİHAZIR HARİTA ALIMI İŞİ KAPSAMINDA HAZIRLANAN 794 ADET 1/1000 ÖLÇEKLİ PAFTADAN İBARET HALİHAZIR HARİTA, 3194 SAYILI İMAR KANUNU'NUN 7/A MADDESİ GEREĞİNCE İNCELENDİ VE ONANDI.

Hatay Büyükşehir Belediyesi
10.01.2022
Metin AÇIK
Genel Sekreter Yardımcısı V.

AKTARMA İŞLEMİ UYGUN GÖRÜLMÜŞTÜR.
20.12.2021
ÇEVRE, ŞEHİRCİLİK VE İKLİM DEĞİŞİKLİĞİ BAKANLIĞI
Mekansal Planlama
Genel Müdürlüğü

Fatih KOCABAŞ
Daire Başkanı

BU PAFTA, FOTOGRAMETRİK YÖNTEMLE ÜRETİLMİŞTİR.
PROJEKSİYON: TM DATUM : ITRF96
DİLİM GENİŞLİĞİ: 3 EPOK : 2005.00
DİLİM ORTA MERİDYEN: 36

HAZIRLAYAN
MAPGİS İMAR A.Ş.
Proje Müdürü
Halil ŞİMŞEK
Harita Mühendisi

Hayri BUDAK
Harita Şube Müd. V.

İmar ve Şehircilik D. Başkan V.

M12-M28(M12, M28) nolu noktalar arasındaki kıyı kenar çizgisi, 3621 sayılı Kıyı Kanunu ve Kıyı Kanununun Uygulanmasına Dair Yönetmelik hükümlerine göre mahallinde tespit edilmiştir. 13/09/2021

Komisyon Başkanı	Üye	Üye	Üye	Üye
Ozan AKYOL Harita Mühendisi	Murat ALKAYA Jeoloji Mühendisi	Meltem EDİBOĞLU Şehir Plancısı	Hüseyin BALABAN Ziraat Mühendisi	Hüseyin SARIGÜL İnşaat Mühendisi