İli	HATAY
İlçesi	ARSUZ
Köy-Mah	MADENLİ
Parsel No	2129/111-113-114-115-117 122-138-139-158-177-178
Pafta No	-

ADA ÖLÇÜ KROKİSİ

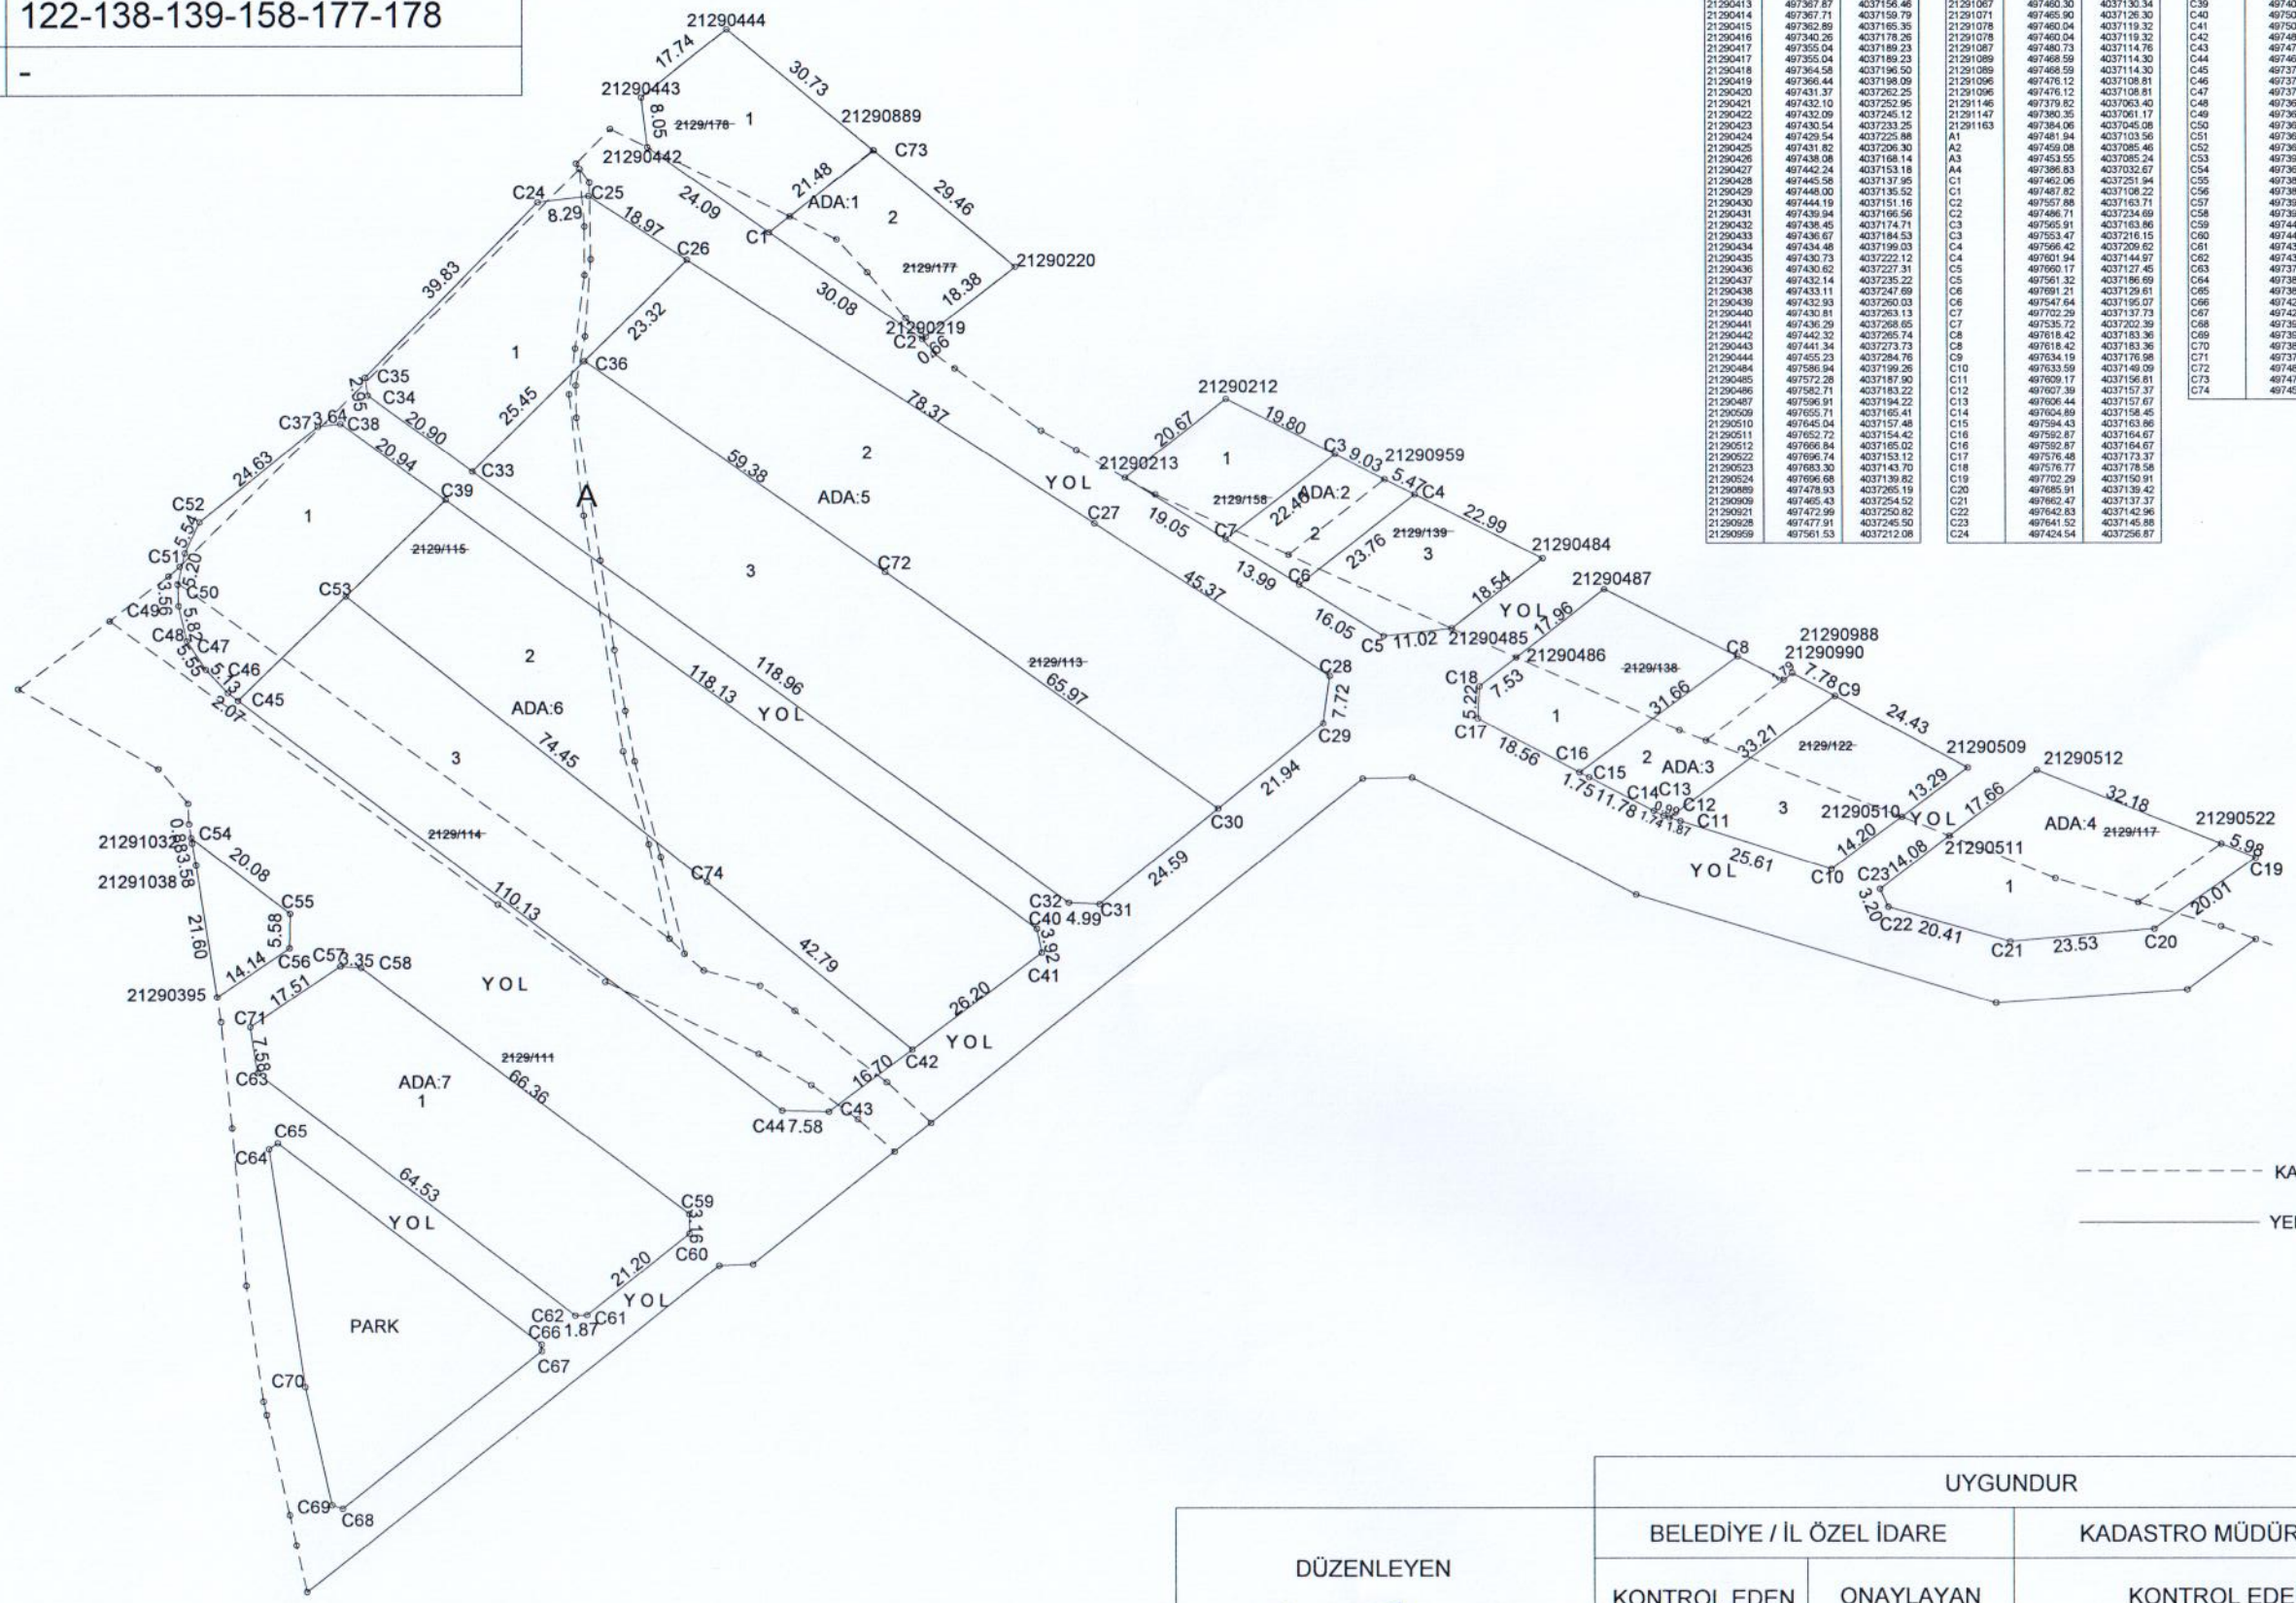

NoktaNo	Y	X
21290212	497535.79	4037225.07
21290213	497519.49	4037212.37
21290214	497511.61	4037216.78
21290215	497505.93	4037219.96
21290216	497491.91	4037229.98
21290217	497488.53	4037232.39
21290218	497484.00	4037238.10
21290219	497487.23	4037235.10
21290220	497501.72	4037246.40
21290382	497385.15	4037040.21
21290392	497377.01	4037082.01
21290393	497374.73	4037107.42
21290394	497373.01	4037124.55
21290395	497372.38	4037128.50
21290413	497367.87	4037156.46
21290414	497367.71	4037159.79
21290415	497362.89	4037165.35
21290416	497340.26	4037178.26
21290417	497355.04	4037189.23
21290417	497355.04	4037189.23
21290418	497364.58	4037196.50
21290419	497366.44	4037198.09
21290420	497431.37	4037262.25
21290421	497432.10	4037252.96
21290422	497432.09	4037245.12
21290423	497430.54	4037233.25
21290424	497429.54	4037225.88
21290425	497431.82	4037206.30
21290426	497438.08	4037168.14
21290427	497442.24	4037153.18
21290428	497445.58	4037137.95
21290429	497448.00	4037135.52
21290430	497444.19	4037151.16
21290431	497439.94	4037166.56
21290432	497438.45	4037174.71
21290433	497436.67	4037184.53
21290434	497434.48	4037199.03
21290435	497430.73	4037222.12
21290436	497430.62	4037227.31
21290437	497432.14	4037235.22
21290438	497433.11	4037247.69
21290439	497432.93	4037260.03
21290440	497430.81	4037263.13
21290441	497436.29	4037268.65
21290442	497442.32	4037265.74
21290443	497441.34	4037273.73
21290444	497455.23	4037284.76
21290484	497586.94	4037199.26
21290485	497572.28	4037187.90
21290486	497582.71	4037183.22
21290487	497596.91	4037194.22
21290509	497655.71	4037165.41
21290510	497645.04	4037157.48
21290511	497652.72	4037154.42
21290512	497666.84	4037165.02
21290522	497696.74	4037153.12
21290523	497683.30	4037143.70
21290524	497696.68	4037139.82
21290889	497478.93	4037265.19
21290909	497465.43	4037254.52
21290921	497472.99	4037250.82
21290928	497477.91	4037245.50
21290959	497561.53	4037212.08

NoktaNo	Y	X
21290962	497524.34	4037209.65
21290971	497545.87	4037199.87
21290988	497627.34	4037180.66
21290990	497625.93	4037179.57
21290998	497609.02	4037171.45
21291000	497613.31	4037169.79
21291032	497368.37	4037153.35
21291038	497369.02	4037149.83
21291042	497669.90	4037147.58
21291049	497417.79	4037143.49
21291049	497417.79	4037143.49
21291060	497451.13	4037132.81
21291064	497435.12	4037131.00
21291064	497435.12	4037131.00
21291067	497460.30	4037130.34
21291071	497465.90	4037126.30
21291078	497460.04	4037119.32
21291078	497460.04	4037119.32
21291087	497480.73	4037114.76
21291089	497468.59	4037114.30
21291089	497468.59	4037114.30
21291096	497476.12	4037108.81
21291096	497476.12	4037108.81
21291146	497379.82	4037063.40
21291147	497380.35	4037061.17
21291163	497384.06	4037045.08
A1	497481.94	4037103.56
A2	497459.08	4037085.46
A3	497453.55	4037085.34
A4	497386.83	4037032.67
C1	497462.06	4037251.94
C1	497467.82	4037108.22
C2	497557.88	4037163.71
C2	497486.71	4037234.69
C3	497565.91	4037163.86
C3	497553.47	4037216.15
C4	497566.42	4037209.62
C4	497563.55	4037144.97
C5	497660.17	4037127.45
C5	497561.32	4037186.69
C6	497691.21	4037129.61
C6	497547.64	4037195.07
C7	497702.29	4037137.73
C7	497535.72	4037202.39
C8	497618.42	4037183.36
C8	497618.42	4037183.36
C9	497634.19	4037176.98
C10	497633.59	4037149.09
C11	497609.17	4037156.81
C12	497607.39	4037157.37
C13	497606.44	4037157.67
C14	497604.89	4037158.45
C15	497594.43	4037163.86
C16	497592.87	4037164.67
C16	497592.87	4037164.67
C17	497576.48	4037173.37
C18	497576.77	4037178.58
C19	497702.29	4037150.91
C20	497685.91	4037139.42
C21	497662.47	4037137.37
C22	497642.83	4037142.96
C23	497641.52	4037145.88
C24	497424.54	4037256.87

NoktaNo	Y	X
C25	497432.77	4037257.86
C26	497448.69	4037247.55
C27	497514.49	4037204.96
C28	497552.55	4037180.27
C29	497551.49	4037172.62
C30	497534.36	4037158.69
C31	497515.20	4037143.50
C32	497510.22	4037143.73
C33	497413.83	4037213.45
C34	497396.90	4037225.70
C35	497396.46	4037228.62
C36	497432.02	4037231.25
C37	497388.85	4037220.70
C38	497392.47	4037221.15
C39	497409.42	4037208.86
C40	497505.05	4037139.51
C41	497505.83	4037135.66
C42	497484.82	4037120.02
C43	497471.42	4037110.05
C44	497463.84	4037110.21
C45	497375.81	4037176.37
C46	497374.15	4037177.62
C47	497370.65	4037181.36
C48	497367.55	4037185.97
C49	497366.22	4037191.63
C50	497366.08	4037195.19
C51	497367.28	4037200.25
C52	497369.69	4037205.23
C53	497393.24	4037193.22
C54	497368.23	4037154.23
C55	497384.18	4037142.03
C56	497384.08	4037136.45
C57	497392.24	4037133.52
C58	497395.58	4037133.28
C59	497448.74	4037093.55
C60	497448.78	4037090.39
C61	497432.13	4037077.27
C62	497430.26	4037077.19
C63	497378.87	4037116.22
C64	497380.72	4037104.02
C65	497382.14	4037104.95
C66	497424.77	4037072.57
C67	497424.81	4037071.50
C68	497392.59	4037046.11
C69	497390.85	4037046.68
C70	497386.55	4037065.72
C71	497377.73	4037123.71
C72	497480.61	4037197.11
C73	497479.00	4037265.14
C74	497451.68	4037147.10

K

KROKİ

KADASTRO SINIR

YENİ PARSEL SINIR

BARUTÇU HARİTA İNŞ. MADEN TEKS. GIDA TUR. LTD. ŞTİ

	DÜZENLEYEN	UYGUNDUR		
		BELEDİYE / İL ÖZEL İDARE		KADASTRO MÜDÜRLÜĞÜ
		KONTROL EDEN	ONAYLAYAN	KONTROL EDEN
ADI SOYADI	BARUTÇU HARİTA İnşaat Maden Tekstil Gıda Tur. Ltd. Şti. Savaş Mah. 82 Sok. Cumhuriyet Meydanı Cumhuriyet İşhanı No: 6/3 İSKENDERUN Tel: 0326 6146646 Akdeniz V.D.1430075661 Ticaret Sicil No: 13793 Oda Sicil No: 1475			
TARİH				
İMZA				