

5. ETAP


1/1000 ÖLÇEKLİ UYGULAMA İMAR PLANI



P35-B-05-B-3-A

MADENLI
CHATAY
P35-b-05-b-3-a

P35-b-05-b-2-df

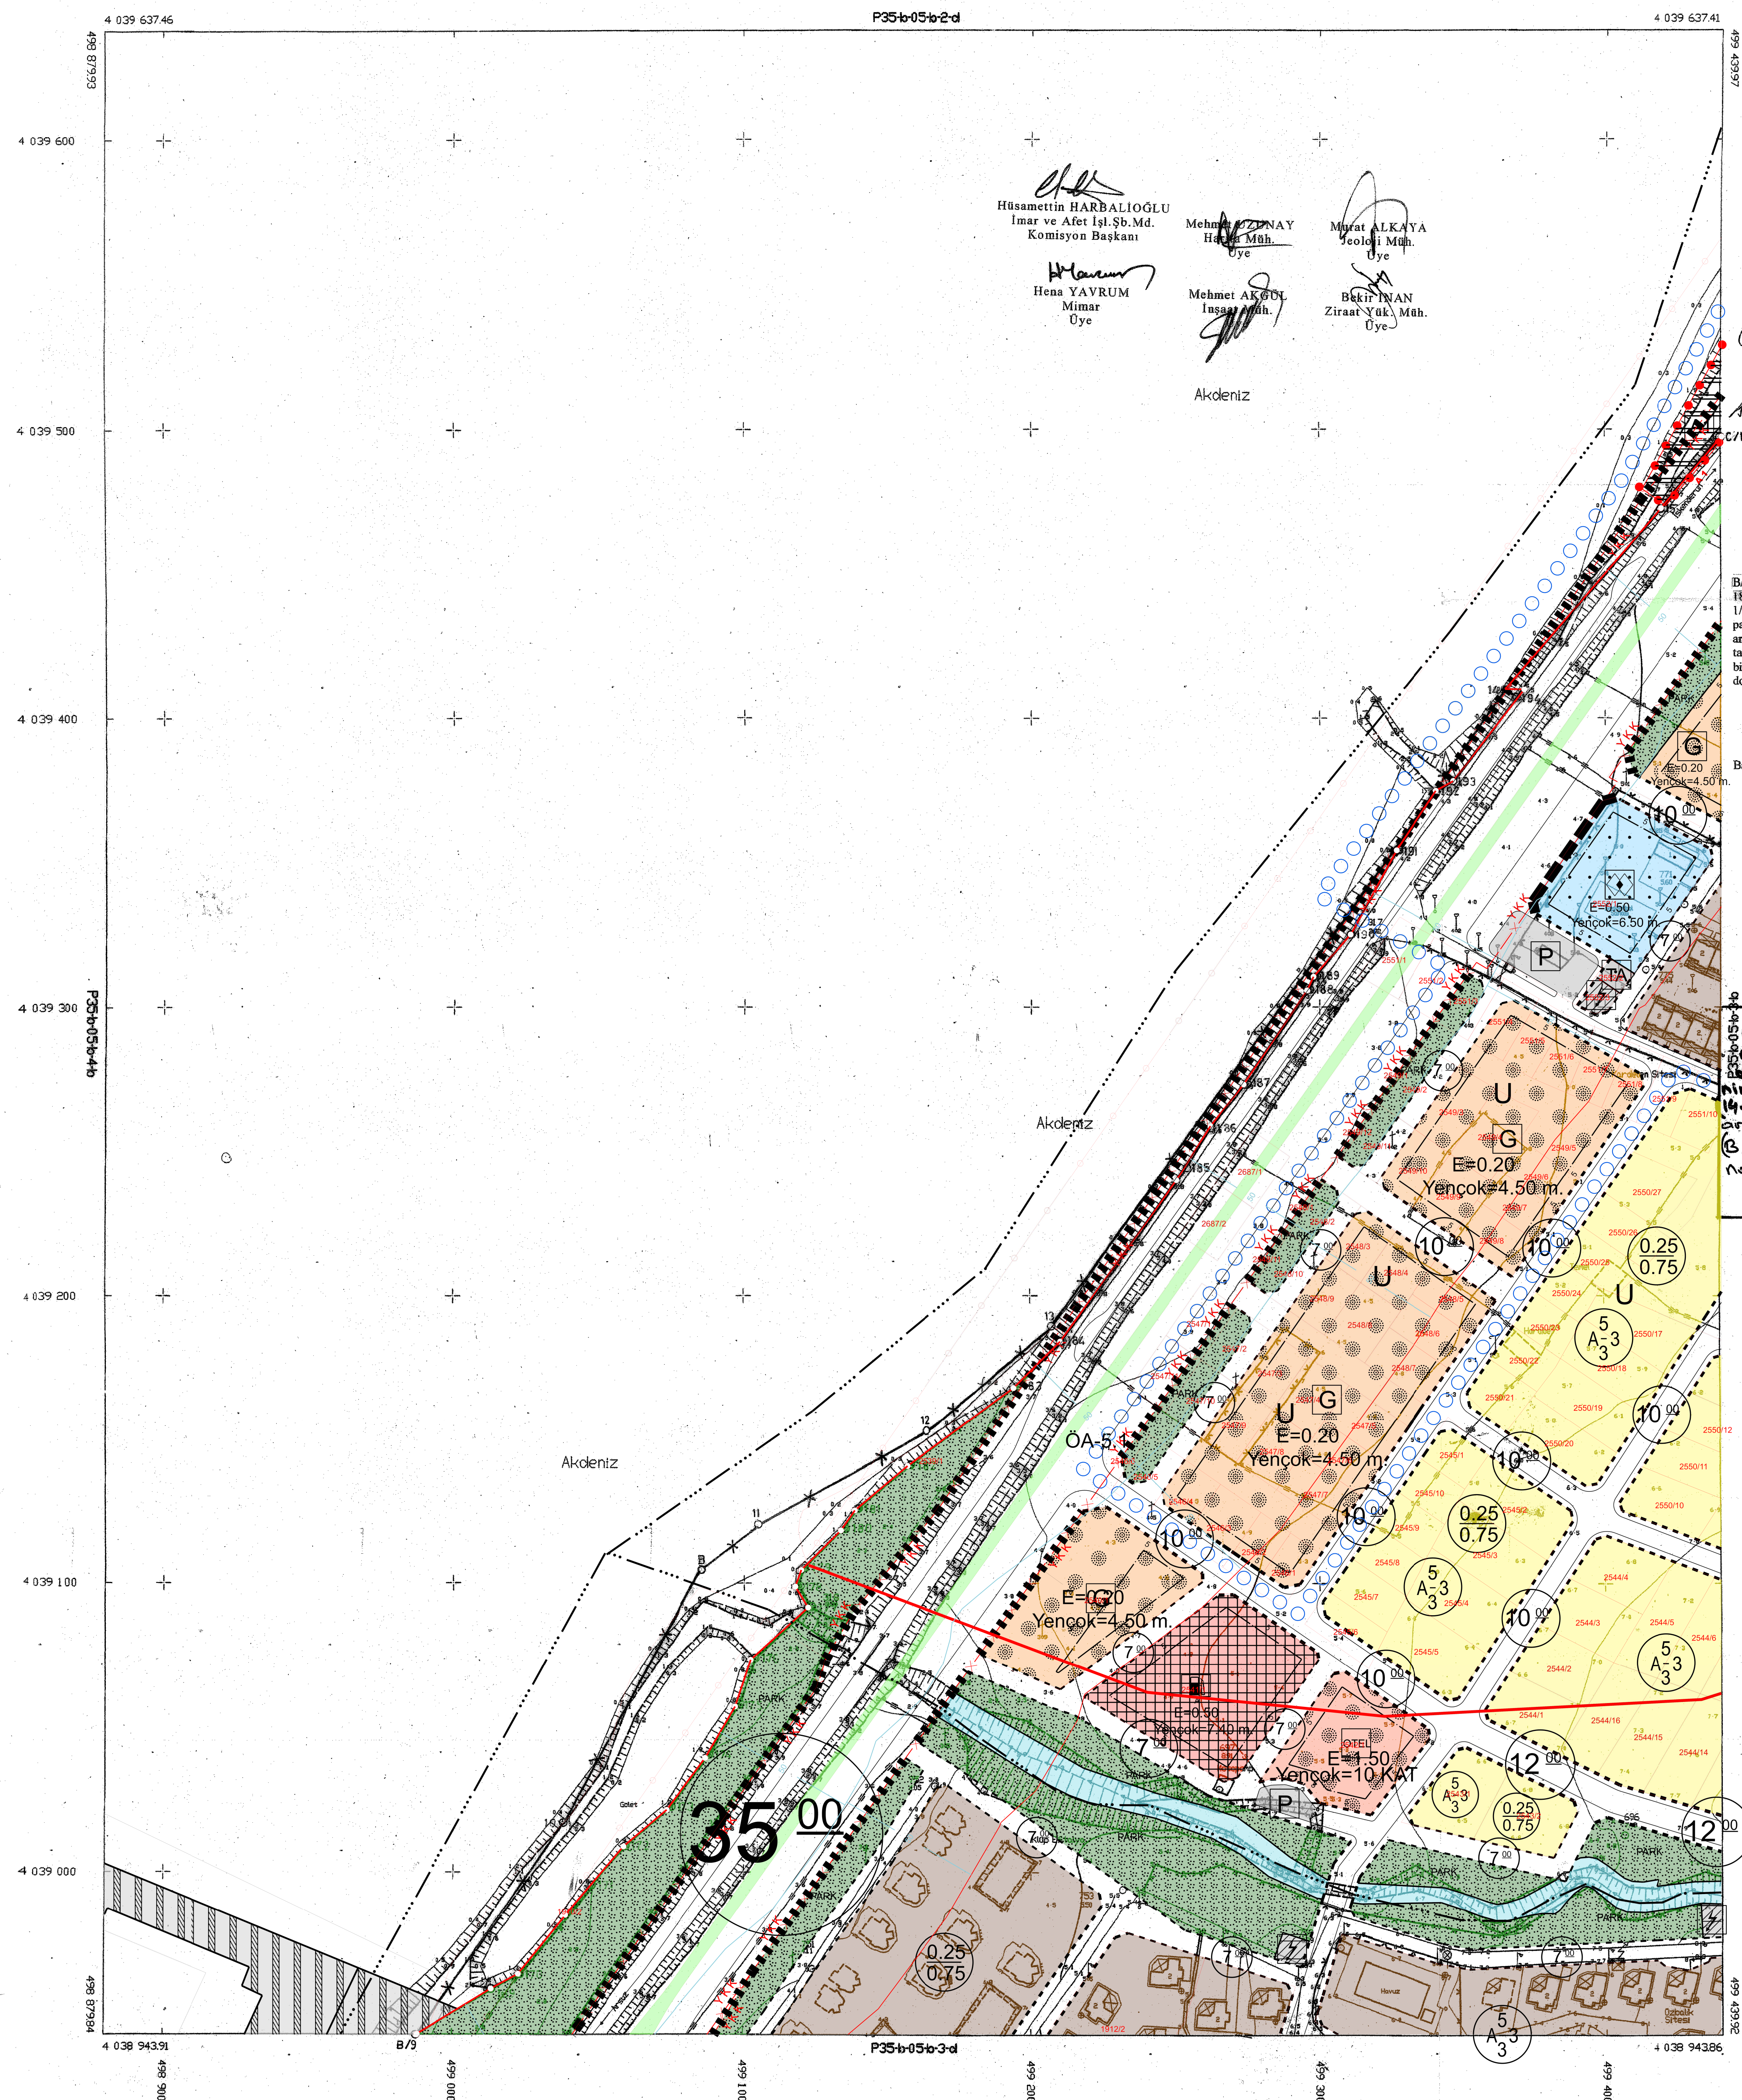

1 / 1 000

MUTEAHHAT	2	BASKENT HRT PRJNS TICL TSTI ve CIZGIM HNS TAHT TICL TSTI ORTAK GIREN
MESUL MUHENDIS	1	DOUZ KADIR BASILAR
TERGIMAT	1	BASKENT HRT PRJNS TICL TSTI

İTİF 96 KOORDİNAT SİSTEMLERİNE
BAŞKENTİRT PRJ.İNSTİTÜTÜ
VE ÇİZİMİNİN TAAMİTİ
ORTAK ÇİZİMİ TARAFINDAN YAPILAN
56 ADET HALİHAZIR HARİTA ÇİZİMİ



9-10-B arası kıyı kenar çizgisi
3/06/1981 tarihinde onaylanan
2000 ölçekli 23/9 nolu kadastr
arısından B-11-12-13-14-15-C/16
ası kıyı kenar çizgisi 11/04/1986
tarihinde onaylanan 1/2000 ölçekli
releştirilmiş kadastr paftasından
görü olarak aktarılmıştır.

15.06/2007
Hüseyin YILMAZ
ayrındığı ve Başkan Müdür Yr.

(3/9-10-11-12-13-14)
nolu noktalar arasinda
iki kuyukonur gisast-
nin iptal edilerek
14-15-6/16) nolu noktalar
arasinda aktarilan ve
(3/9-199-194-14) nolu
noktalar arasinda...

HATAY Valilikçe
okuturulen k...
teebit edilen ve vasilike
uygun gorulen k...
cizgisiz, 3621 sayili Kiyi
Kanununun 9. Maddesi
Uyarınca onaylandı.

07.08.2007

**BAKIRDIRLIK VE İSKAN
BAKANLIĞI**
Teknik araştırma ve
Uygulama Gn. Md.

MADENLI P35-k-05-k-3-a
(HATAY)