



6. ETAP
1/1000 ÖLÇEKLİ UYGULAMA İMAR PLANI

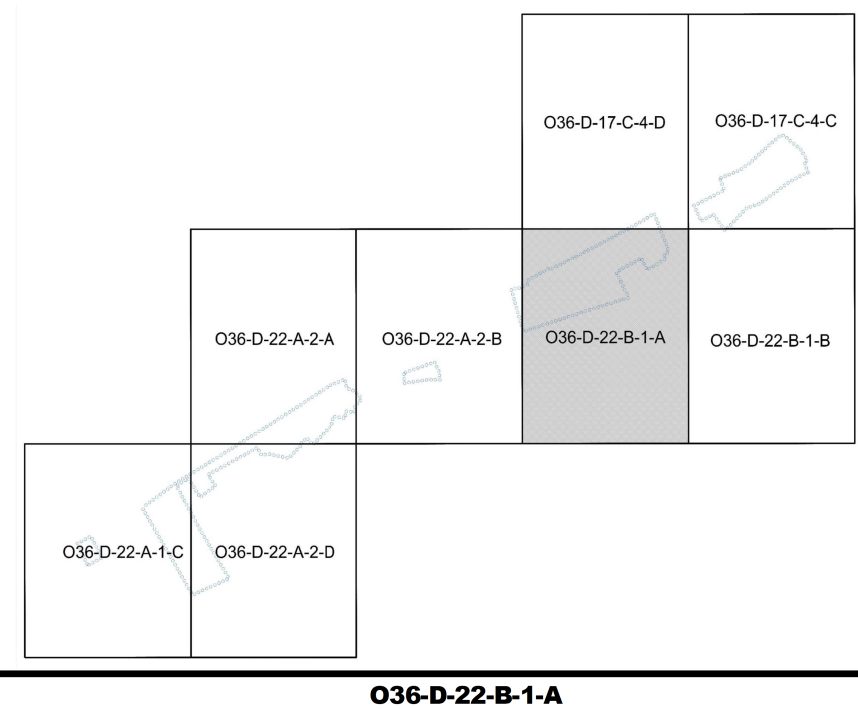

O36-D-22-B-1-A

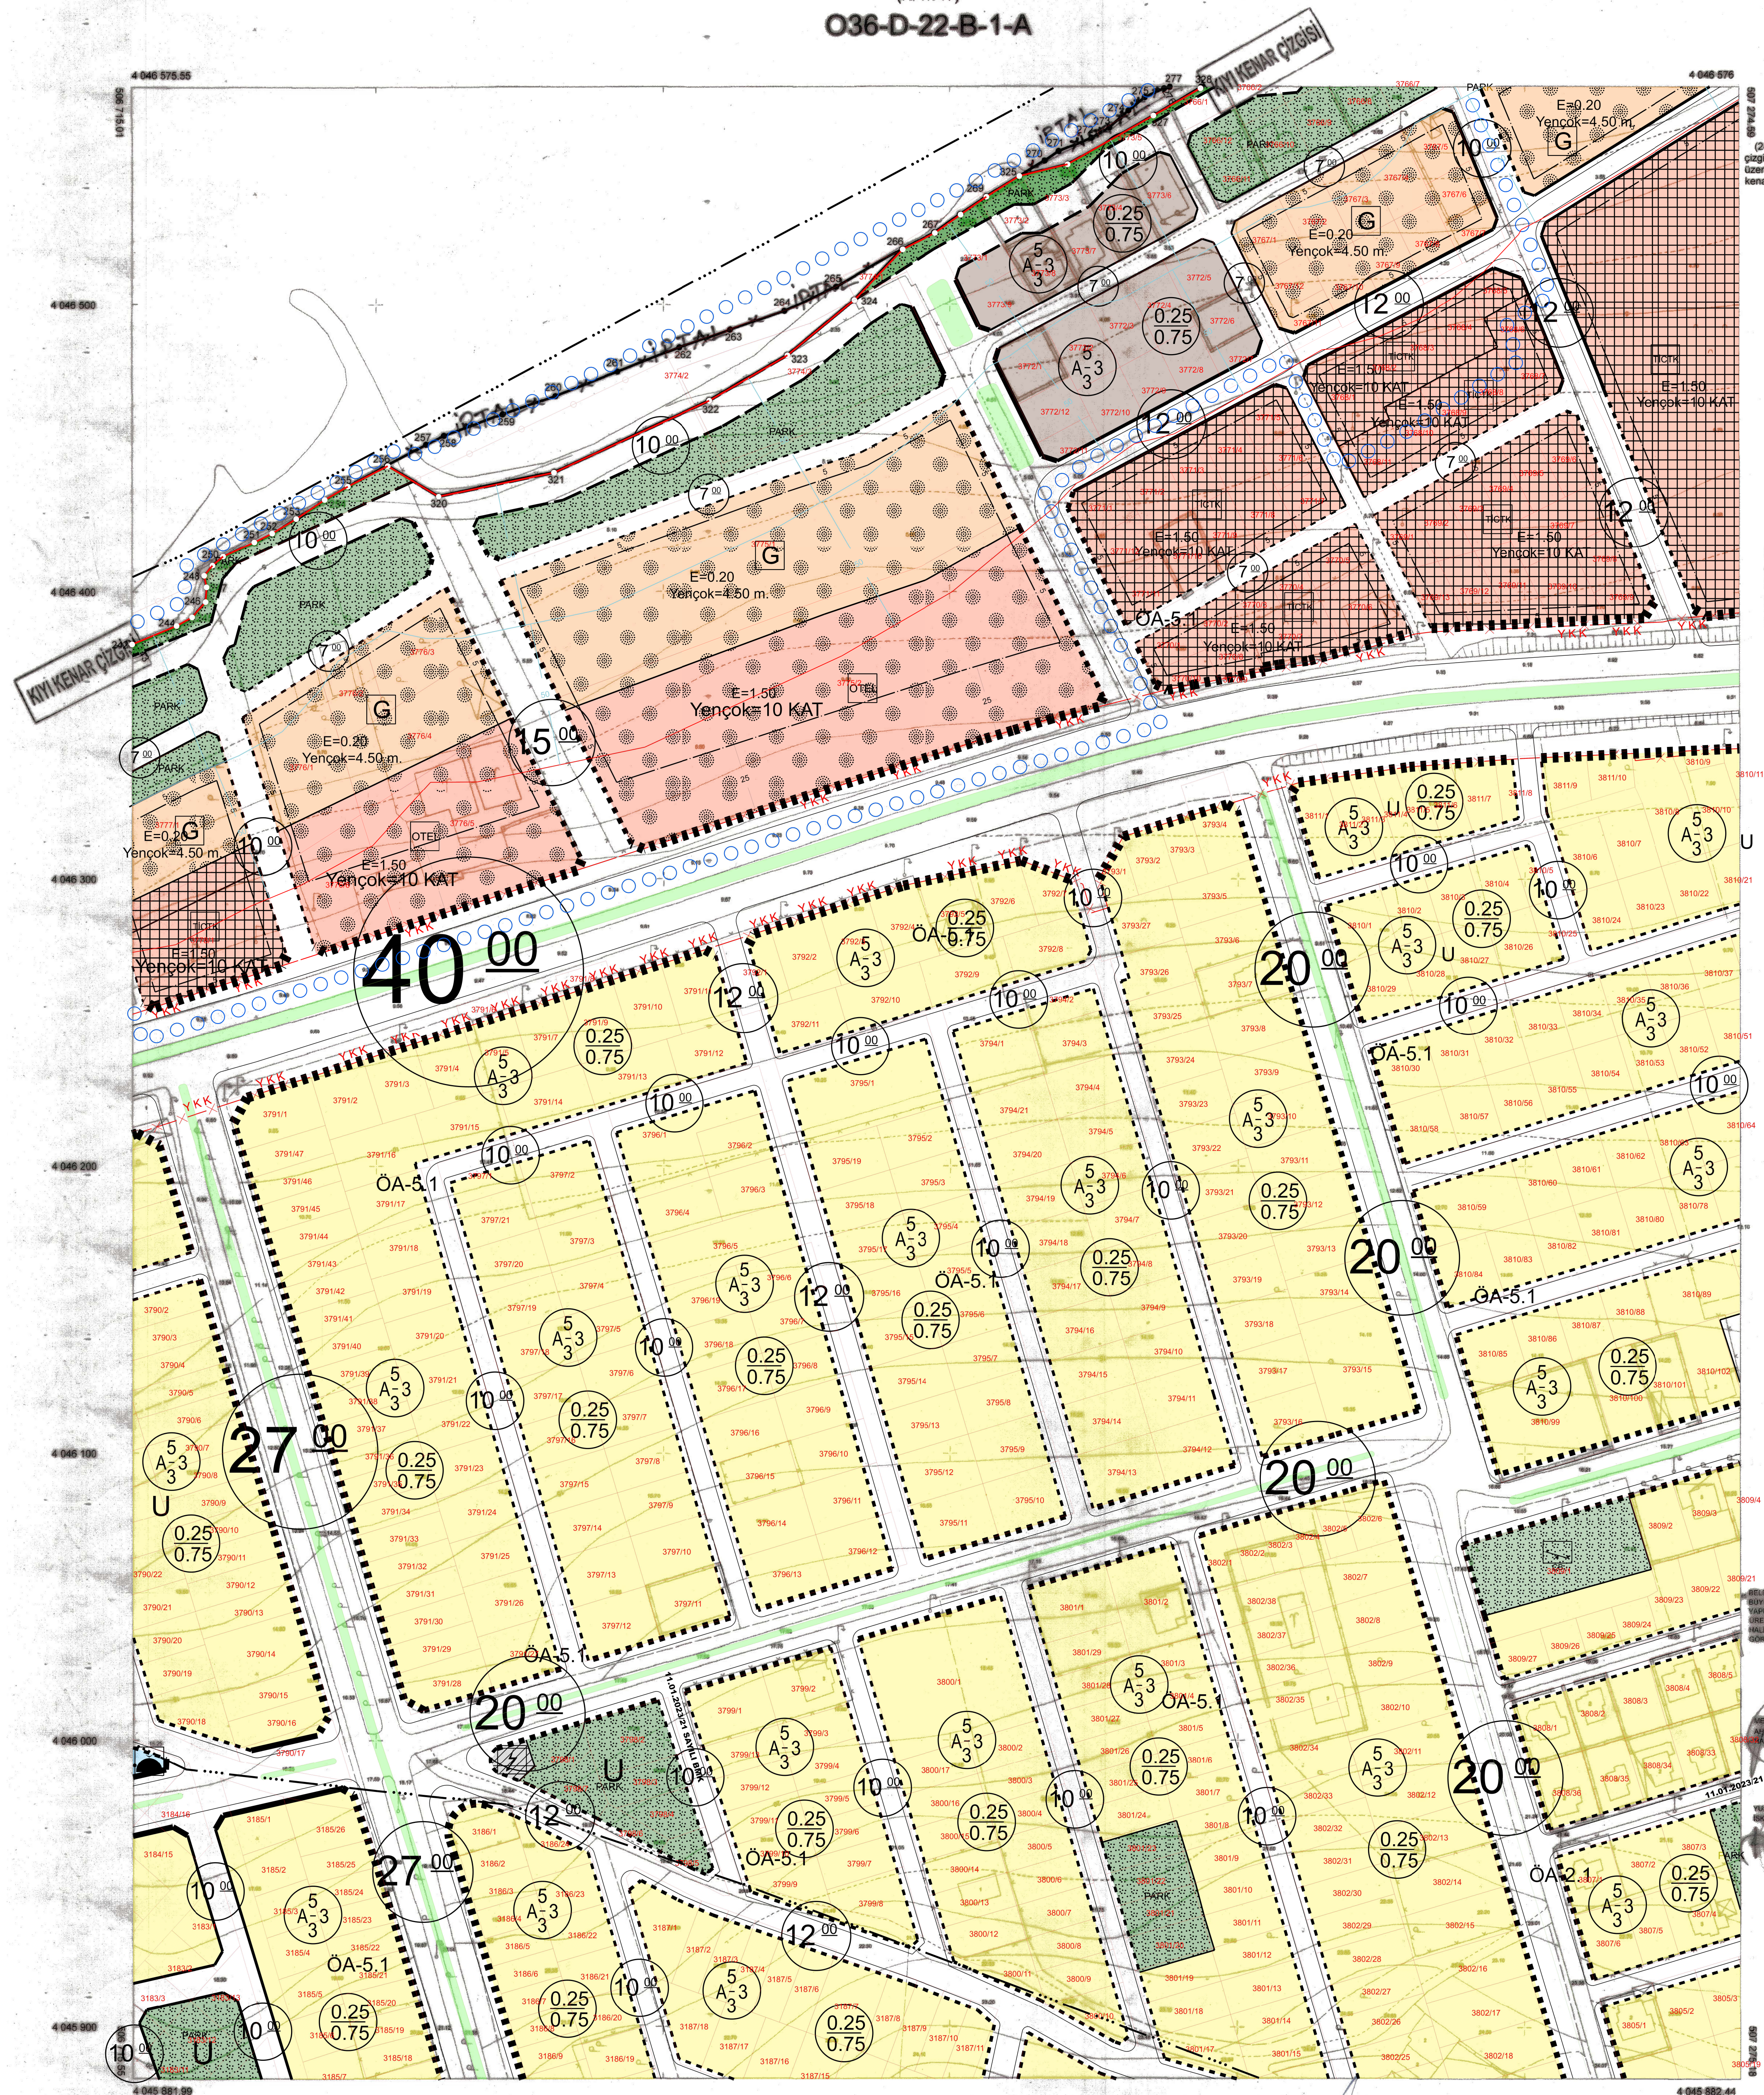

Mehmet Cemal TUNCA
Ziraat Mühendisi
Üye

ISKENDERUN-036-D-22-B-1-A
(HATAM)