



4. ETAP
1/1000 ÖLÇEKLİ UYGULAMA İMAR PLANI

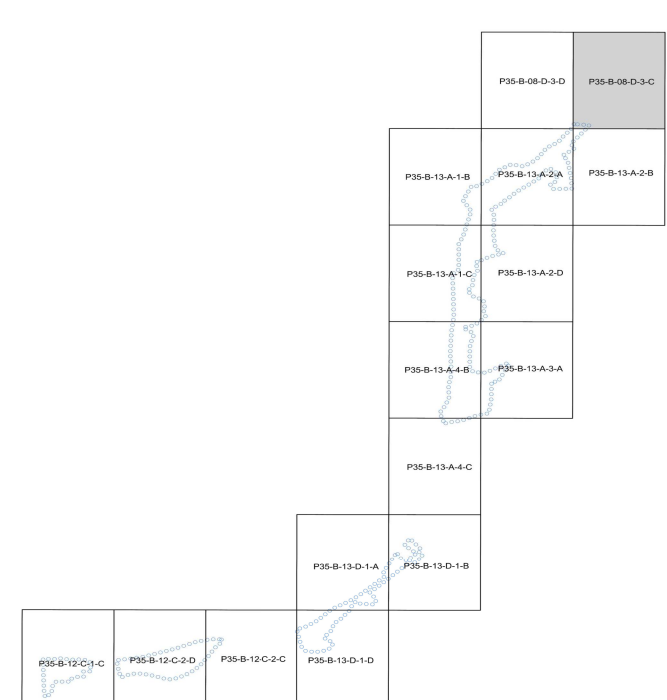

P35-B-08-D-3-C

MERSİN-P35-b-08-d-3-c

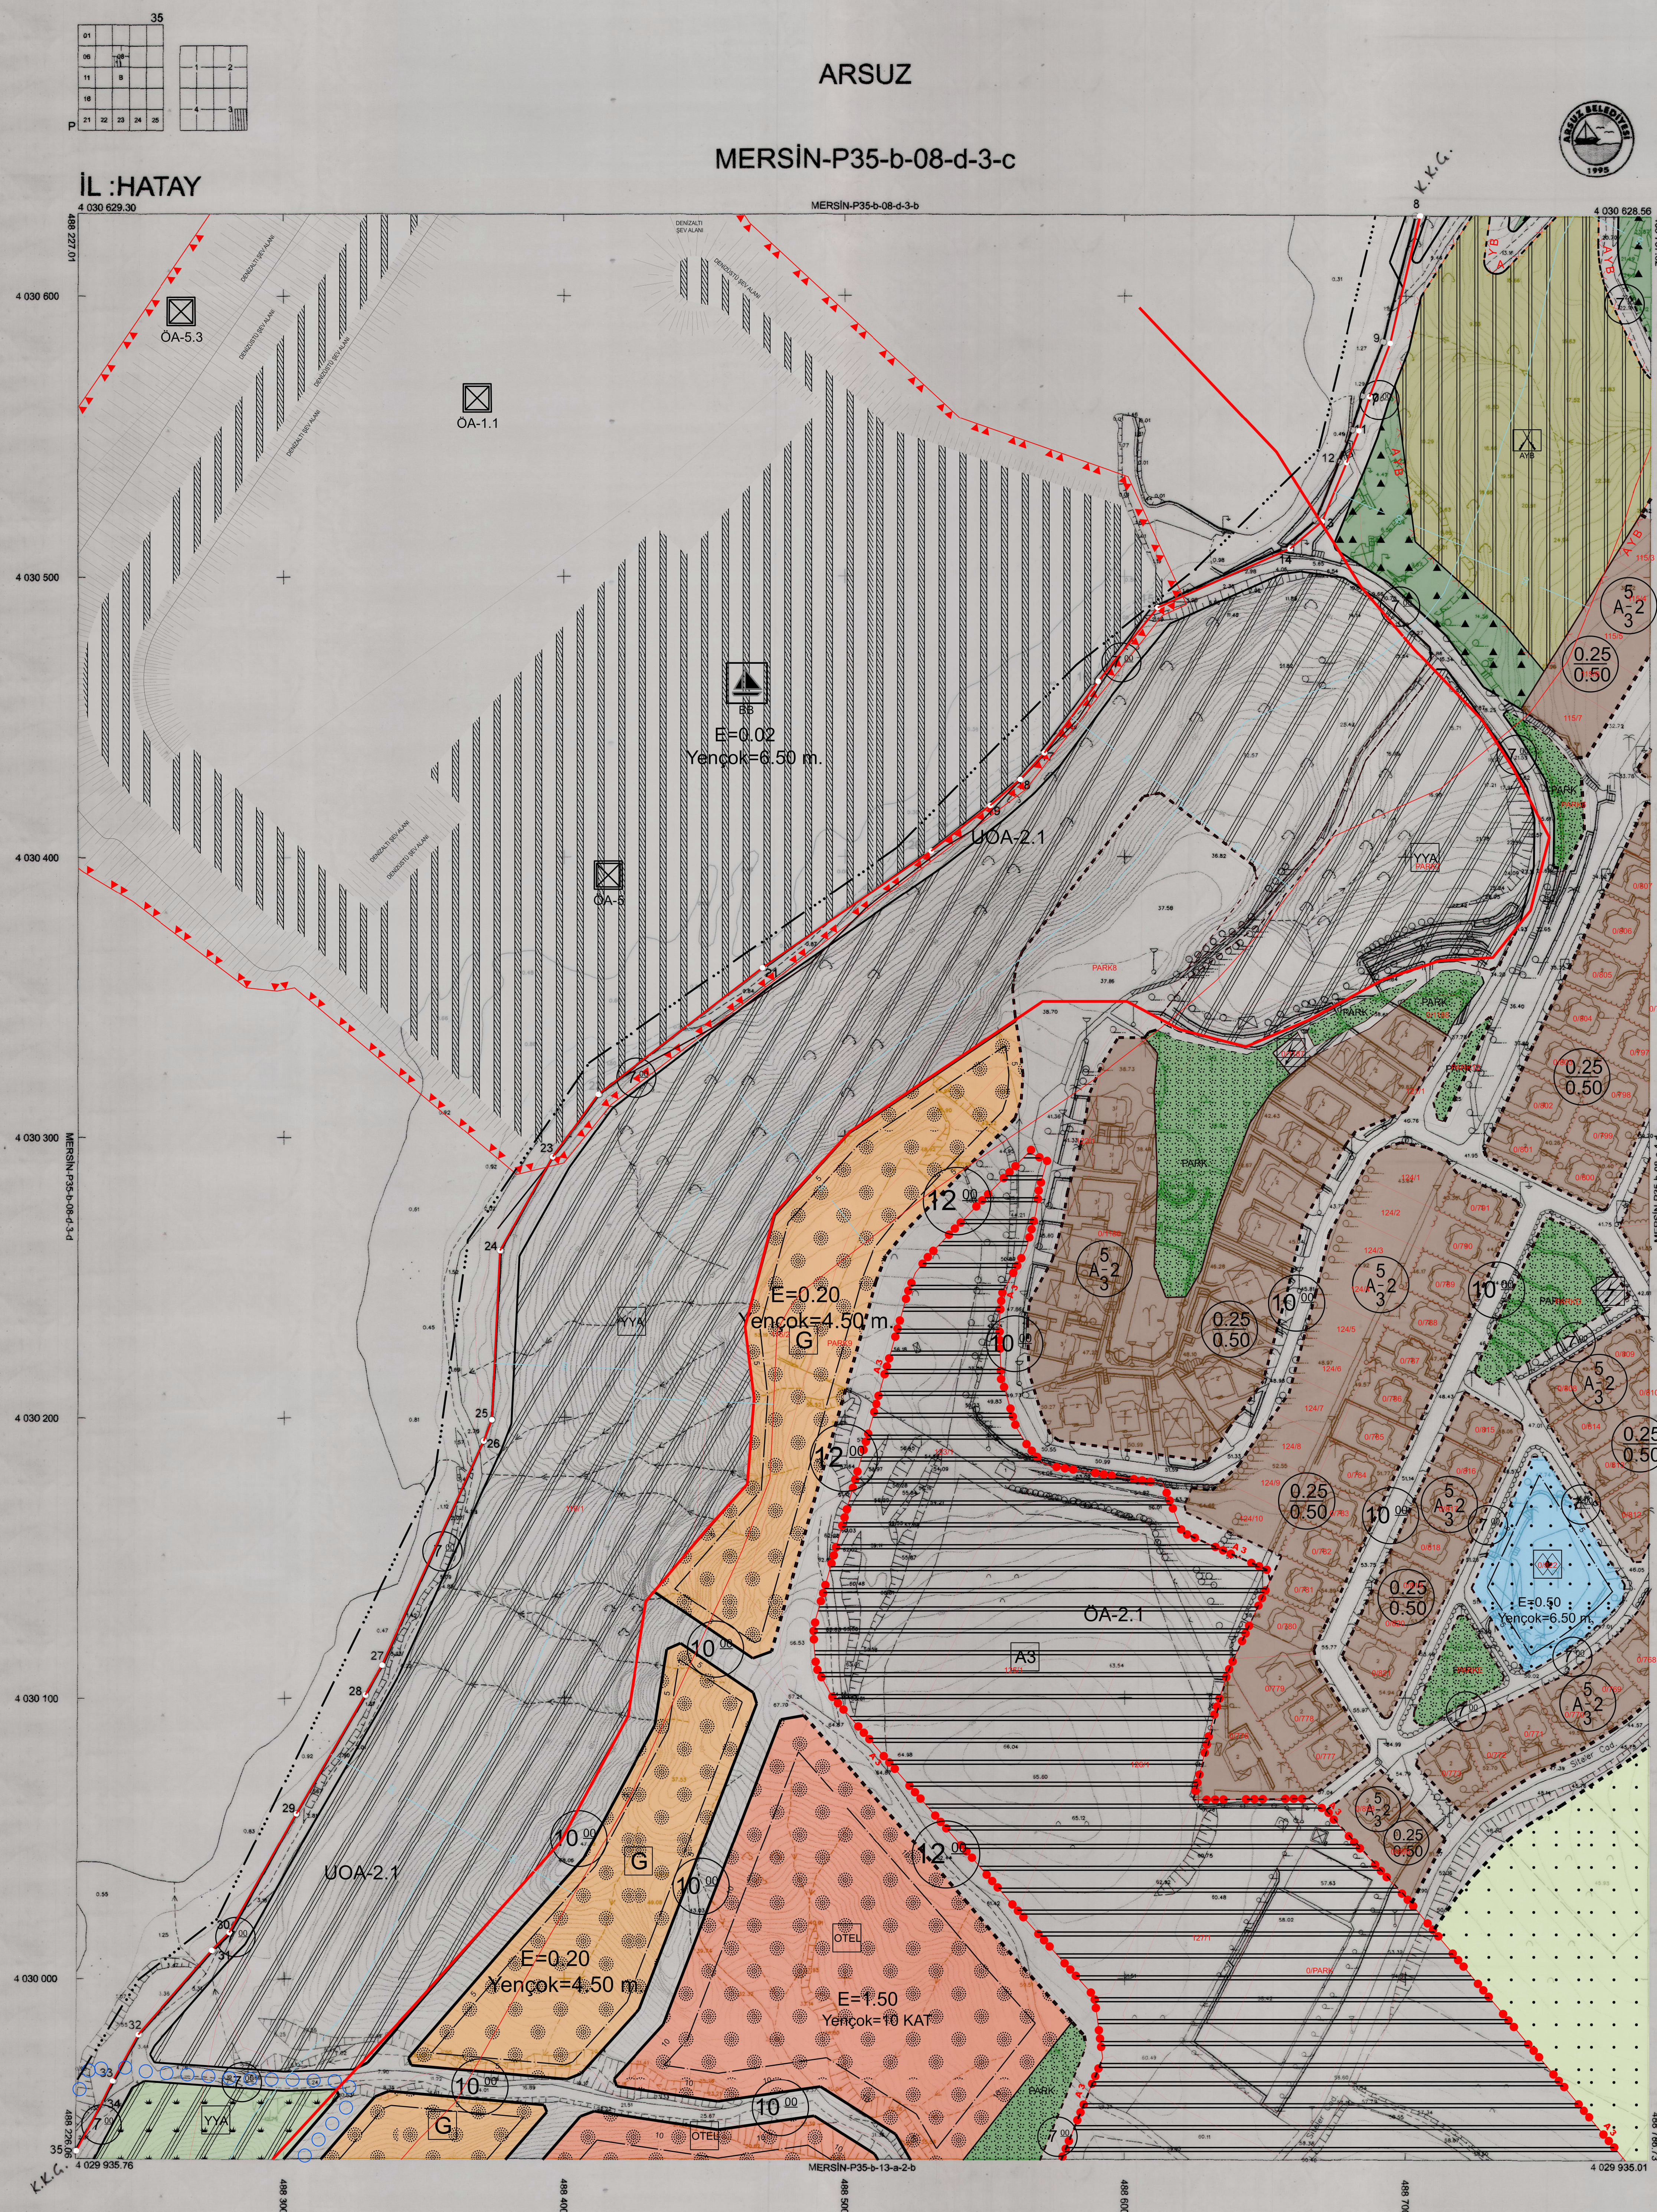


(8-35) nolu noktalar arasındaki kıyı kenar çizgisi 1/2000 ölçekli Arpaçiftlik 17/1-17/2 nolu birleştirilmiş Kadastro Tapası üzerinden 05.01.1987 tarihinde onaylanan kıyı kenar çizgisinden doğru olarak aktarılmıştır.



(8-35) nolu notkalar arasında
kiyi kenar çizgisi 1/2000 ölçe
17/1-17/2 nolu birleştirilmiş
kadastra planından aktarılmış
3621 kiyi kanunının 9. maddesi
uyarınca onaylanmıştır.

25.11.2014
ÇEVRE VE ŞEHİRCİLİK
BAKANLIĞI
Mekansal Planlama
Genel Müdürlüğü

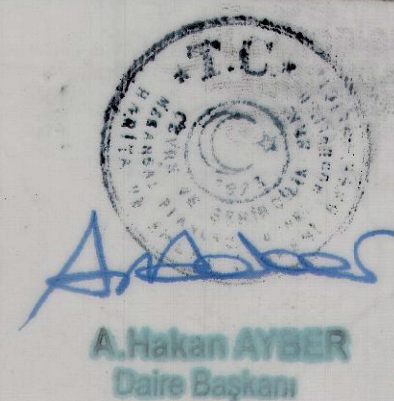

2009 Yılında Çekilen Hava Fotoğraflarından
Seymen Fotoğrafçısı ile Yöntemli Üretilmiştir

Koordinatlar ;
Projeksiyon-TM (3)
Elipsoid -GRS80
Datum=ITRF96
Dilim Orta Meridyeni=36
Dilim Geniřlięi=3
Bařlangıç Eęoęu=1998
Münhaniler;
1m aralıklarla geçirilmiştir.

Yüklenici
İsa MİSİRLİ
Müh. Tic.San.Ltd.Şti.

Mehmet UZUNAY
Harita Mühendisi
İmar ve Planlama Şb.Md. V
Komisyon Başkanı

Veysel ÇEVİK
İnşaat Mühendisi
Üye

Mehmet UZUNAY
Harita Mühendisi
İmar ve Planlama Şb.Md. V
Komisyon Başkanı

Murat ALKAYA
Jeoloji Mühendisi
Üye

Mehmet Cemal TUNCAY
Ziraat Mühendisi

Erkin KİNEŞÇİ
Şehir Plancısı
Üye

Mesut CIHAN
Harita M.H.

KONTROL

FEN (S) FR

Seyhan KOC
Tekniker

ONAY

...../...../2010
Fuat SUME
Belediye Başkanı