


İLİ	: HATAY
İLÇESİ	: ARSUZ
MAH./KÖY	: ARPAÇIFTLIK
ADA/PARSEL N.	: 4274/90 - 4279/1

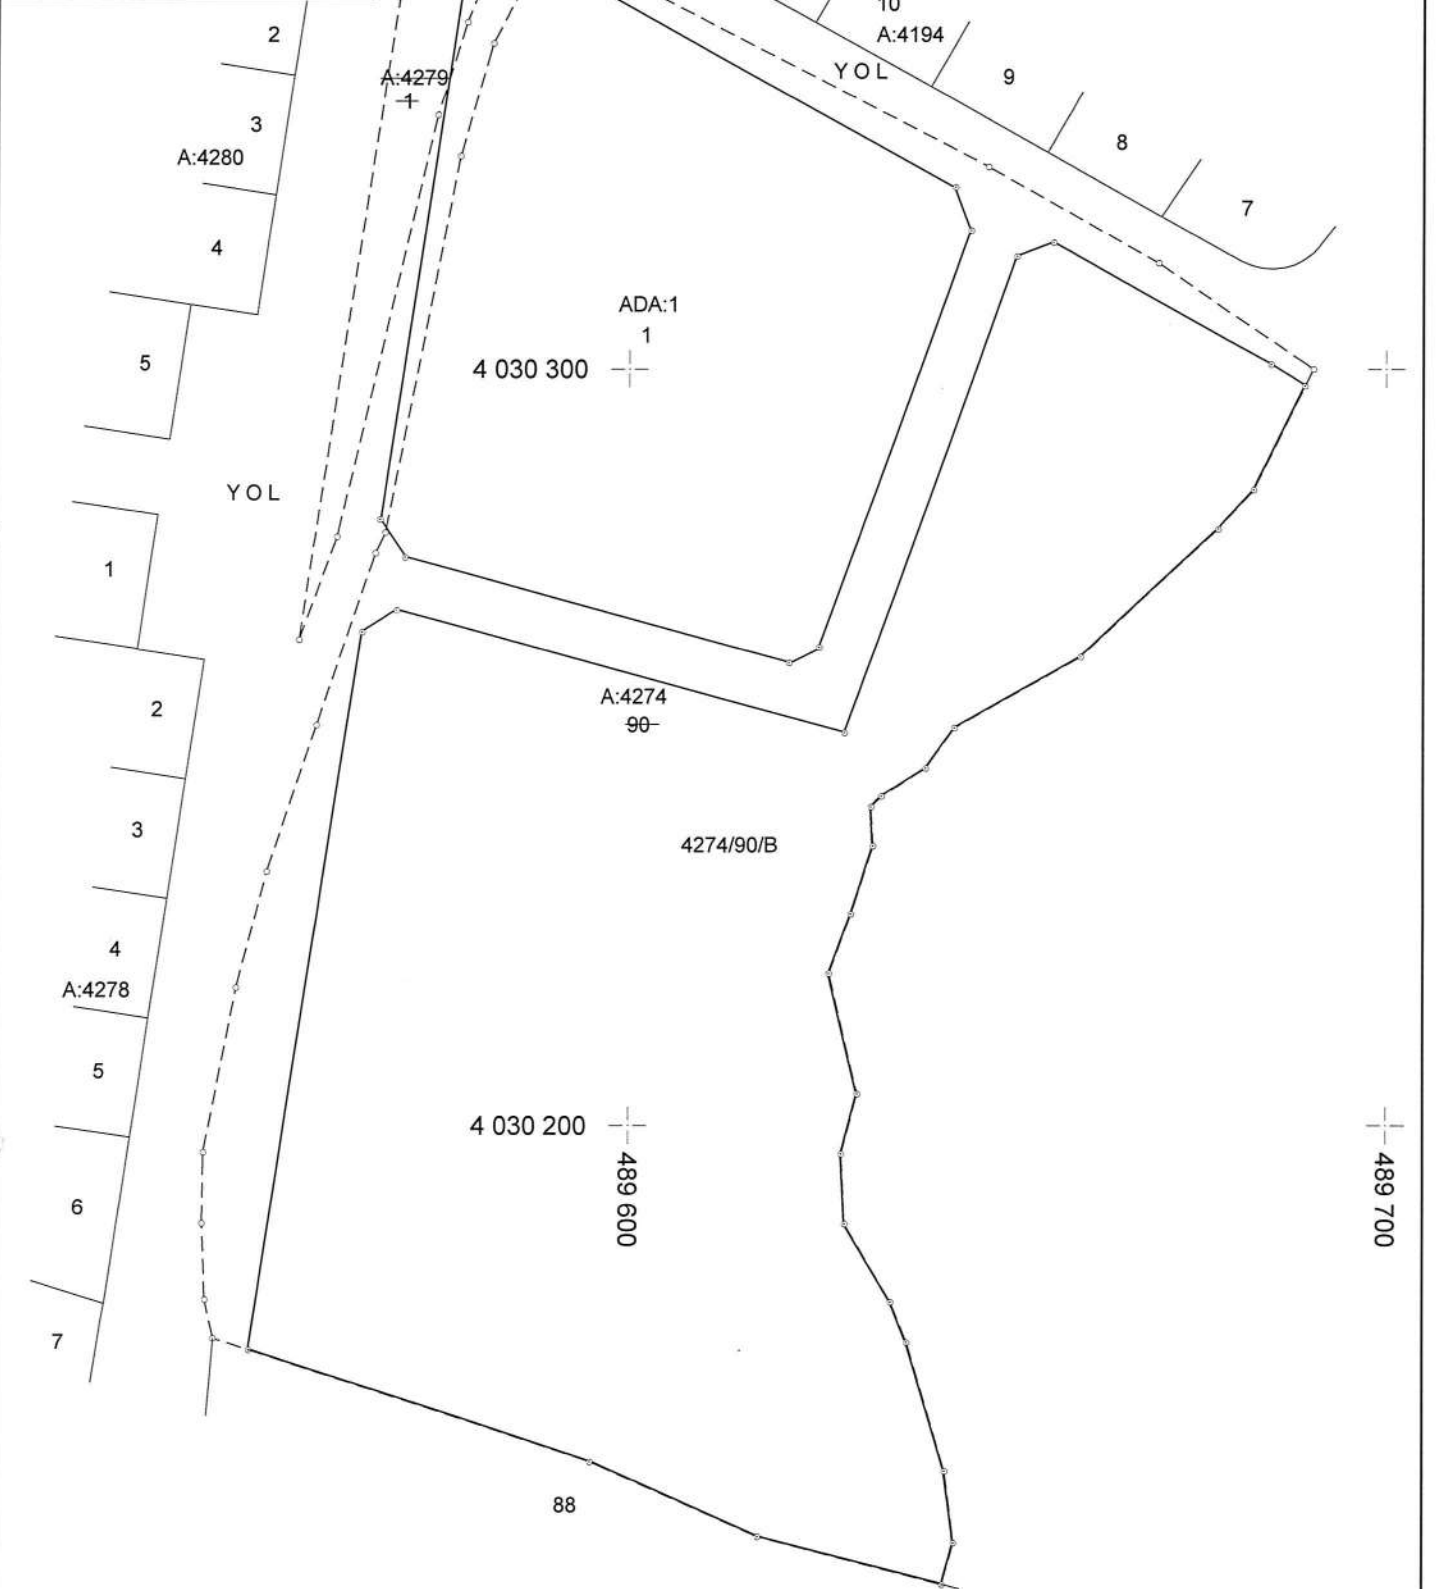

DÜZENLEYEN

UYGUNDUR
BELEDİYE/ÖZEL İDARE/PROJE İDARESİ

KONTROL EDEN

KONTROL EDEN

ADI SOYADI

TARİH

İMZA

GÖKPINAR HARİTA MÜHENDİSLİK BÜROSU
Harita ve Kağıt Mühendisi
Oda Sic. No: 21650 Dip. No: 21670 Gökmenler Mah.
Ahmet Zümrü Kışlalı Cad. No: 115/2 ARSUZ, HATAY
TEL : 0552 256 3831 Akdeniz V.D. 1153 9304 336