


HATAY İLİ ARSUZ İLÇESİ
KIYI KESİMİ


TÜLEK MAHALLESİ - ARPA ÇİFTLİK MAHALLESİ
AVCILARSUYU MAHALLESİ -
HAYMASEKİ MAHALLESİ

4. ETAP
1/1000 ÖLÇEKLİ UYGULAMA İMAR PLANI

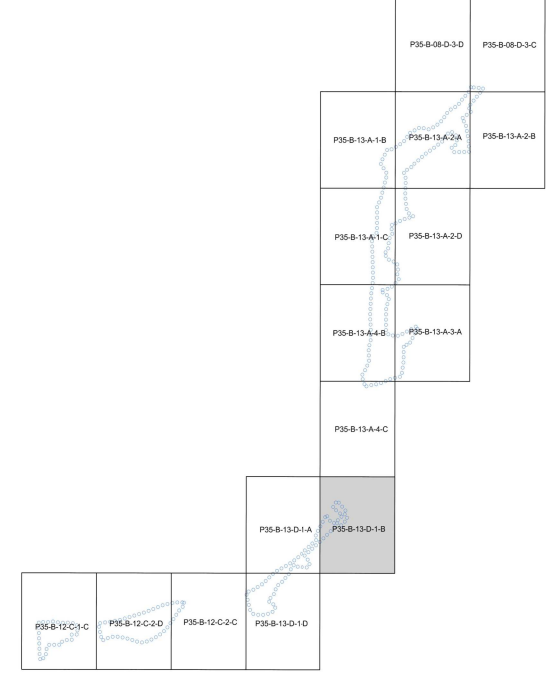

P35-B-13-D-1-B


AVCILARSUYU
(HATAY - İSKENDERUN)
P35-B-13-D-1-B

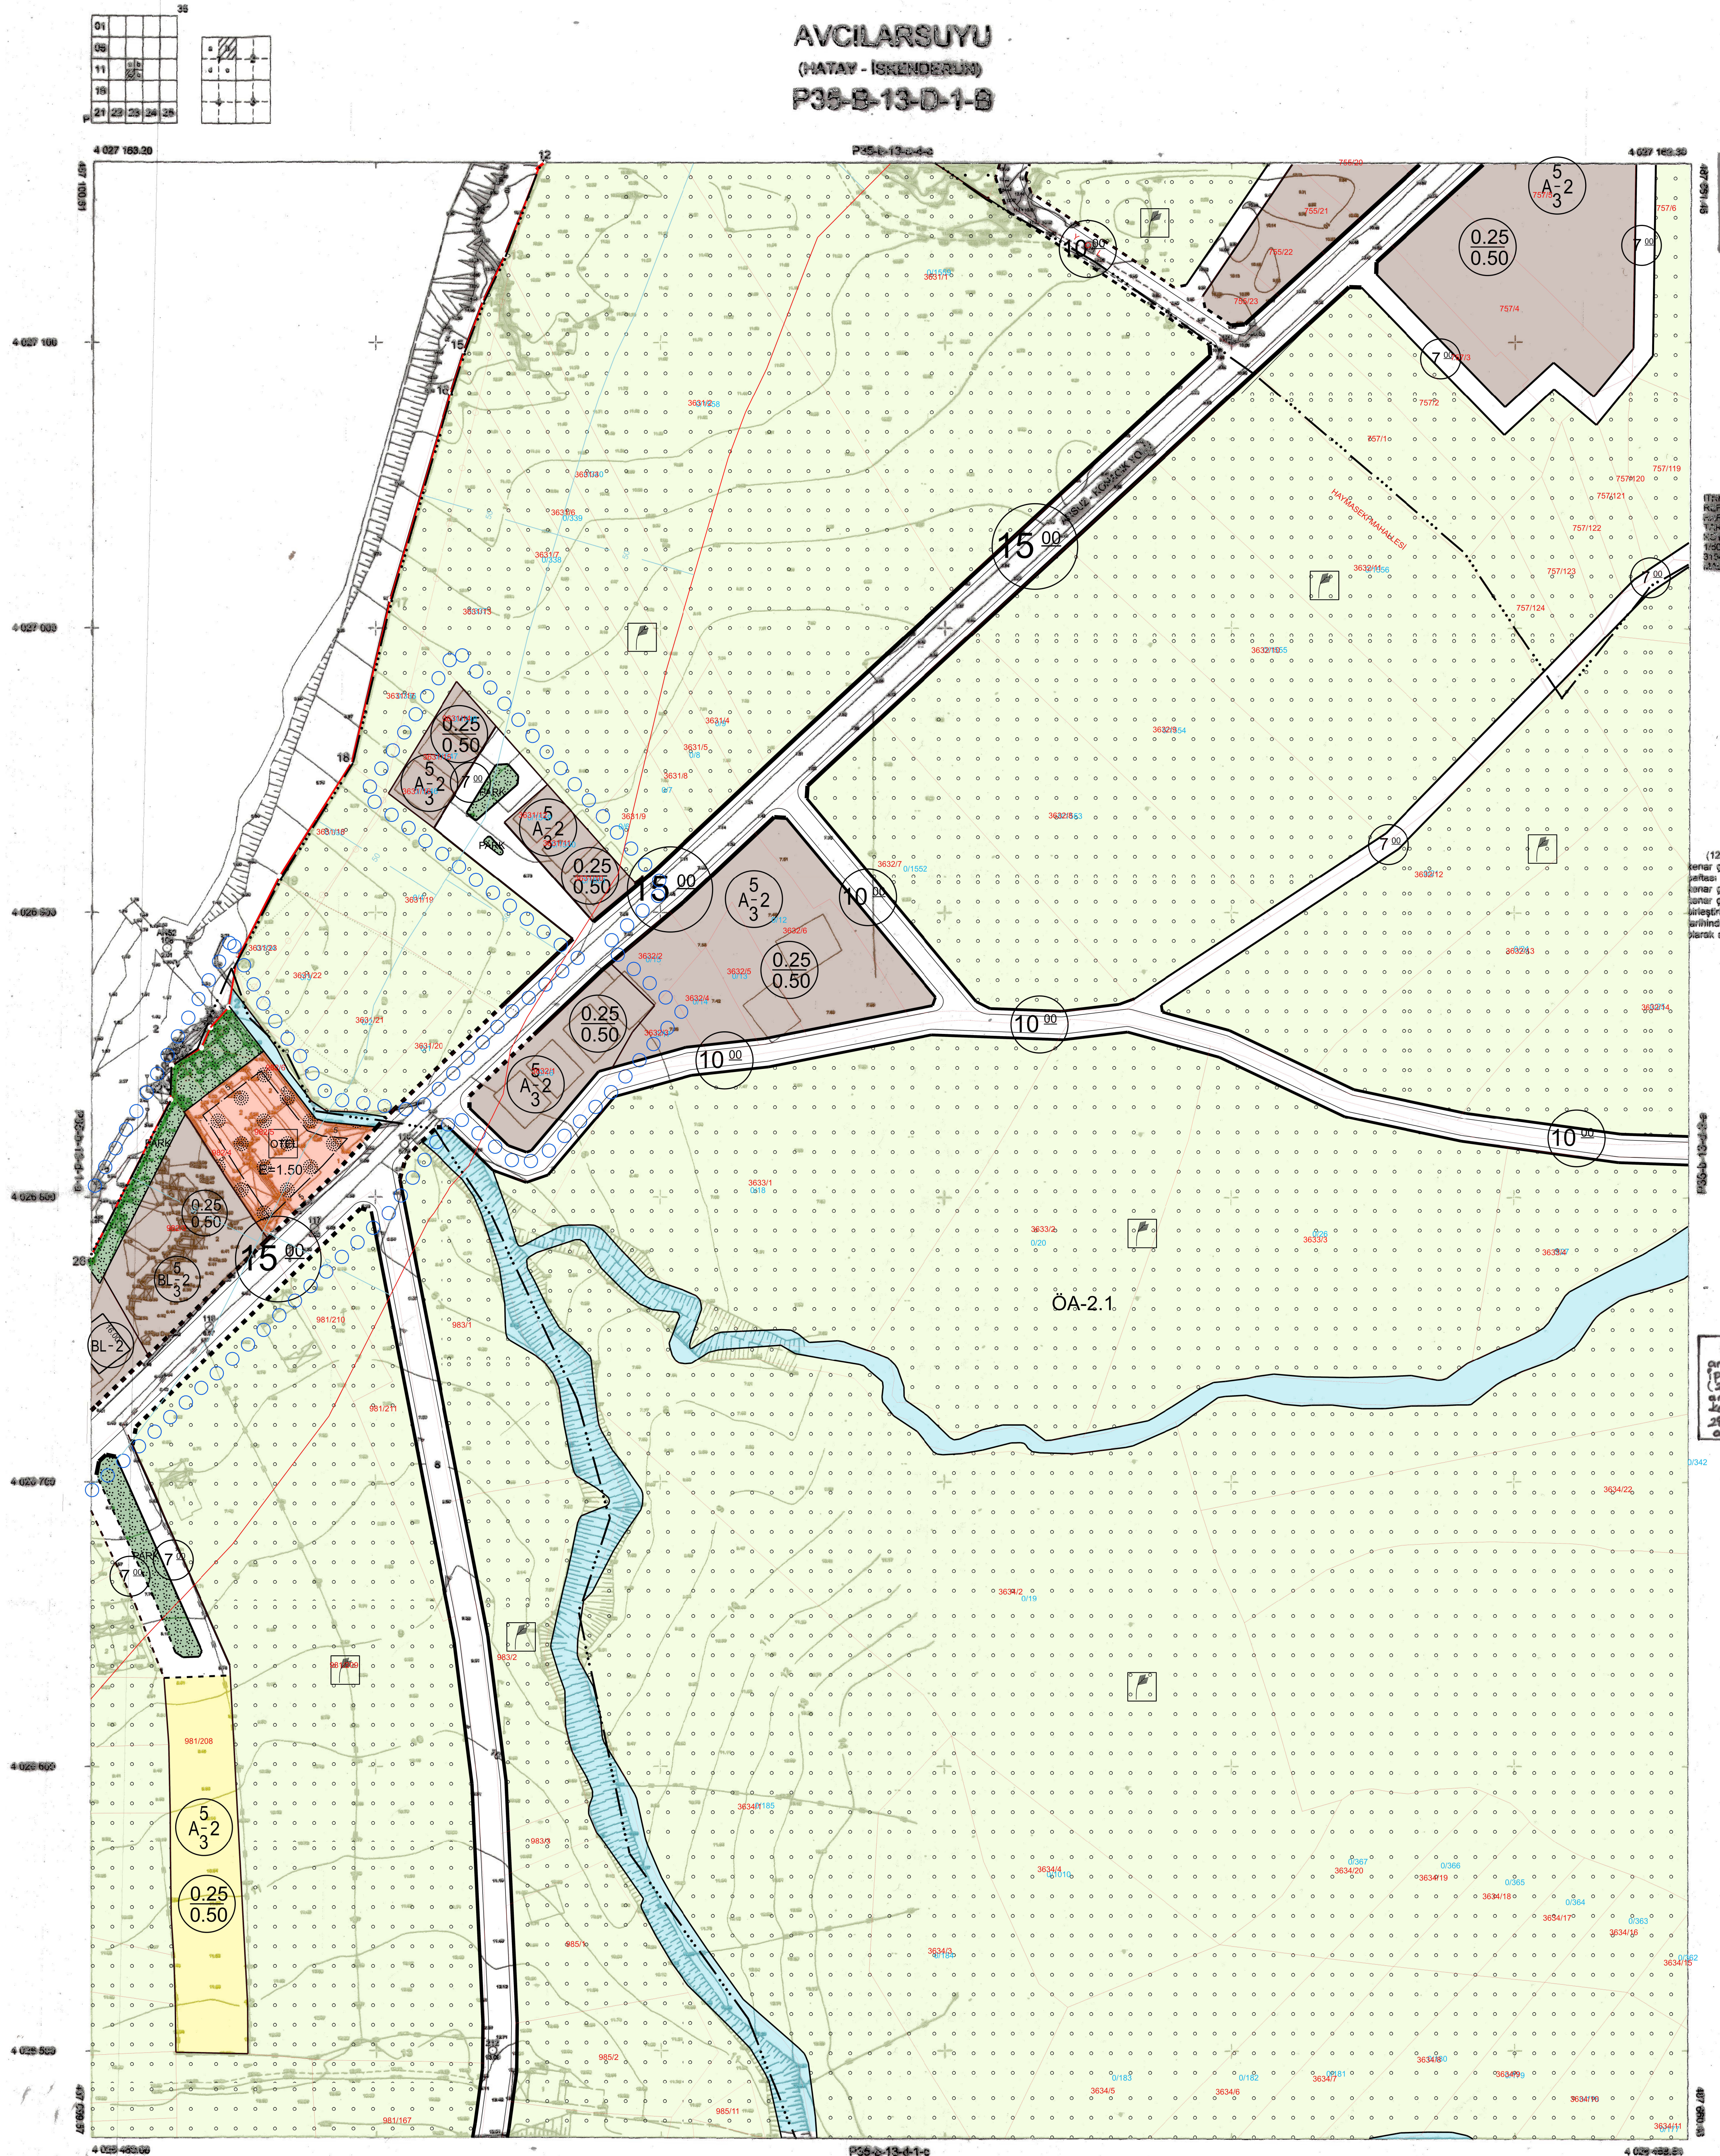

AKTARMA İŞLEMİ
UYGUN GÖRÜLMÜŞTÜR.
03.12.2013.
ÇEVRE VE ŞEHİRCİLİK BAKANLIĞI
Mekansal Planlama
Genel Müdürlüğü

Sayı: ALTIN
Harita ve Ertok Dairesi
Başkan V.

12-20 ve 21-22 nolu noktalar arasındaki kıyı
kenar çizgisi 1/2500 ölçekli Haritası 1 nolu kadaströ
seffası üzerinden 05.01.1987 tarihinde onaylanan kıyı
seffası üzerinden, (23-26) nolu noktalar arasındaki kıyı
kenar çizgisi 1/1000 ölçekli Konaş 3-4 nolu
kadastro kadaströ seffası üzerinden 02.05.1986
tarihinde onaylanan kıyı kenar çizgisi doğru
olarak alınmıştır.

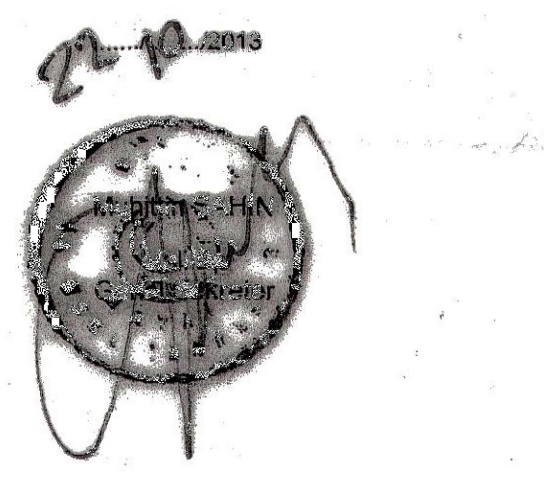

13.11.2013
Yavuz GÖRÜK
Çevre ve Şehircilik Müdürü

(21-22) nolu noktalar
arasındaki kıyı kenar çizgisi
1/2500 ölçekli Haritası 1 nolu kadaströ
seffası üzerinden, (23-26) nolu noktalar
arasındaki kıyı kenar çizgisi 1/1000 ölçekli
Konaş 3-4 nolu kadastro kadaströ seffası
üzerinden 02.05.1986 tarihinde onaylanan kıyı
kenar çizgisi doğru olarak alınmıştır.

HATAY İLİ, Hatay iline
ilişkin olarak komisyonca
tesbit edilen ve valiliğe
uygun görülen kıyı kenar
çizgisi, 3621 sayılı kıyı
kanununda 3.maddesi
uygunca onaylandı.
03.12.2013
ÇEVRE VE ŞEHİRCİLİK
BAKANLIĞI
Mekansal Planlama
Genel Müdürlüğü

Sayı: ALTIN
Harita ve Ertok Dairesi
Başkan V.

M. ALIYAN
İmar ve Şehircilik Şube Müdürü

M. KINER
İmar ve Şehircilik Şube Müdürü

M. KINER
İmar ve Şehircilik Şube Müdürü