


(ARSUZ)

P35-b-05-c-2-a

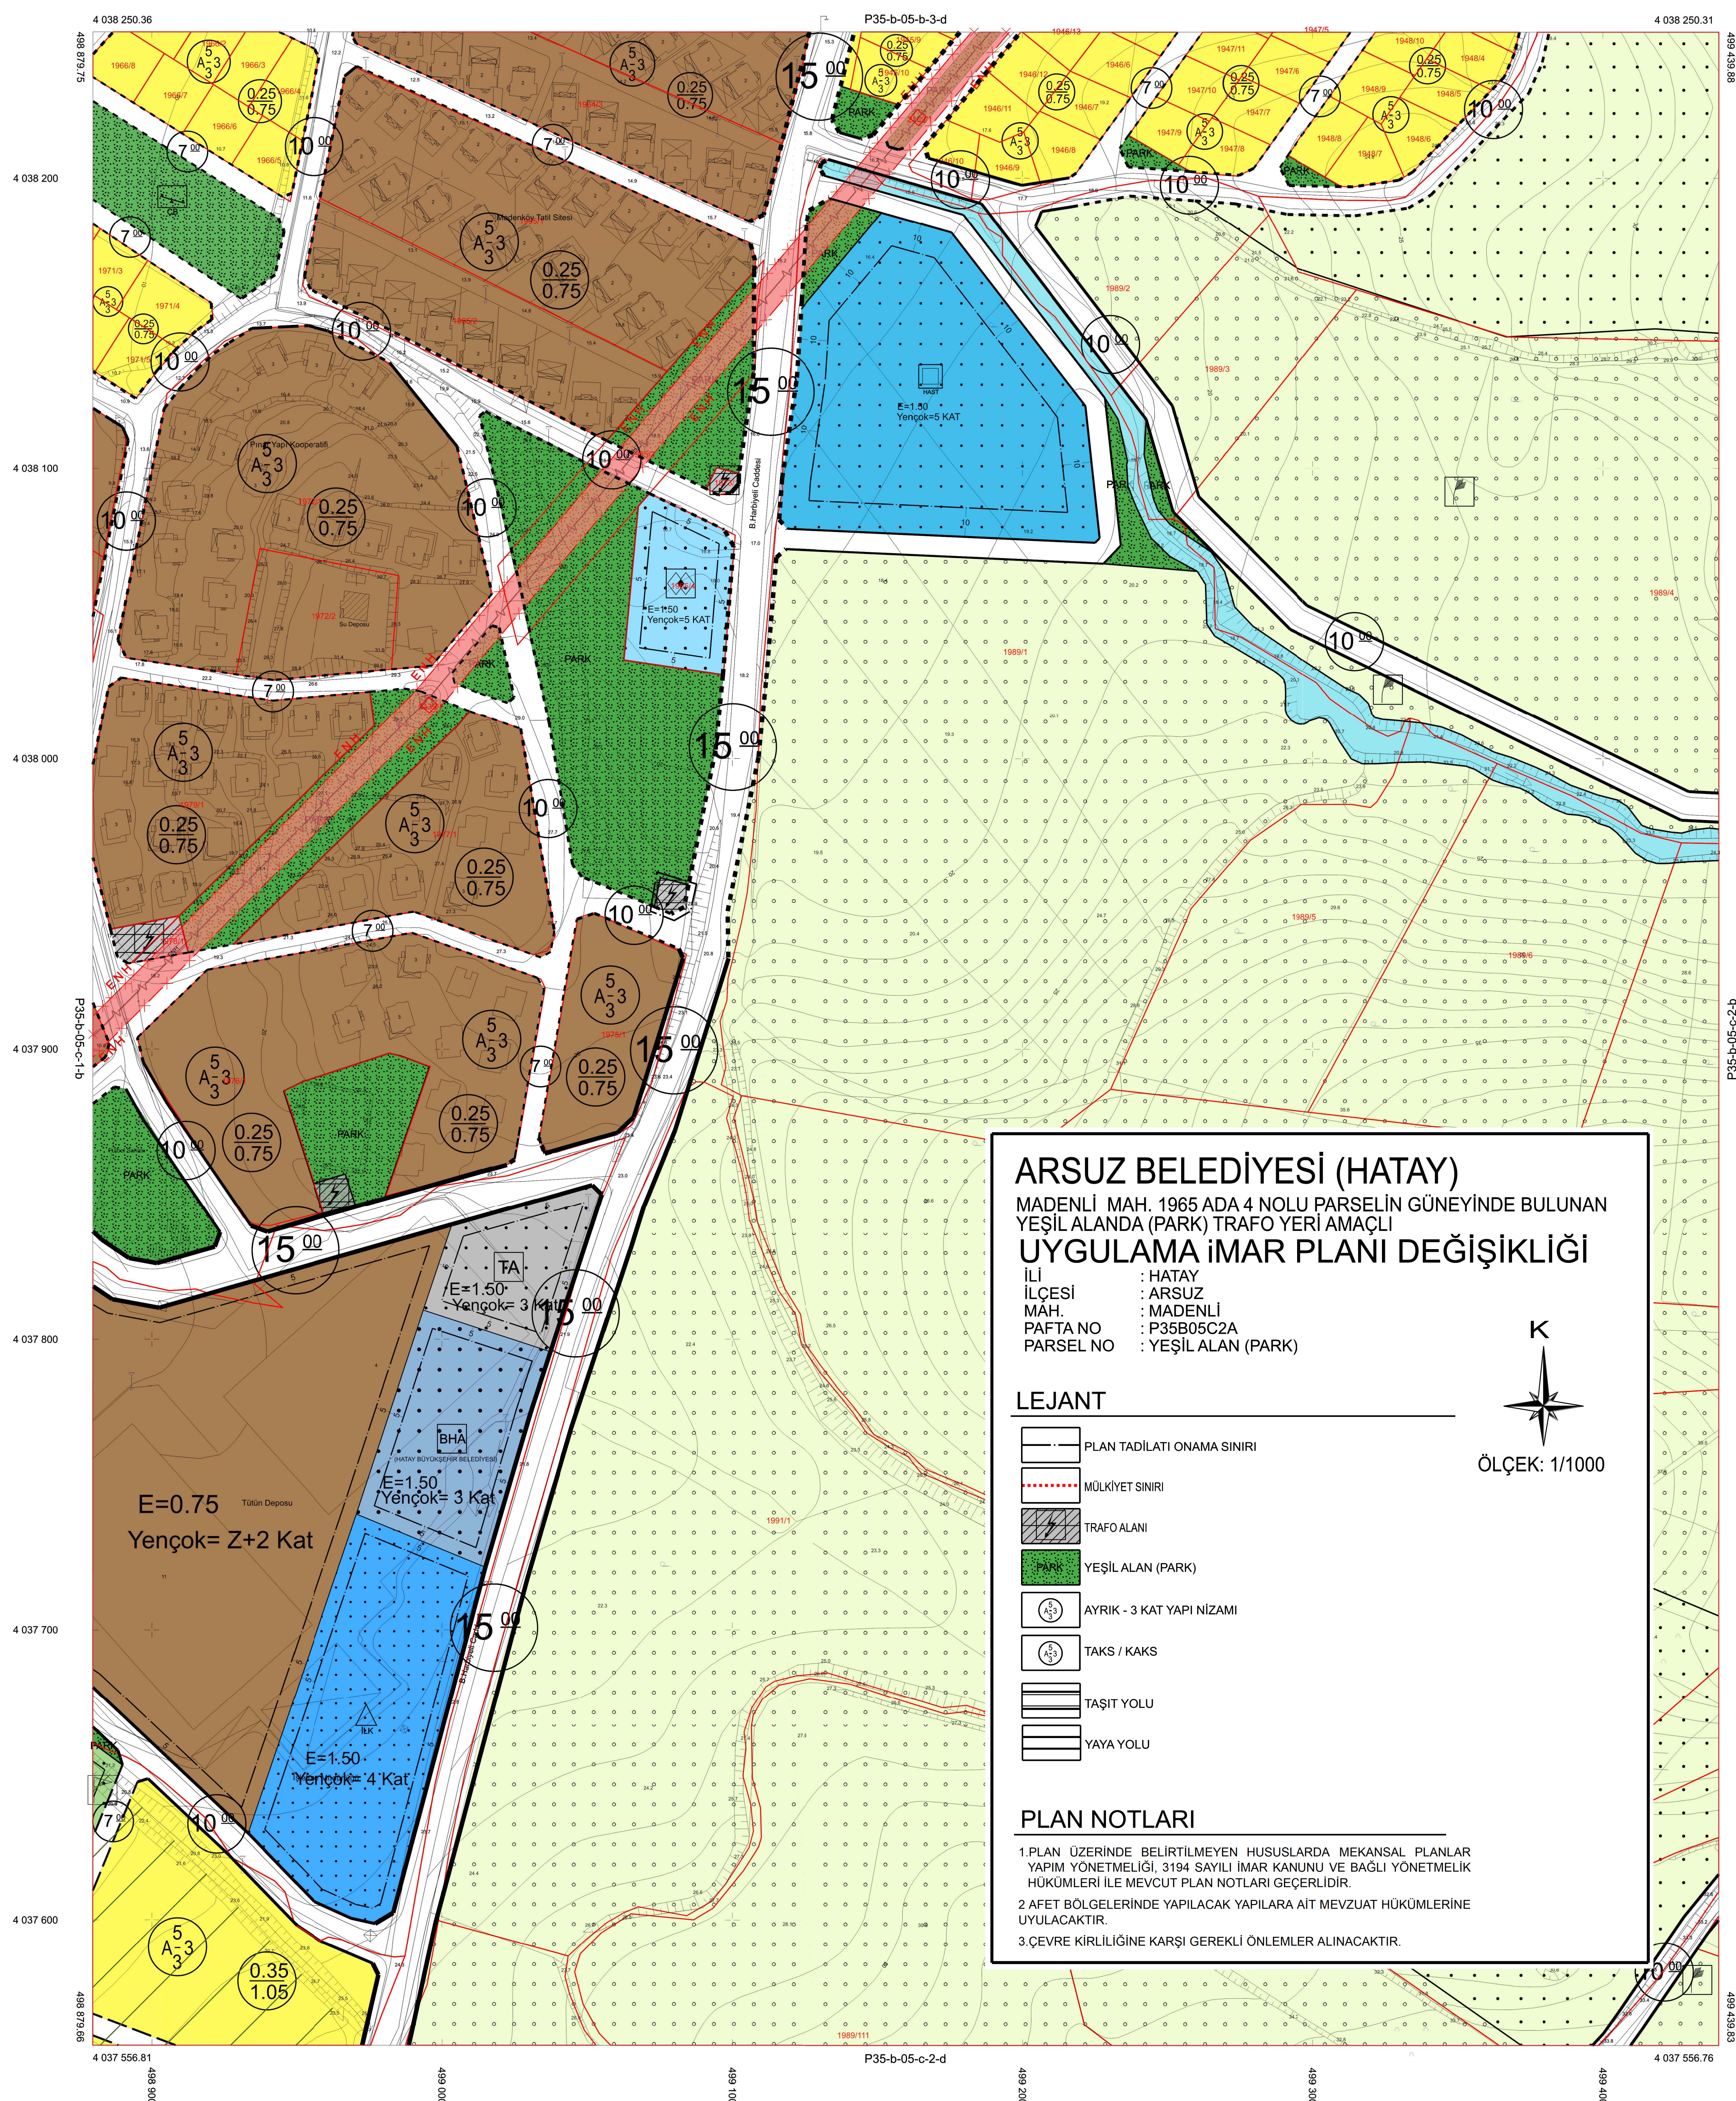


ARSUZ BELEDİYESİ (HATAY)

MADENLİ MAH. 1965 ADA 4 NOLU PARSELİN GÜNEYİNDE BULUNAN
YEŞİL ALANDA (PARK) TRAFO YERİ AMAÇLI
UYGULAMA İMAR PLANI DEĞİŞİKLİĞİ

İLİ : HATAY
İLÇESİ : ARSUZ
MAH. : MADENLİ
PAFTA NO : P35B05C2A
PARSEL NO : YEŞİL ALAN (PARK)

LEJANT

- | | |
|---|----------------------------|
|  | PLAN TADILATI ONAMA SINIRI |
|  | MÜLKİYET SINIRI |
|  | TRAFO ALANI |
|  | YEŞİL ALAN (PARK) |
|  | AYRIK - 3 KAT YAPI NİZAMI |
|  | TAKS / KAKS |
|  | TAŞIT YOLU |
|  | YAYA YOLU |

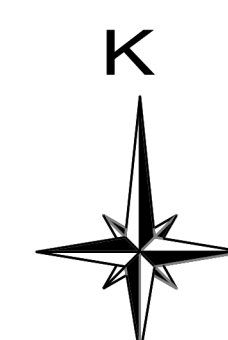

ÖLÇEK: 1/1000

PLAN NOTLARI

1. PLAN ÜZERİNDE BELİRTİLMİYEN HUSUSLARDA MEKANSAL PLANLAR YAPIM YÖNETMELİĞİ, 3194 SAYILI İMAR KANUNU VE BAĞLI YÖNETMELİK HÜKÜMLERİ İLE MEVCUT PLANLARI KONTROL EDİLECEKLERDİR.
2. AFET BÖLGELERİNDE YAPILACAK YAPILARA AİT MEVZUAT HÜKÜMLERİNE UYULACAKTIR.
3. ÇEVRE KİRLİLİĞİNE KARŞI GEREKLİ ÖNLEMLER ALINACAKTIR.

1/1000

BU PAFTA, FOTOGRAMETRİK YÖNTEMLE ÇİZİLMİŞTİR.
PROJEKŞİYON: TM DATUM : İTFR96
DİLİM GENİRLİĞİ: 3 EPOK : 2005.00
08 TM OKTA NİTELİĞİ: 20

HAZIFILYAN
1001/0014
MAPOGIS INAR A.G.
Proje M0002
Hali GIBAGEK
Horta M00001
Hana L

Hanya BUDAK

İhsan ÇAKAR
İlçe ve Sahilcilik D. Başkanı