
EK-15

İLİ	HATAY	KADASTRO AYIRMA ÇAPI	Ada/Parsel No		Yüzölçümü (m^2)
İLÇESİ	ARSUZ		2148/17	YÜZ ÖLÇÜMÜ (TAPU)	11310.22
KÖY - MAH	MADENLİ		A	UYGULAMAYA GİRMEYEN	9833.02
ADA / PARSEL	2148/17	DATUM :--	B	UYGULAMAYA GİREN	1477.20
		PROJEKSİYON :--			

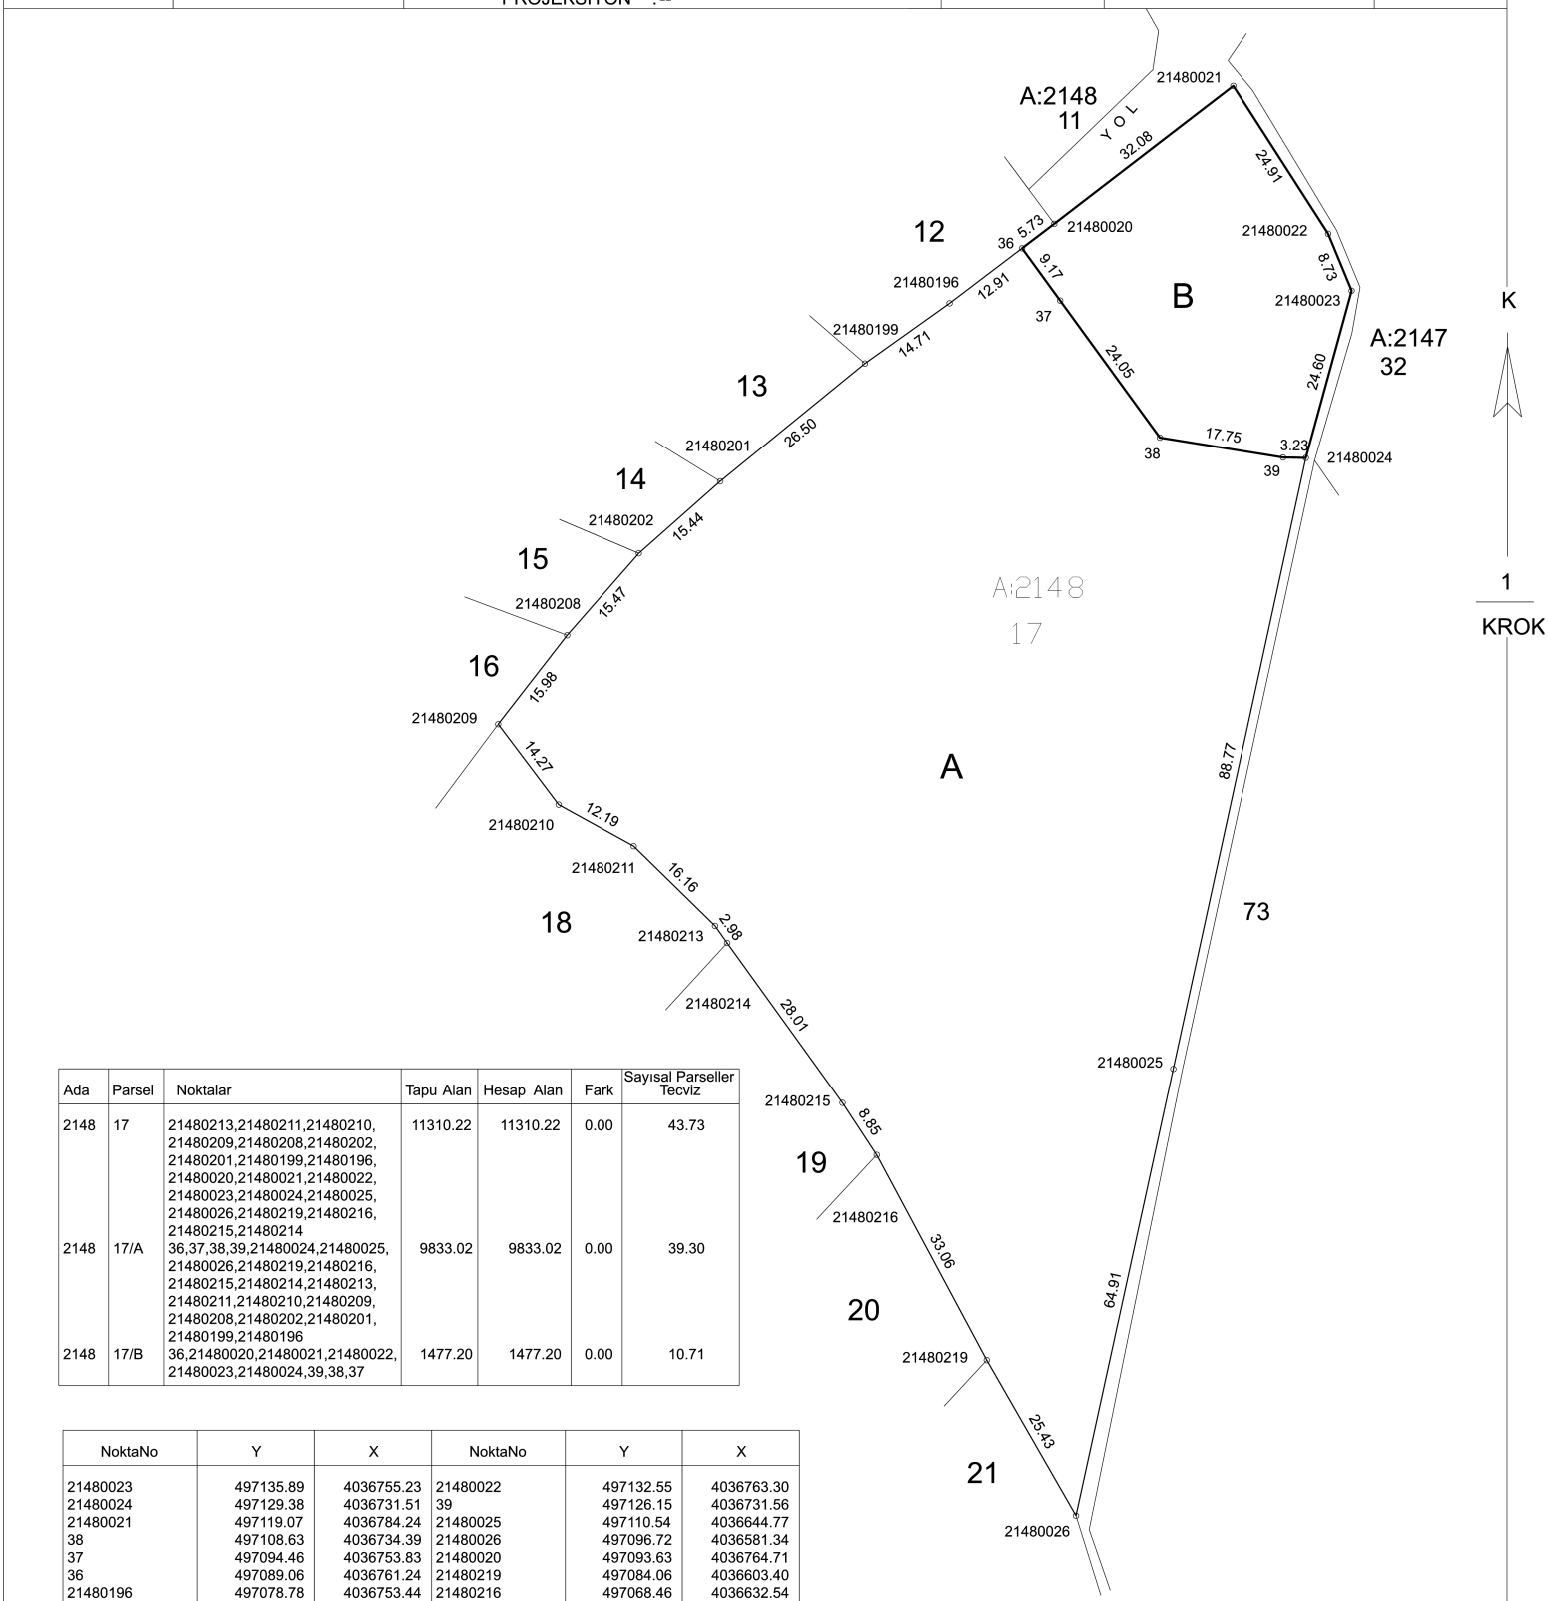

Ada	Parsel	Noktalar	Tapu Alan	Hesap Alan	Fark	Sayısal Parseller Tecviz
2148	17	21480213,21480211,21480210, 21480209,21480208,21480202, 21480201,21480199,21480196, 21480020,21480021,21480022, 21480023,21480024,21480025, 21480026,21480219,21480216, 21480215,21480214	11310.22	11310.22	0.00	43.73
2148	17/A	36,37,38,39,21480024,21480025, 21480026,21480219,21480216, 21480215,21480214,21480213, 21480211,21480210,21480209, 21480208,21480202,21480201, 21480199,21480196	9833.02	9833.02	0.00	39.30
2148	17/B	36,21480020,21480021,21480022, 21480023,21480024,39,38,37	1477.20	1477.20	0.00	10.71

NoktaNo	Y	X	NoktaNo	Y	X
21480023	497135.89	4036755.23	21480022	497132.55	4036763.30
21480024	497129.38	4036731.51	39	497126.15	4036731.56
21480021	497119.07	4036784.24	21480025	497110.54	4036644.77
38	497108.63	4036734.39	21480026	497096.72	4036581.34
37	497094.46	4036753.83	21480020	497093.63	4036764.71
36	497089.06	4036761.24	21480219	497084.06	4036603.40
21480196	497078.78	4036753.44	21480216	497068.46	4036632.54
21480199	497066.79	4036744.91	21480215	497063.60	4036639.94
21480214	497047.23	4036662.67	21480201	497046.24	4036728.18
21480213	497045.51	4036665.10	21480202	497034.68	4036717.94
21480211	497033.96	4036676.40	21480208	497024.49	4036706.30
21480210	497023.28	4036682.29	21480209	497014.69	4036693.69

		UYGUNDUR		KONTROL EDİLMİŞTİR
		BELEDİYE		KADASTRO MÜDÜRLÜĞÜ
	DÜZENLEYEN	KONTROL EDEN	ONAYLAYAN	
ADI SOYADI				
TARİH				
İMZA				