


**HATAY İLİ ARSUZ İLÇESİ
KIYI KESİMİ**


**TÜLEK MAHALLESİ - ARPA ÇİFTLİK MAHALLESİ
AVCILARSUYU MAHALLESİ -
HAYMASEKİ MAHALLESİ**

**4. ETAP
1/1000 ÖLÇEKLİ UYGULAMA İMAR PLANI**

P35-B-13-A-4-B

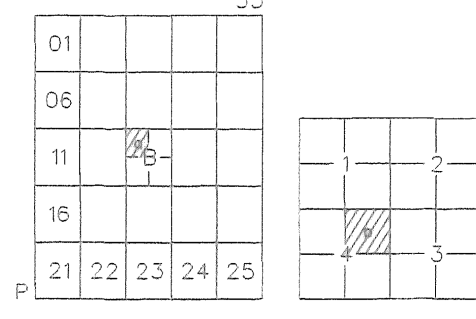

**HATAY
(ARSUZ)**
P35-b-13-a-4-b
P35-b-13-a-1-c

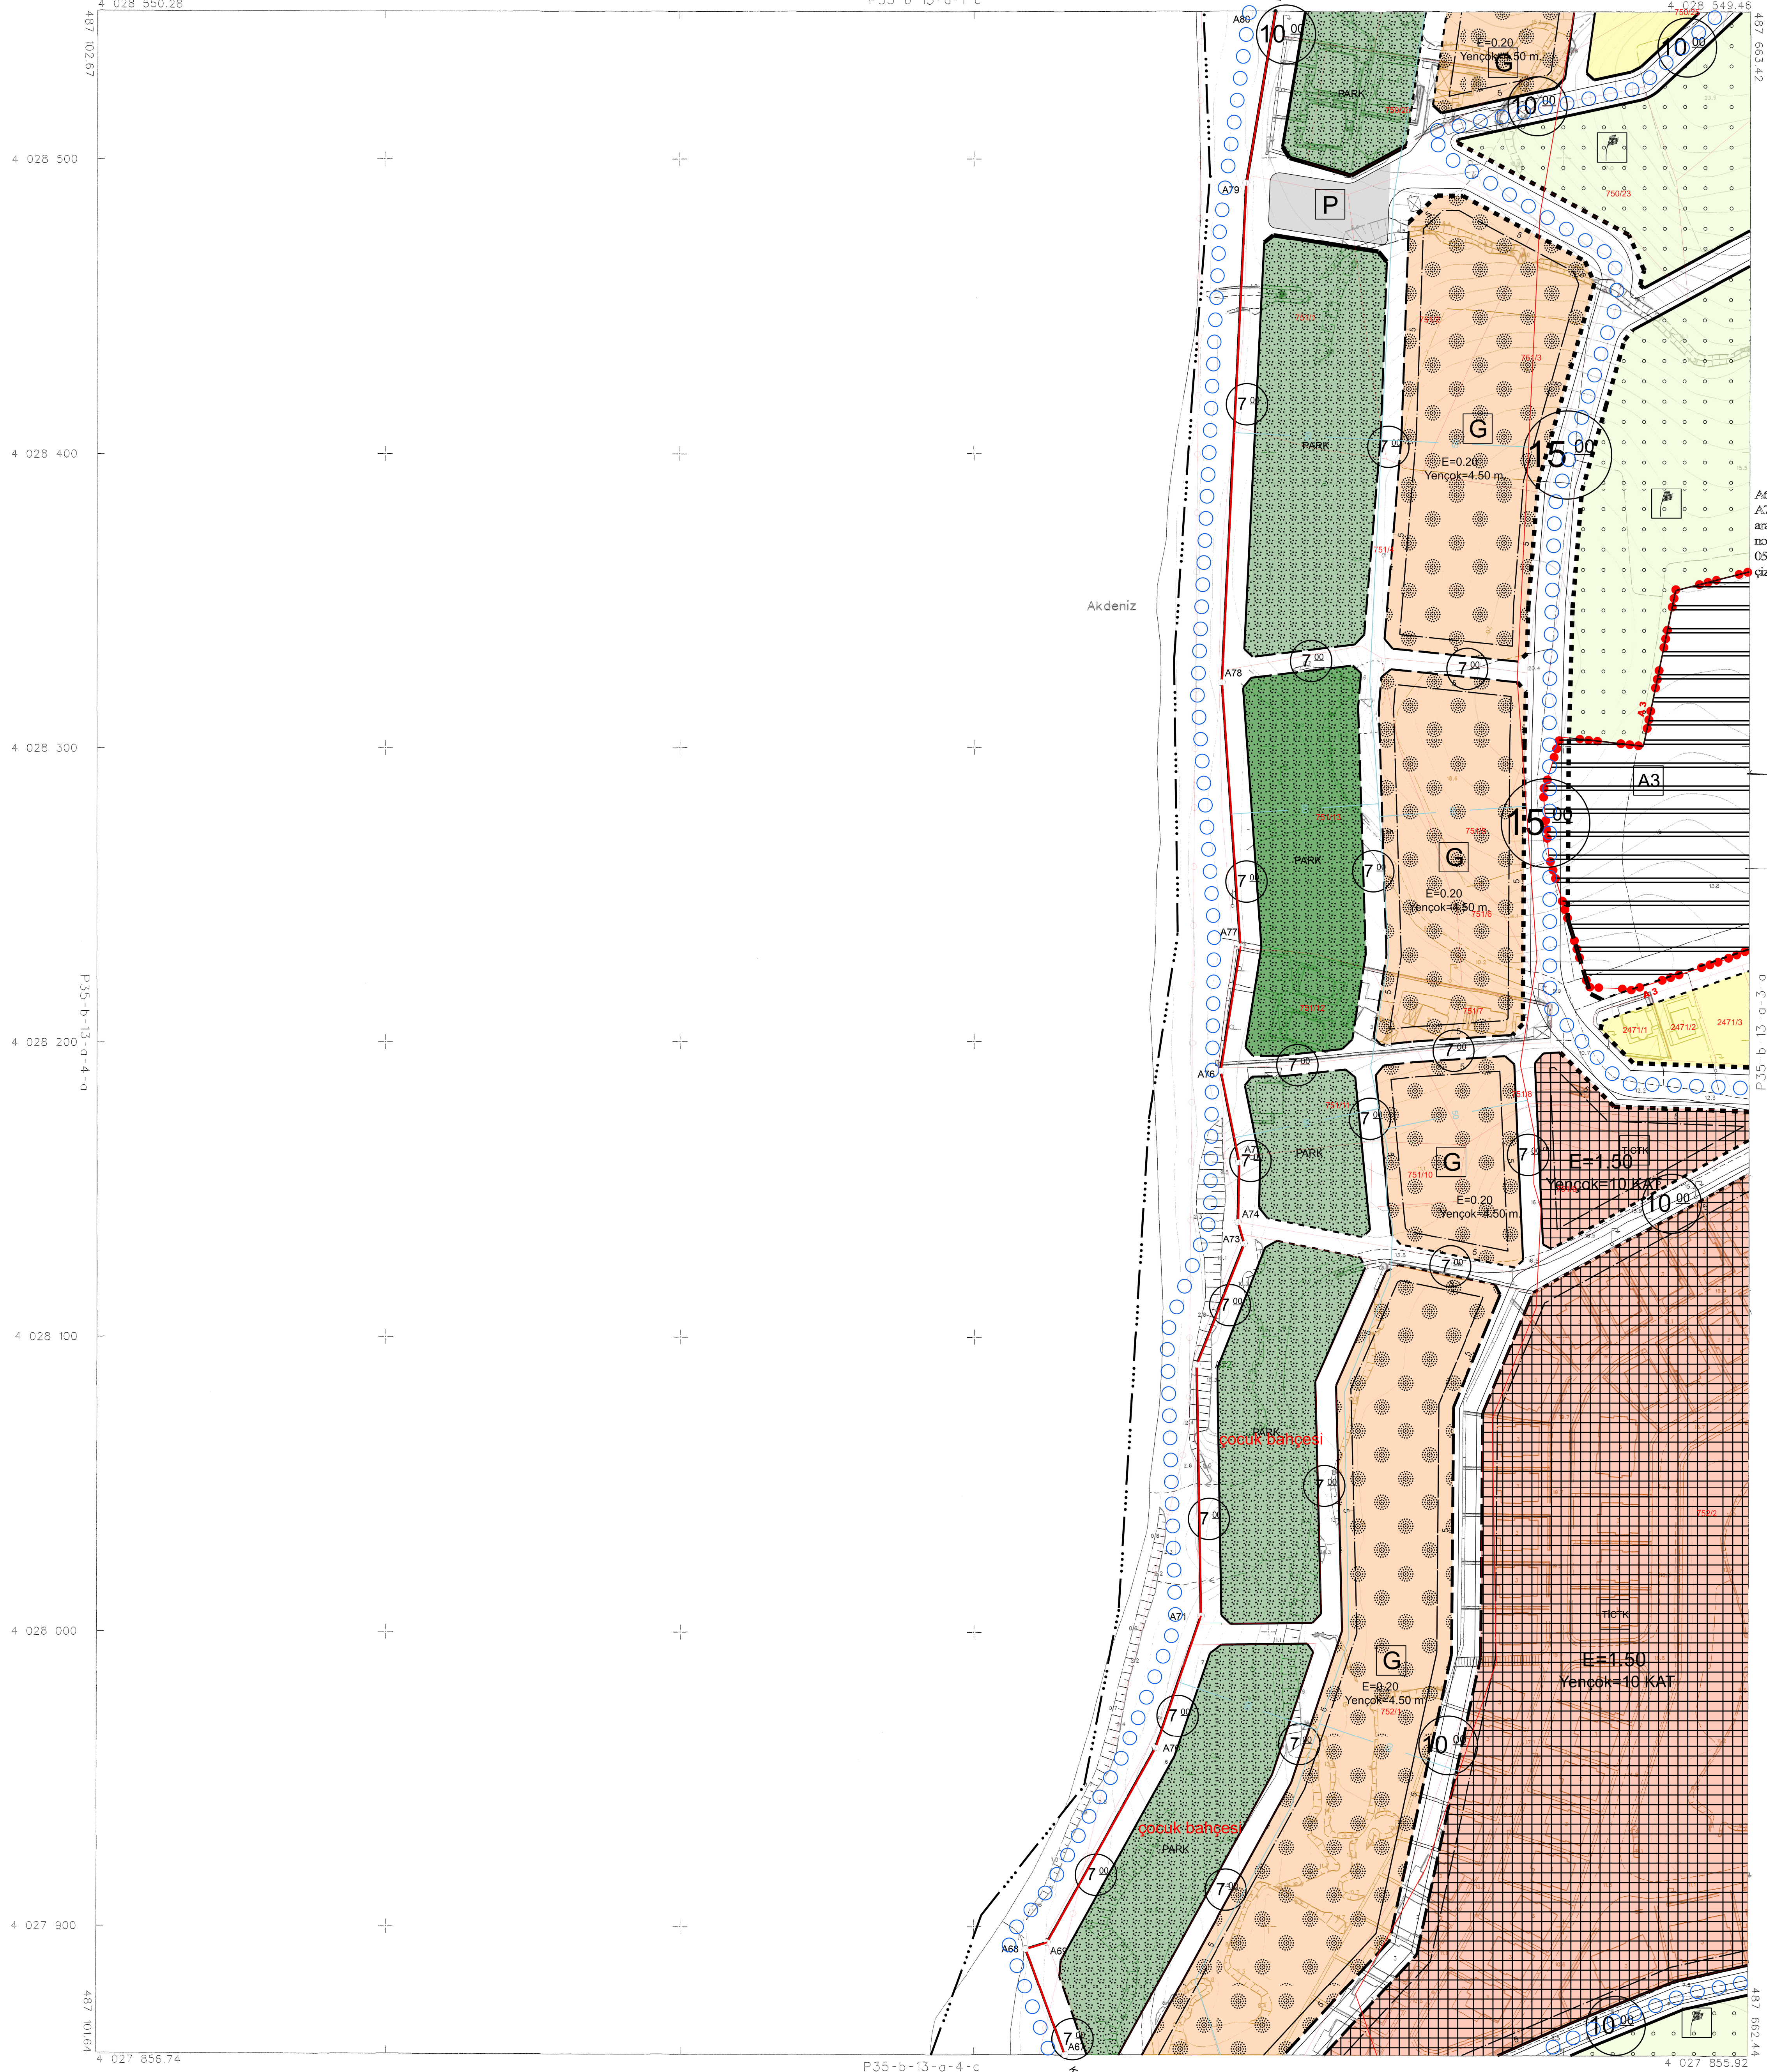

A67-A80/A67, A68, A69, A70, A71, A72, A73, A74, A75, A76, A77, A78, A79, A80 noktalar arasındaki kıyı kenar çizgisi 1/2000 ölçekli 10.14.15 nolu birleştirilmiş kadaströ paftası üzerinden 05.01.1987 tarihinde onaylanan kıyı kenar çizgisinden doğru olarak alınmıştır.



(A67-A80) nolu noktalar arasındaki kıyı kenar çizgisi 1/2000 ölçekli 10.14.15 nolu birleştirilmiş kadaströ paftası üzerinden alınmıştır.

06.10.2022
ŞEHİRCİLİK VE İKLİM
DEĞİŞİKLİĞİ BAKANLIĞI
Mekansal Planlama
Genel Müdürlüğü

Fatih KOCABAŞ
Daire Başkanı

HATAY İLİ SAYISAL FOTOGRAMETRİK HALINIZIR
HARİTALARI İŞİ KAPSAMINDA HAZIRLANAN TPA
ADETİ 1/1000 ÖLÇEKLİ PAFTADAN İMARET
HALINIZIR. HARİTA, TPA, SAYILI İMAR
KANUNUNUN 17/A MADDESİ GEREĞİNCE
İNCELENDİ VE OKUNDU.



Metin AÇIK
Genel Sekreter Yardımcısı V.

BU PAFTA FOTOGRAMETRİK YÖNTEMELE DİREKTİLMİŞTİR.
PROJEKSİYON: TM DATUM: ITRF98
DÜZLÜK DEĞİŞİKLİĞİ: 3 EPKOK: 2005.00
DÜZLÜK ORTA MERDİNYEN: 50

HAZIRLAYAN
PROJE MÜDÜRÜ
HAZİR İMARET
HATAY İLİ MİMARLIK

1:1000

HAZİR İMARET
HATAY İLİ MİMARLIK

HAZİR İMARET
HATAY İLİ MİMARLIK