


HATAY
(ARSUZ)
P35-b-05-c-1-b

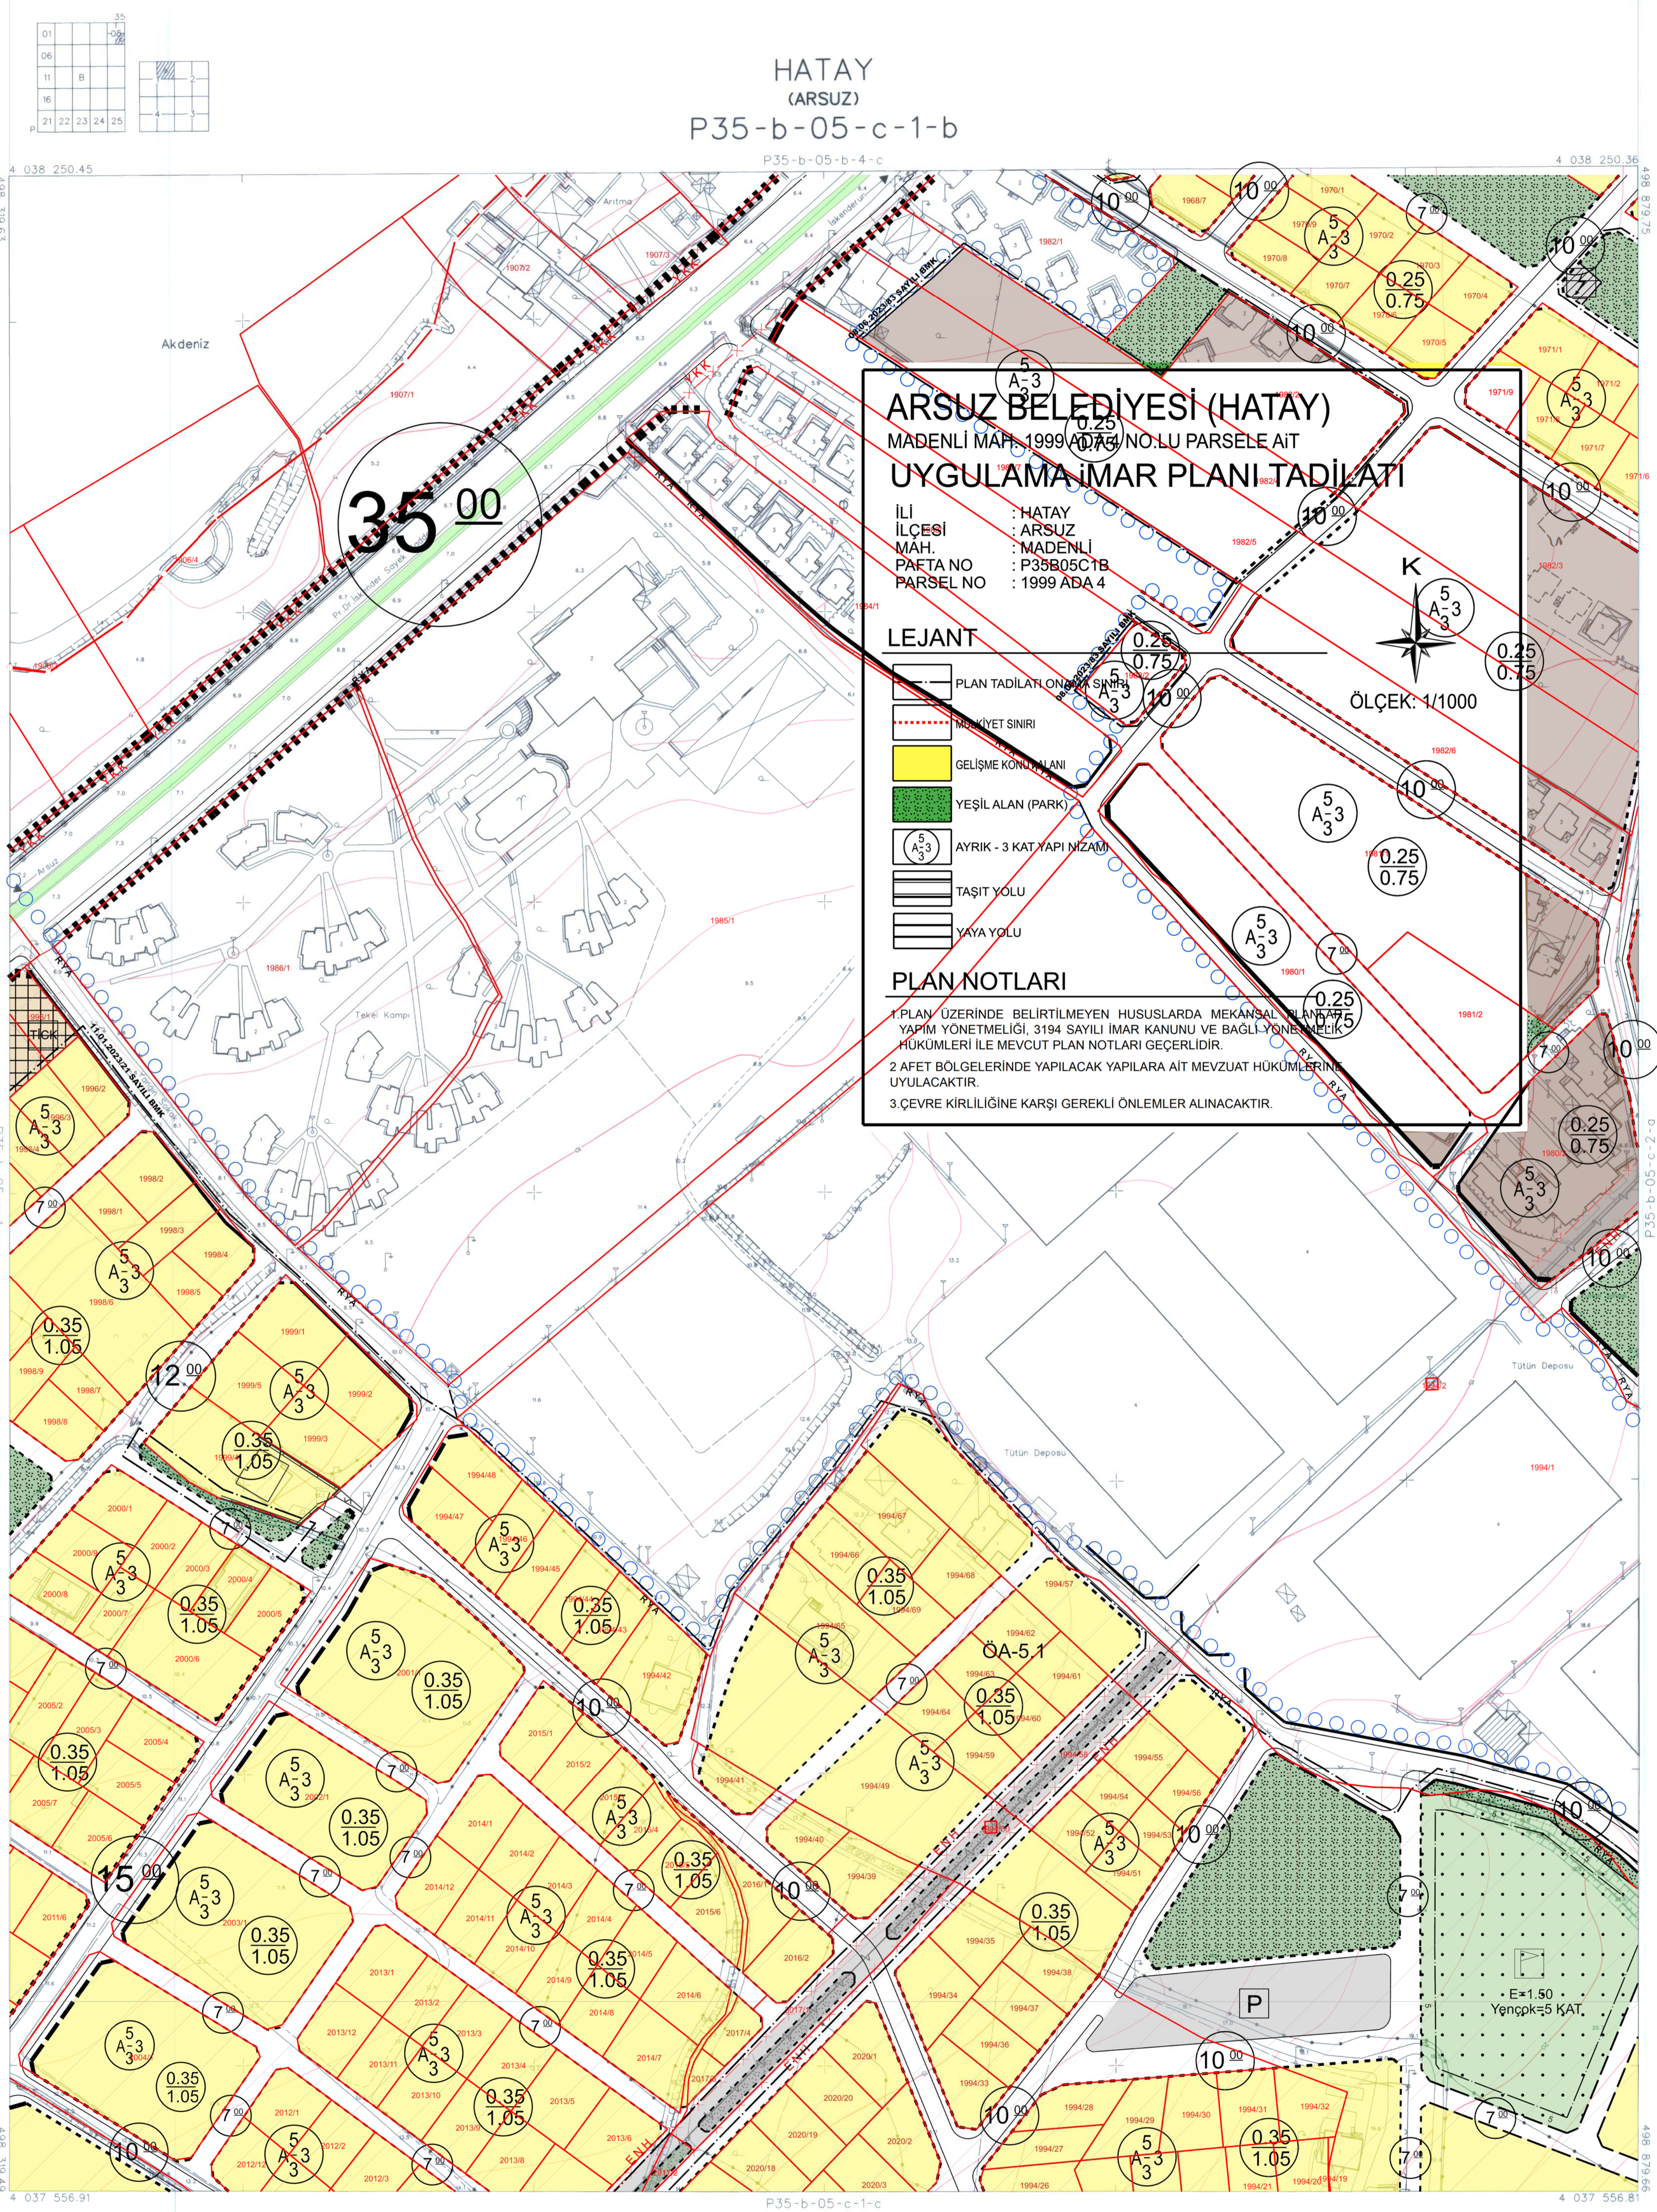

ARSUZ BELEDİYESİ (HATAY)
MADENLİ MAH. 1999 ADA 4 NO.LU PARSELE AİT
UYGULAMA İMAR PLANI TADİLATI

İLİ : HATAY
İLÇESİ : ARSUZ
MAH. : MADENLİ
PARTE NO : P35B05C1B
PARSEL NO : 1999 ADA 4

LEJANT

- PLAN TADİLATI ÖZELLİKLERİ
- MEHİYET SINIRI
- GELİŞME KONTROL PLANI
- YEŞİL ALAN (PARK)
- AYRIK - 3 KAT YAPI NİZAMI
- TAŞIT YOLU
- YAYA YOLU

PLAN NOTLARI

- PLAN ÜZERİNDE BELİRTİLMİYEN HUSUSLARDA MEKANSAL PLANLAMA VE YAPIM YÖNETMELİĞİ, 3194 SAYILI İMAR KANUNU VE BAĞLI YÖNETMELİK HÜKÜMLERİ İLE MEVCUT PLAN NOTLARI GEÇERLİDİR.
- AFET BÖLGELERİNDE YAPILACAK YAPILARA AIT MEVZUAT HÜKÜMLERİNE UYULACAKTIR.
- ÇEVRE KİRLİLİĞİNE KARŞI GEREKLİ ÖNLEMLER ALINACAKTIR.

ÖLÇEK: 1/1000

HATAY - P35-b-05-c-1-b
(ARSUZ)

HATAY İLİ SAYISAL FOTOGRAMETRİK HALIHAZIR HARITA ALBİM İŞİ KURUMSALDA HAZIRLANAN 7/14 AFET 1/1000 ÖLÇEKLİ PAFİFASIN İBARET HALIHAZIR HARITA, 3194 SAYILI İMAR KANUNUNUN 7/A MADDESİ GEREĞİNCE İNCELENİP VE ONAYD.



Hatay Büyükşehir Belediyesi
Madenli Mah.
Genel Şehircilik Yönetimci V.

BU PAFTA, FOTOGRAMETRİK YÖNTEMLE ÖRETİLMİŞTİR.
PROJEYİ YANITIM TİM DATUM: 17/11/2019
DİJİTAL GENİŞLİK: 3 EPKOK: 2008/30
DİJİTAL ORTA MERDİYEN: 38

MAPOĞRETİM
Proje MÜDÜRÜ
Harita MÜHÜRÜ

1:1000

Harita MÜDÜRÜ

Harita MÜDÜRÜ

[Handwritten signature]

[Handwritten signature]

[Handwritten signature]