ADA:2 ÖLÇÜ KROKİSİ(PARSELASYON)

EK-18

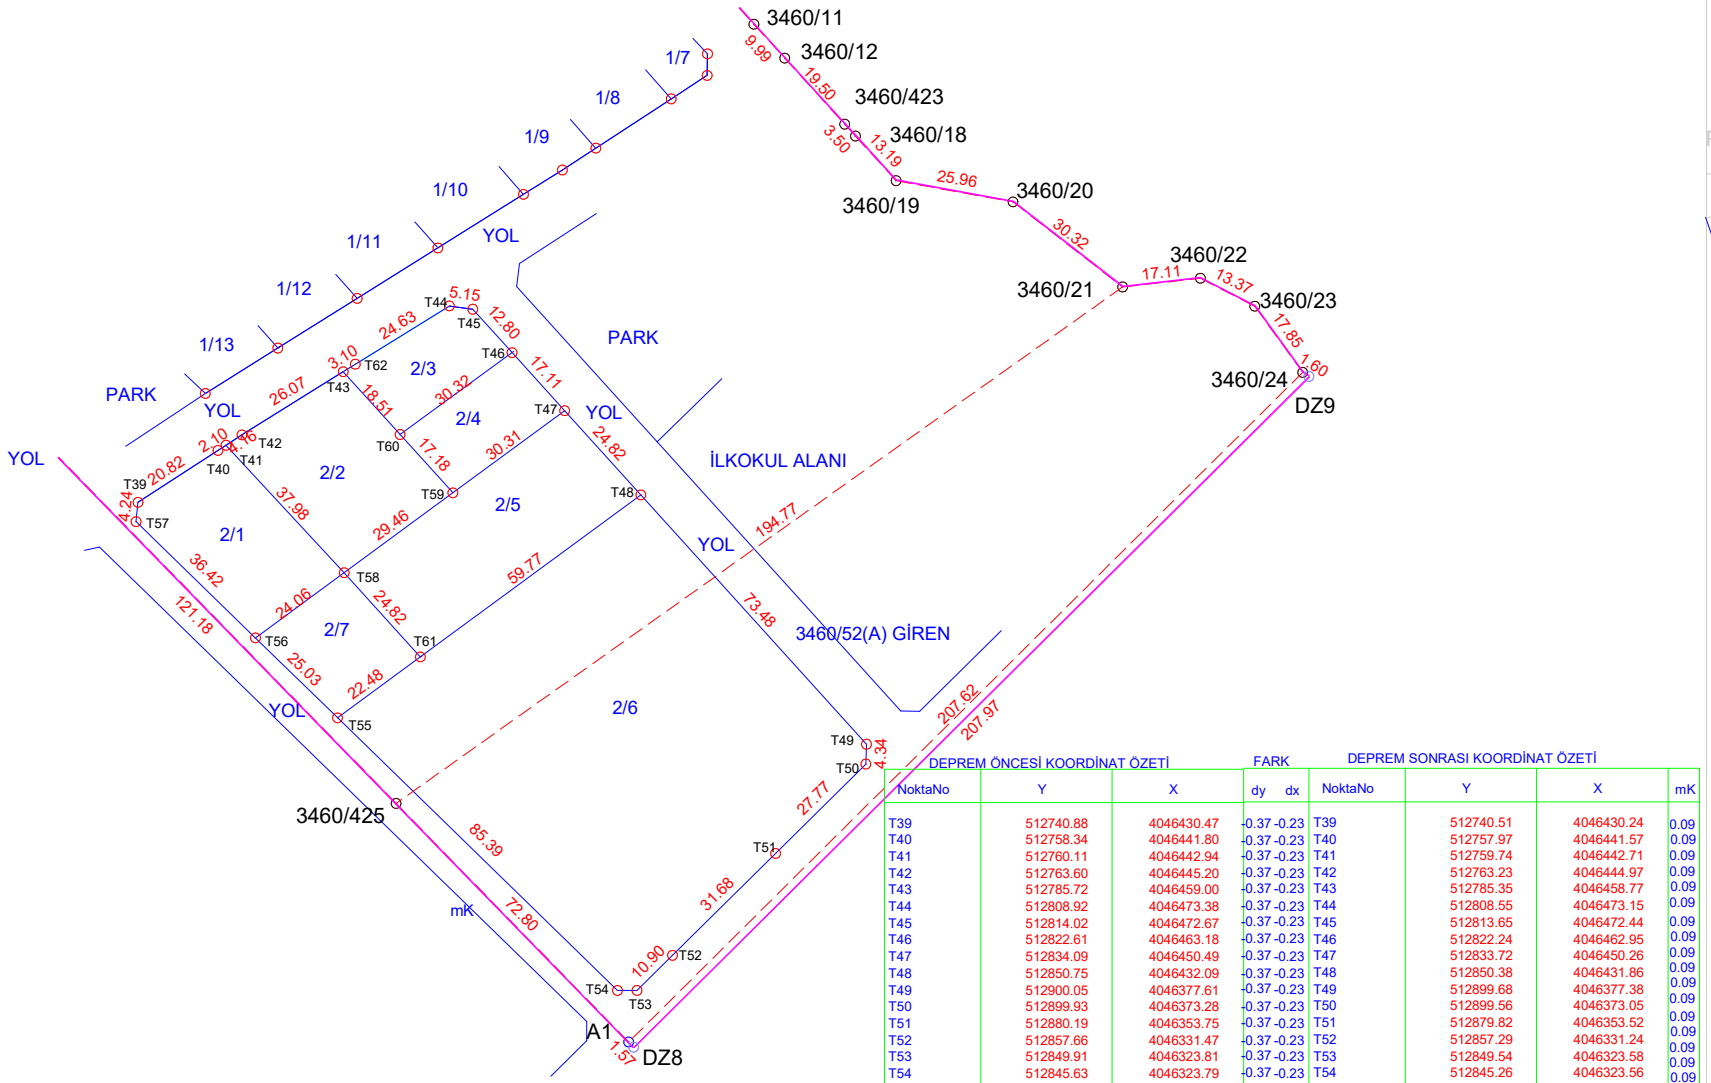

DATUM :

PROJEKSİYON:UTM 3 DERECE

KROKİ

Nokta No	Y	X	MK

DEPREM ÖNCESİ KOORDİNAT ÖZETİ			FARK		DEPREM SONRASI KOORDİNAT ÖZETİ			
NoktaNo	Y	X	dy	dx	NoktaNo	Y	X	mK
T39	512740.88	4046430.47	-0.37	-0.23	T39	512740.51	4046430.24	0.09
T40	512758.34	4046441.80	-0.37	-0.23	T40	512757.97	4046441.57	0.09
T41	512760.11	4046442.94	-0.37	-0.23	T41	512759.74	4046442.71	0.09
T42	512763.60	4046445.20	-0.37	-0.23	T42	512763.23	4046444.97	0.09
T43	512785.72	4046459.00	-0.37	-0.23	T43	512785.35	4046458.77	0.09
T44	512808.92	4046473.38	-0.37	-0.23	T44	512808.55	4046473.15	0.09
T45	512814.02	4046472.67	-0.37	-0.23	T45	512813.65	4046472.44	0.09
T46	512822.61	4046463.18	-0.37	-0.23	T46	512822.24	4046462.95	0.09
T47	512834.09	4046450.49	-0.37	-0.23	T47	512833.72	4046450.26	0.09
T48	512850.75	4046432.09	-0.37	-0.23	T48	512850.38	4046431.86	0.09
T49	512900.05	4046377.61	-0.37	-0.23	T49	512899.68	4046377.38	0.09
T50	512899.93	4046373.28	-0.37	-0.23	T50	512899.56	4046373.05	0.09
T51	512880.19	4046353.75	-0.37	-0.23	T51	512879.82	4046353.52	0.09
T52	512857.66	4046331.47	-0.37	-0.23	T52	512857.29	4046331.24	0.09
T53	512849.91	4046323.81	-0.37	-0.23	T53	512849.54	4046323.58	0.09
T54	512845.63	4046323.79	-0.37	-0.23	T54	512845.26	4046323.56	0.09
T55	512784.47	4046383.37	-0.37	-0.23	T55	512784.10	4046383.14	0.09
T56	512766.54	4046400.84	-0.37	-0.23	T56	512766.17	4046400.61	0.09
T57	512740.46	4046426.25	-0.37	-0.23	T57	512740.09	4046426.02	0.09
T58	512785.93	4046415.09	-0.37	-0.23	T58	512785.56	4046414.86	0.09
T59	512809.67	4046432.54	-0.37	-0.23	T59	512809.30	4046432.31	0.09
T60	512798.14	4046445.28	-0.37	-0.23	T60	512797.77	4046445.05	0.09
T61	512802.58	4046396.69	-0.37	-0.23	T61	512802.21	4046396.46	0.09
T62	512788.35	4046460.65	-0.37	-0.23	T62	512787.98	4046460.42	0.09

İLİ : HATAY	DÜZENLEYEN		UYGUNDUR (BELEDİYE/ÖZEL İDARE)		KADASTRO MÜDÜRLÜĞÜ
İLÇESİ : ARSUZ	Adı Soyadı	M.ÇAĞLAR BARUTÇU	KONTROL EDEN	ONAYLAYAN	KONTROL EDİLMİŞTİR.
MAH./KÖY : NARDÜZÜ	Ünvan				
PAFTA NO : O36-D-23-B-2-A	İmza				
ADA/PARSEL NO : 3460/52-53	Tarih				

BARUTÇU HARİTA İNŞ.LTD.ŞTİ.