


HATAY-036-d-22-b-1-b
(AR5UZ)

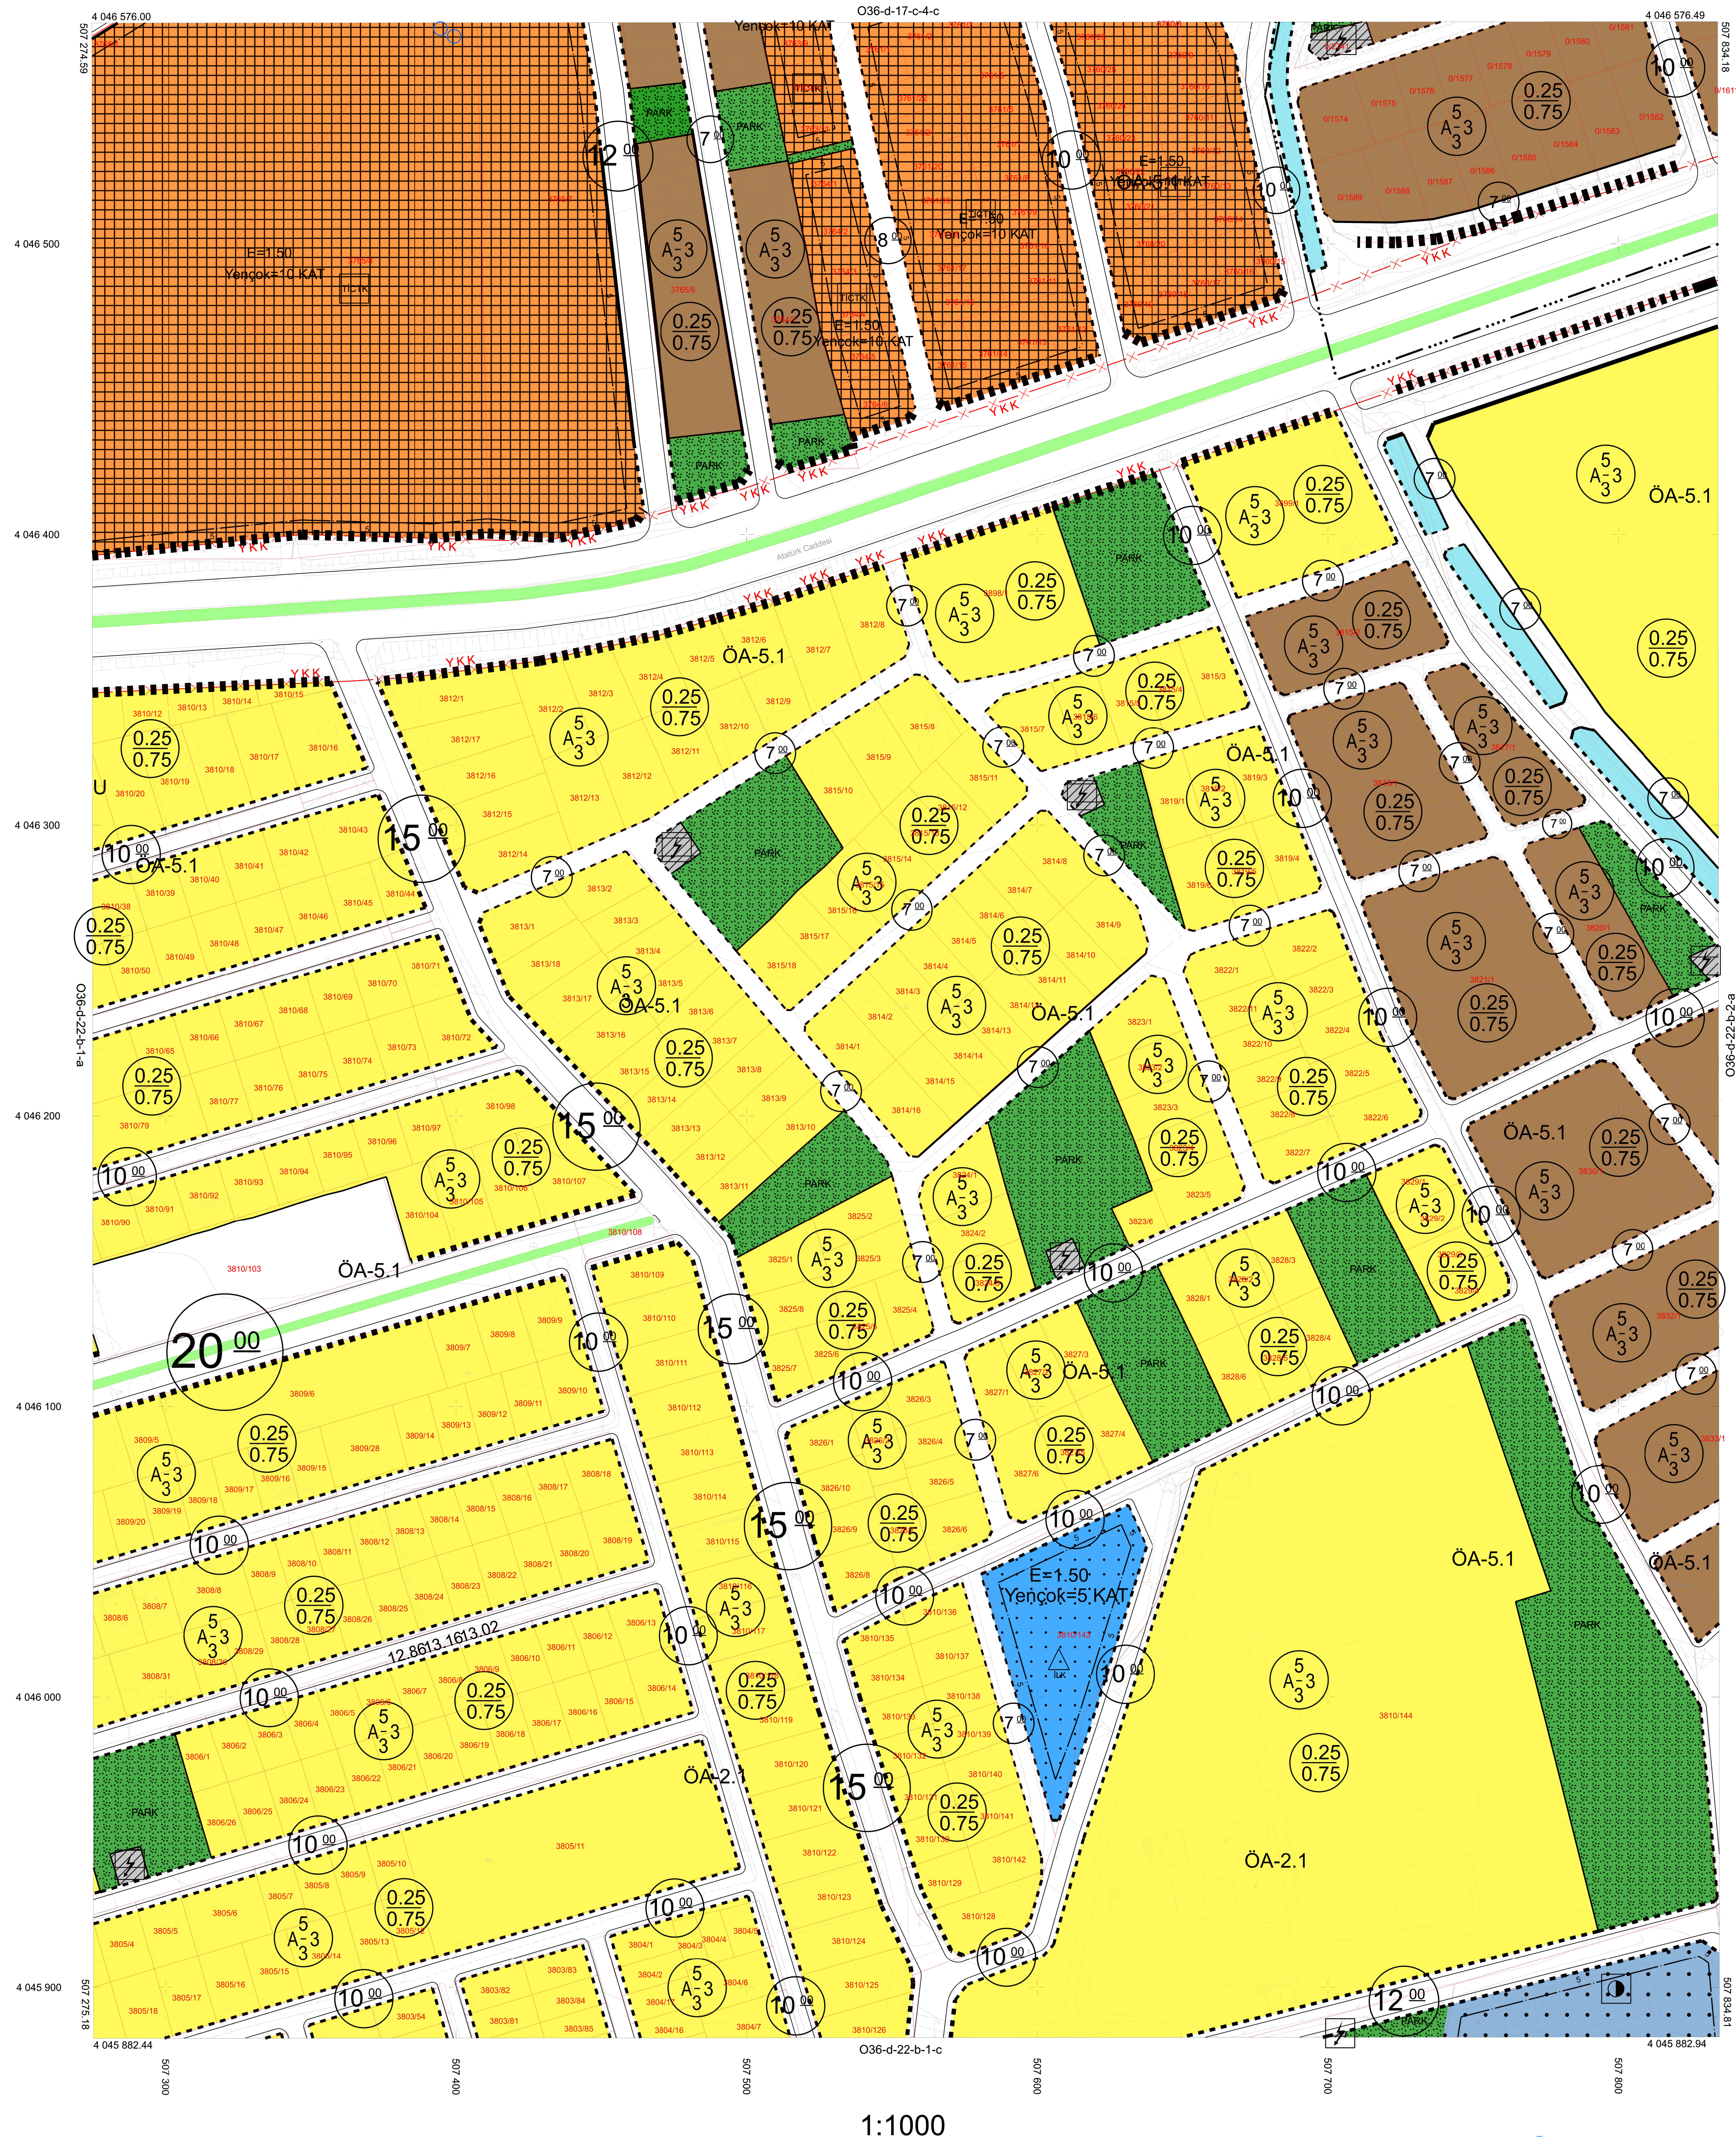

1:1000

HATAY İLİ SAYISAL FOTOĞRAFOMETRİK HALIHAZIR
HATAYİ ALİMLER İŞİ KAPASİNDEN HAZIRLANAN 79
ACDET 1/1000 ÖLÇÜSEL PİNTAĞDAN İBARET
HALIHAZIR HAVVA, 2 YER ŞİŞİLİ İMA
KANUNUNUN 7/A MADDESİ GEREĞİNCE
İNCELENDİ VE ONANDI.



HATAY İLİ Sayışal Fotoğrafı Beldetiyimi



M. Akın

M. Akın
Genel Sayışal Yürütme V.